

25,7

выезд с АЗС

24,5


въезд на АЗС

23,5

23,5

23,5

23,5

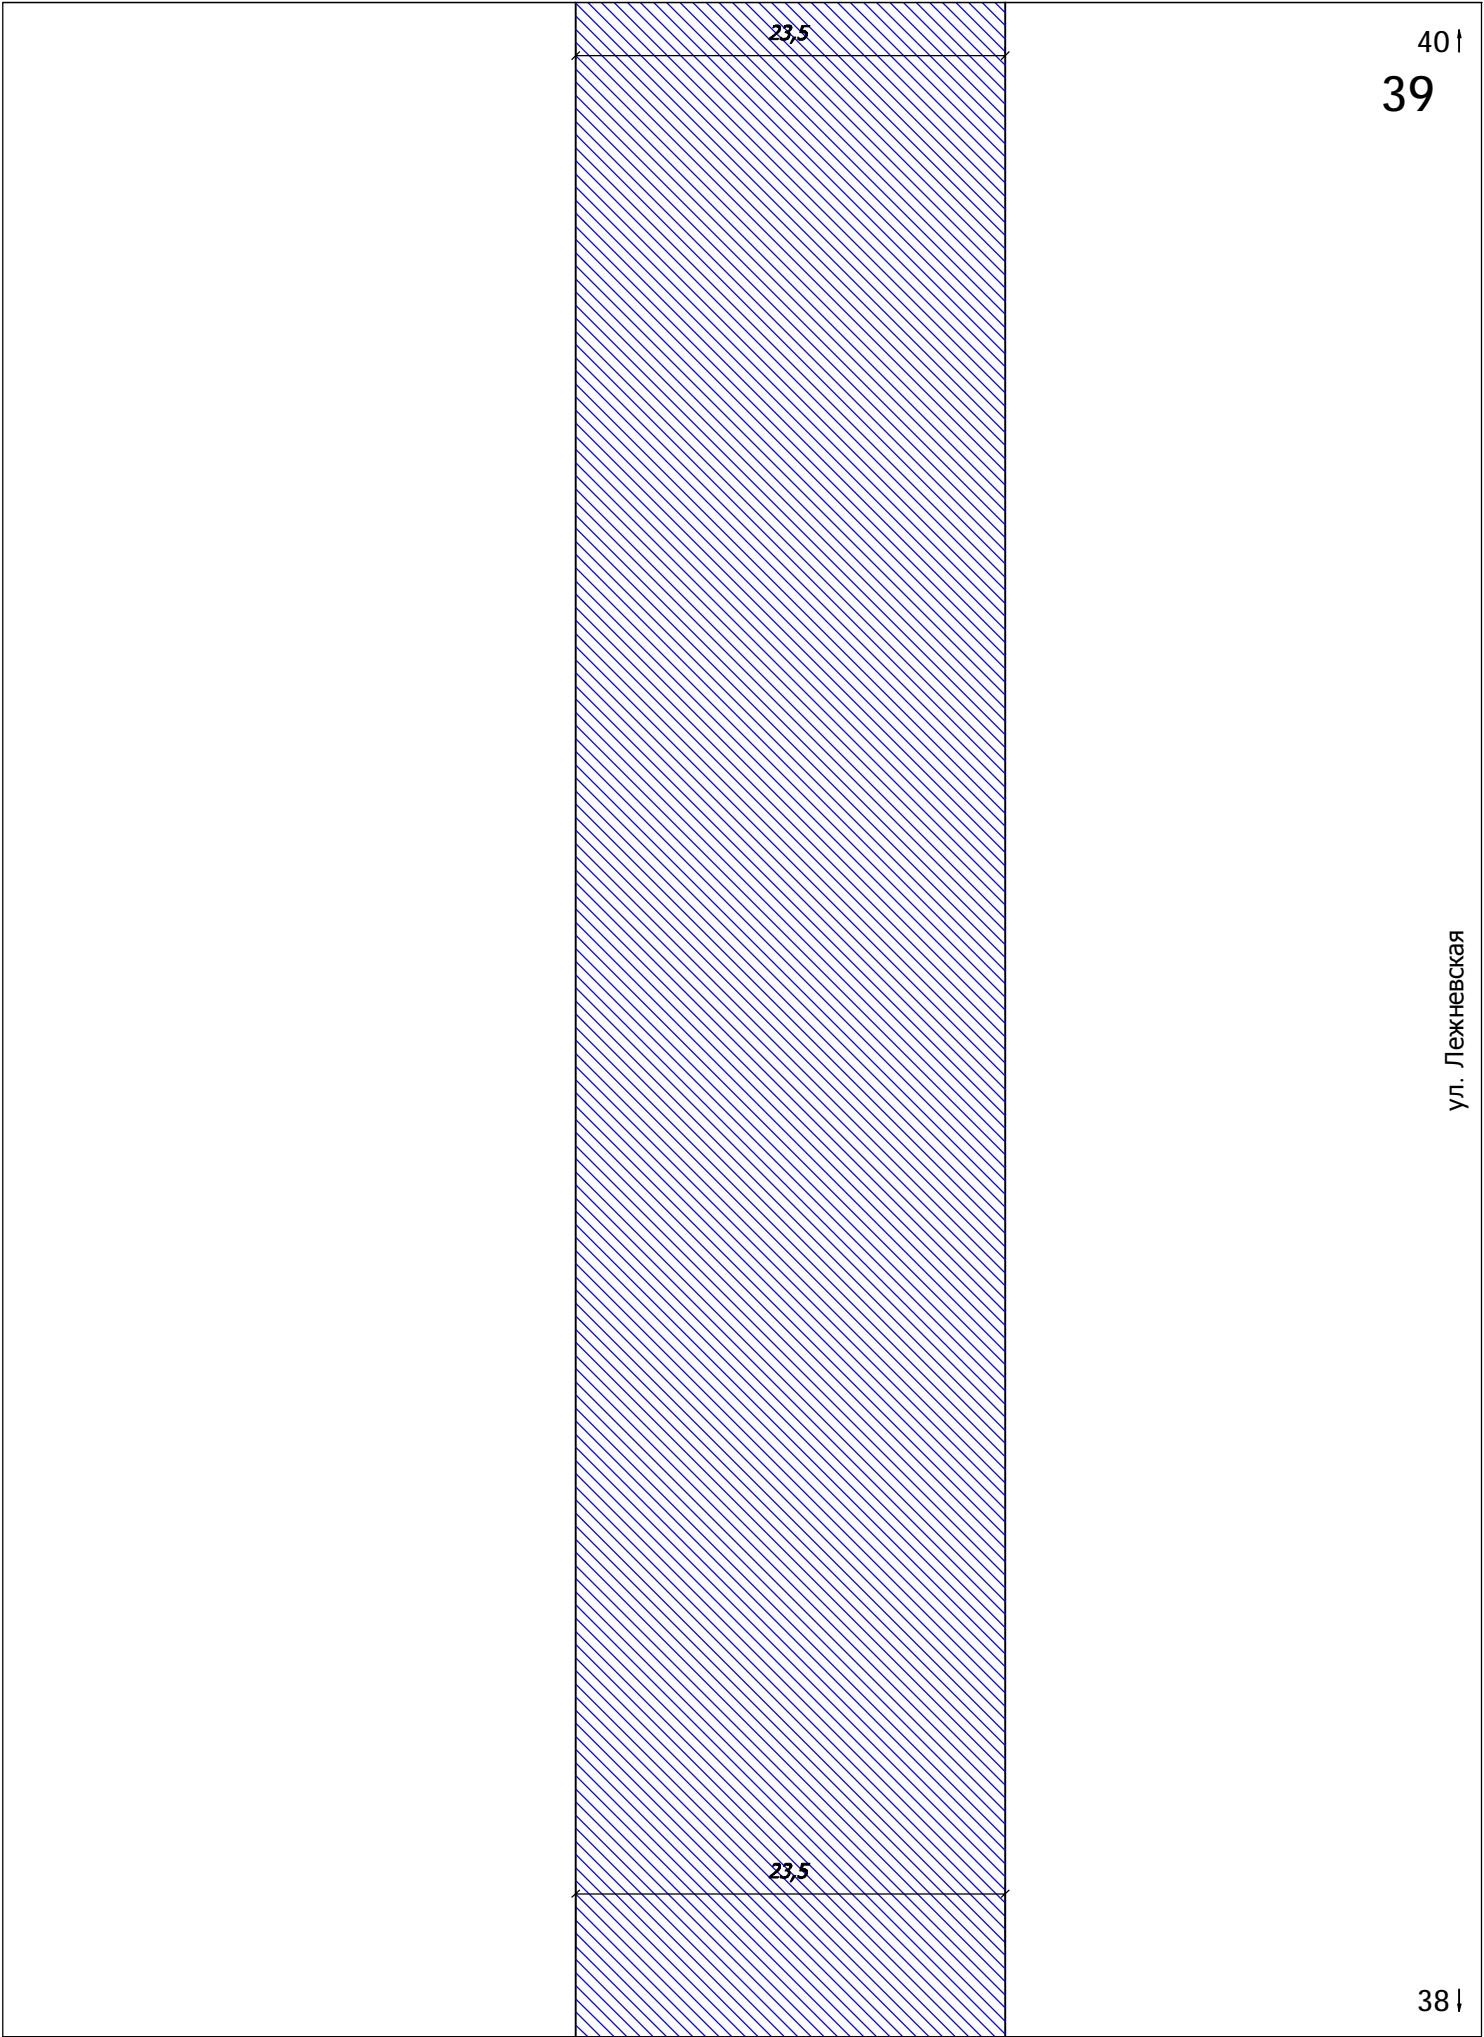

23,5

23,5

Люк поднять

A/п

23,5

Люк поднять

Люк поднять

ул. Профессиональная


ул. Лежневская


ул. Садовая

1

24,8

A/п

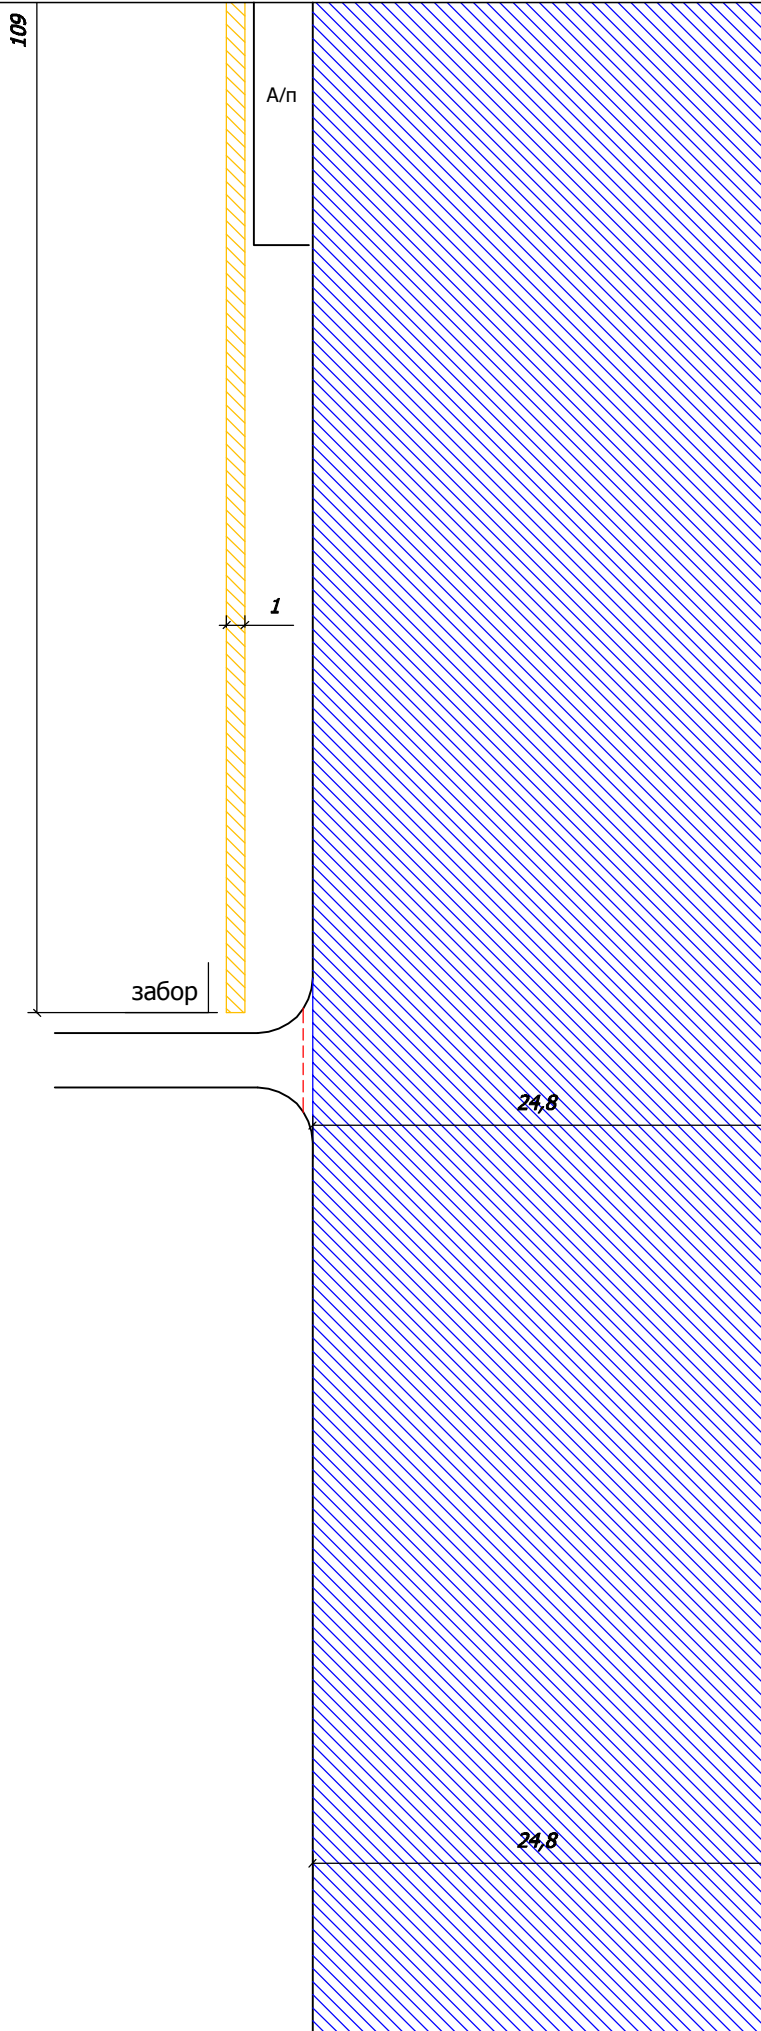

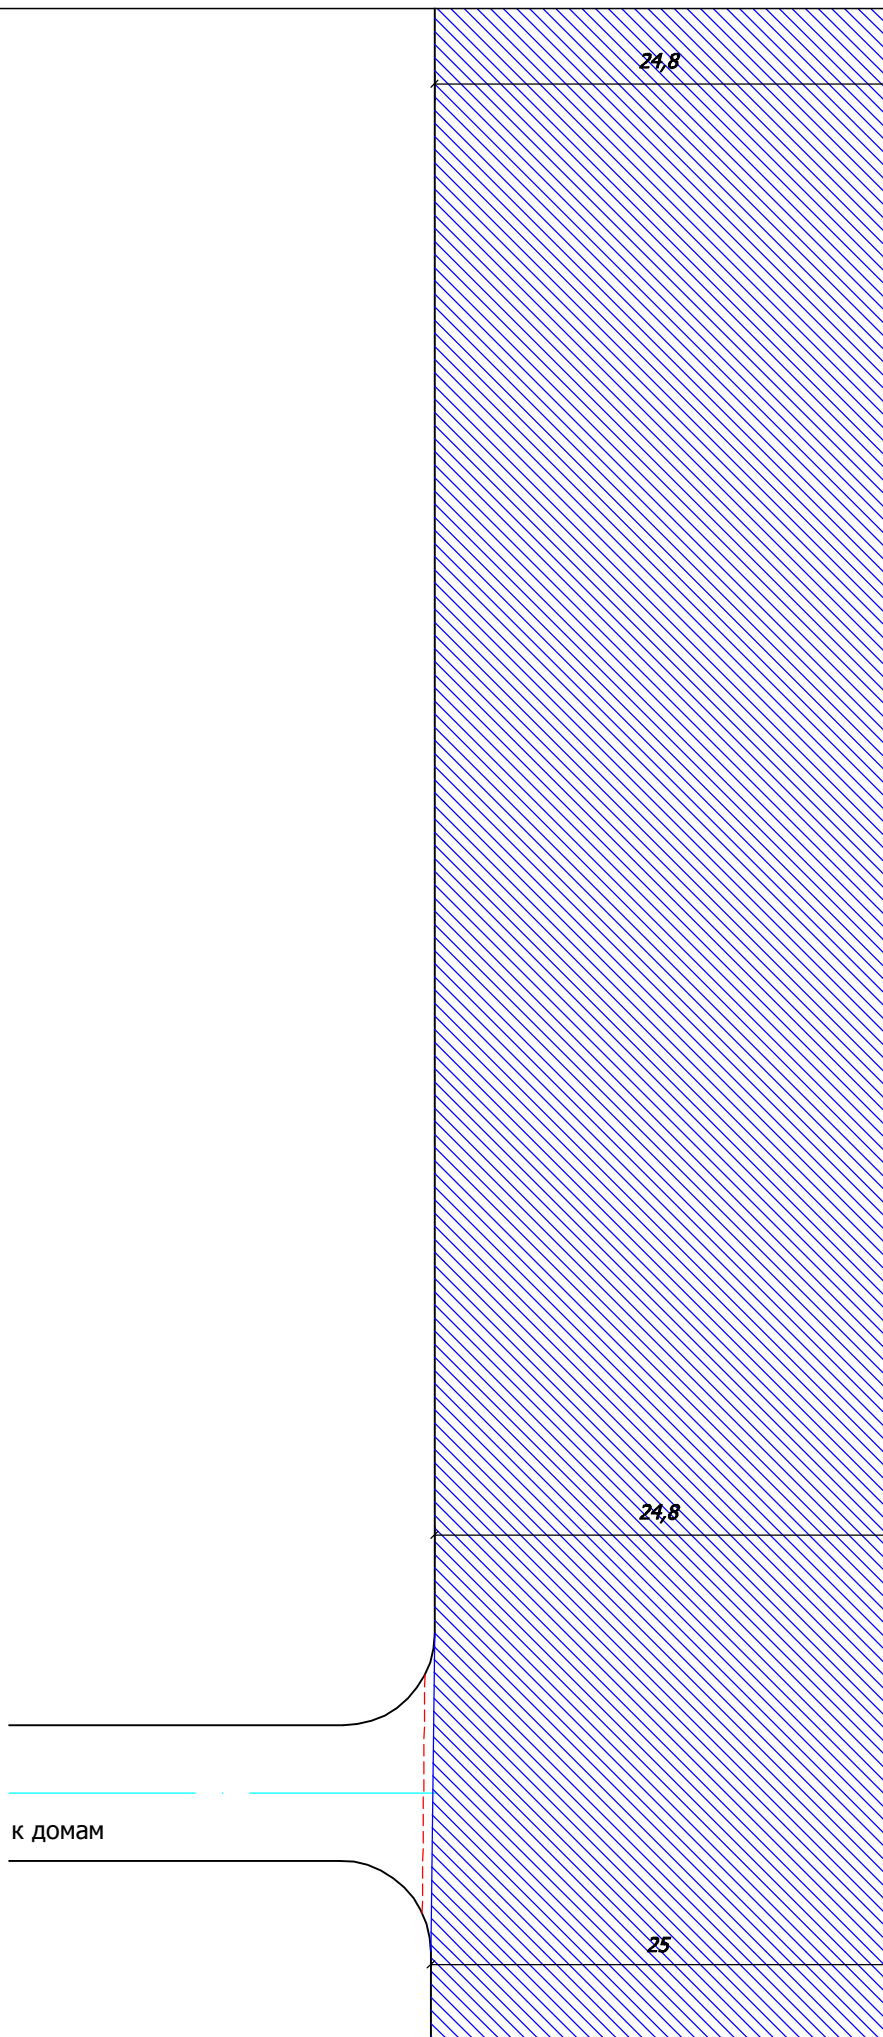


25


25


25

25


д. 5

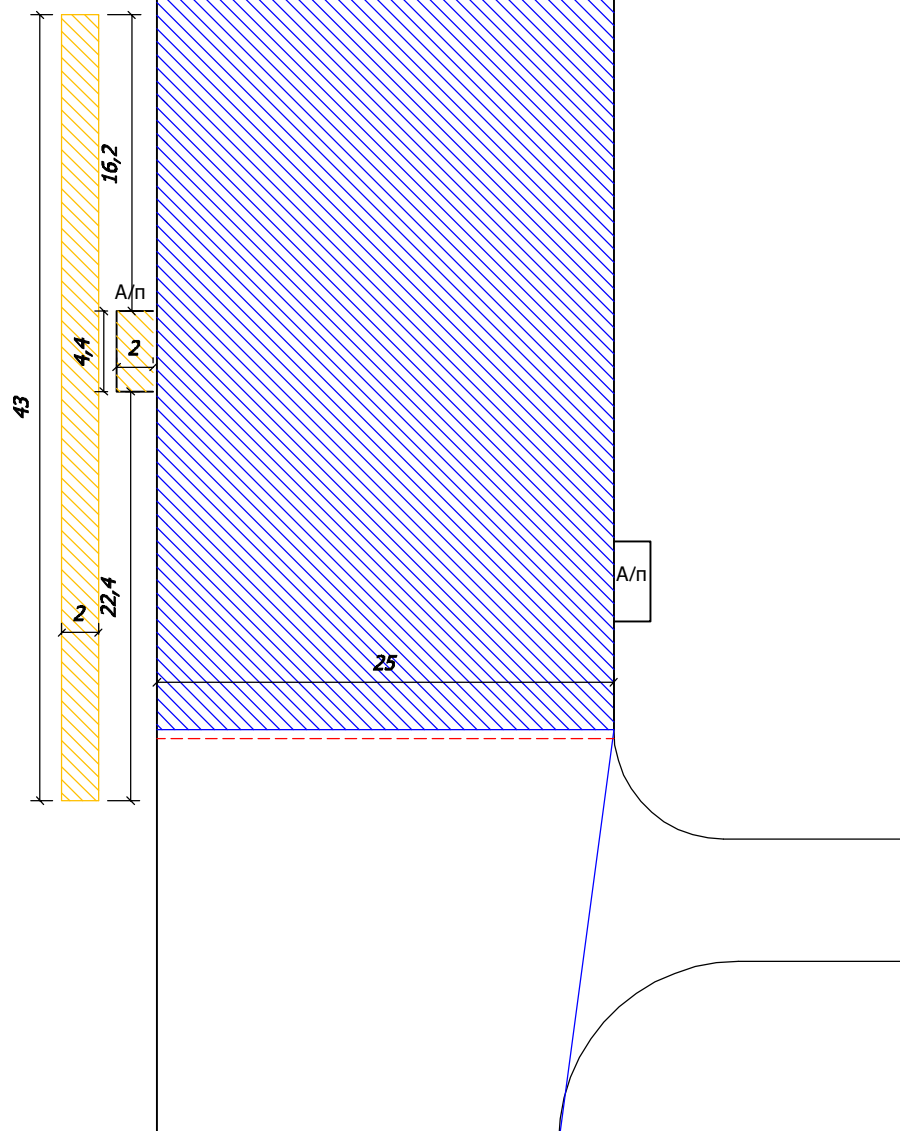


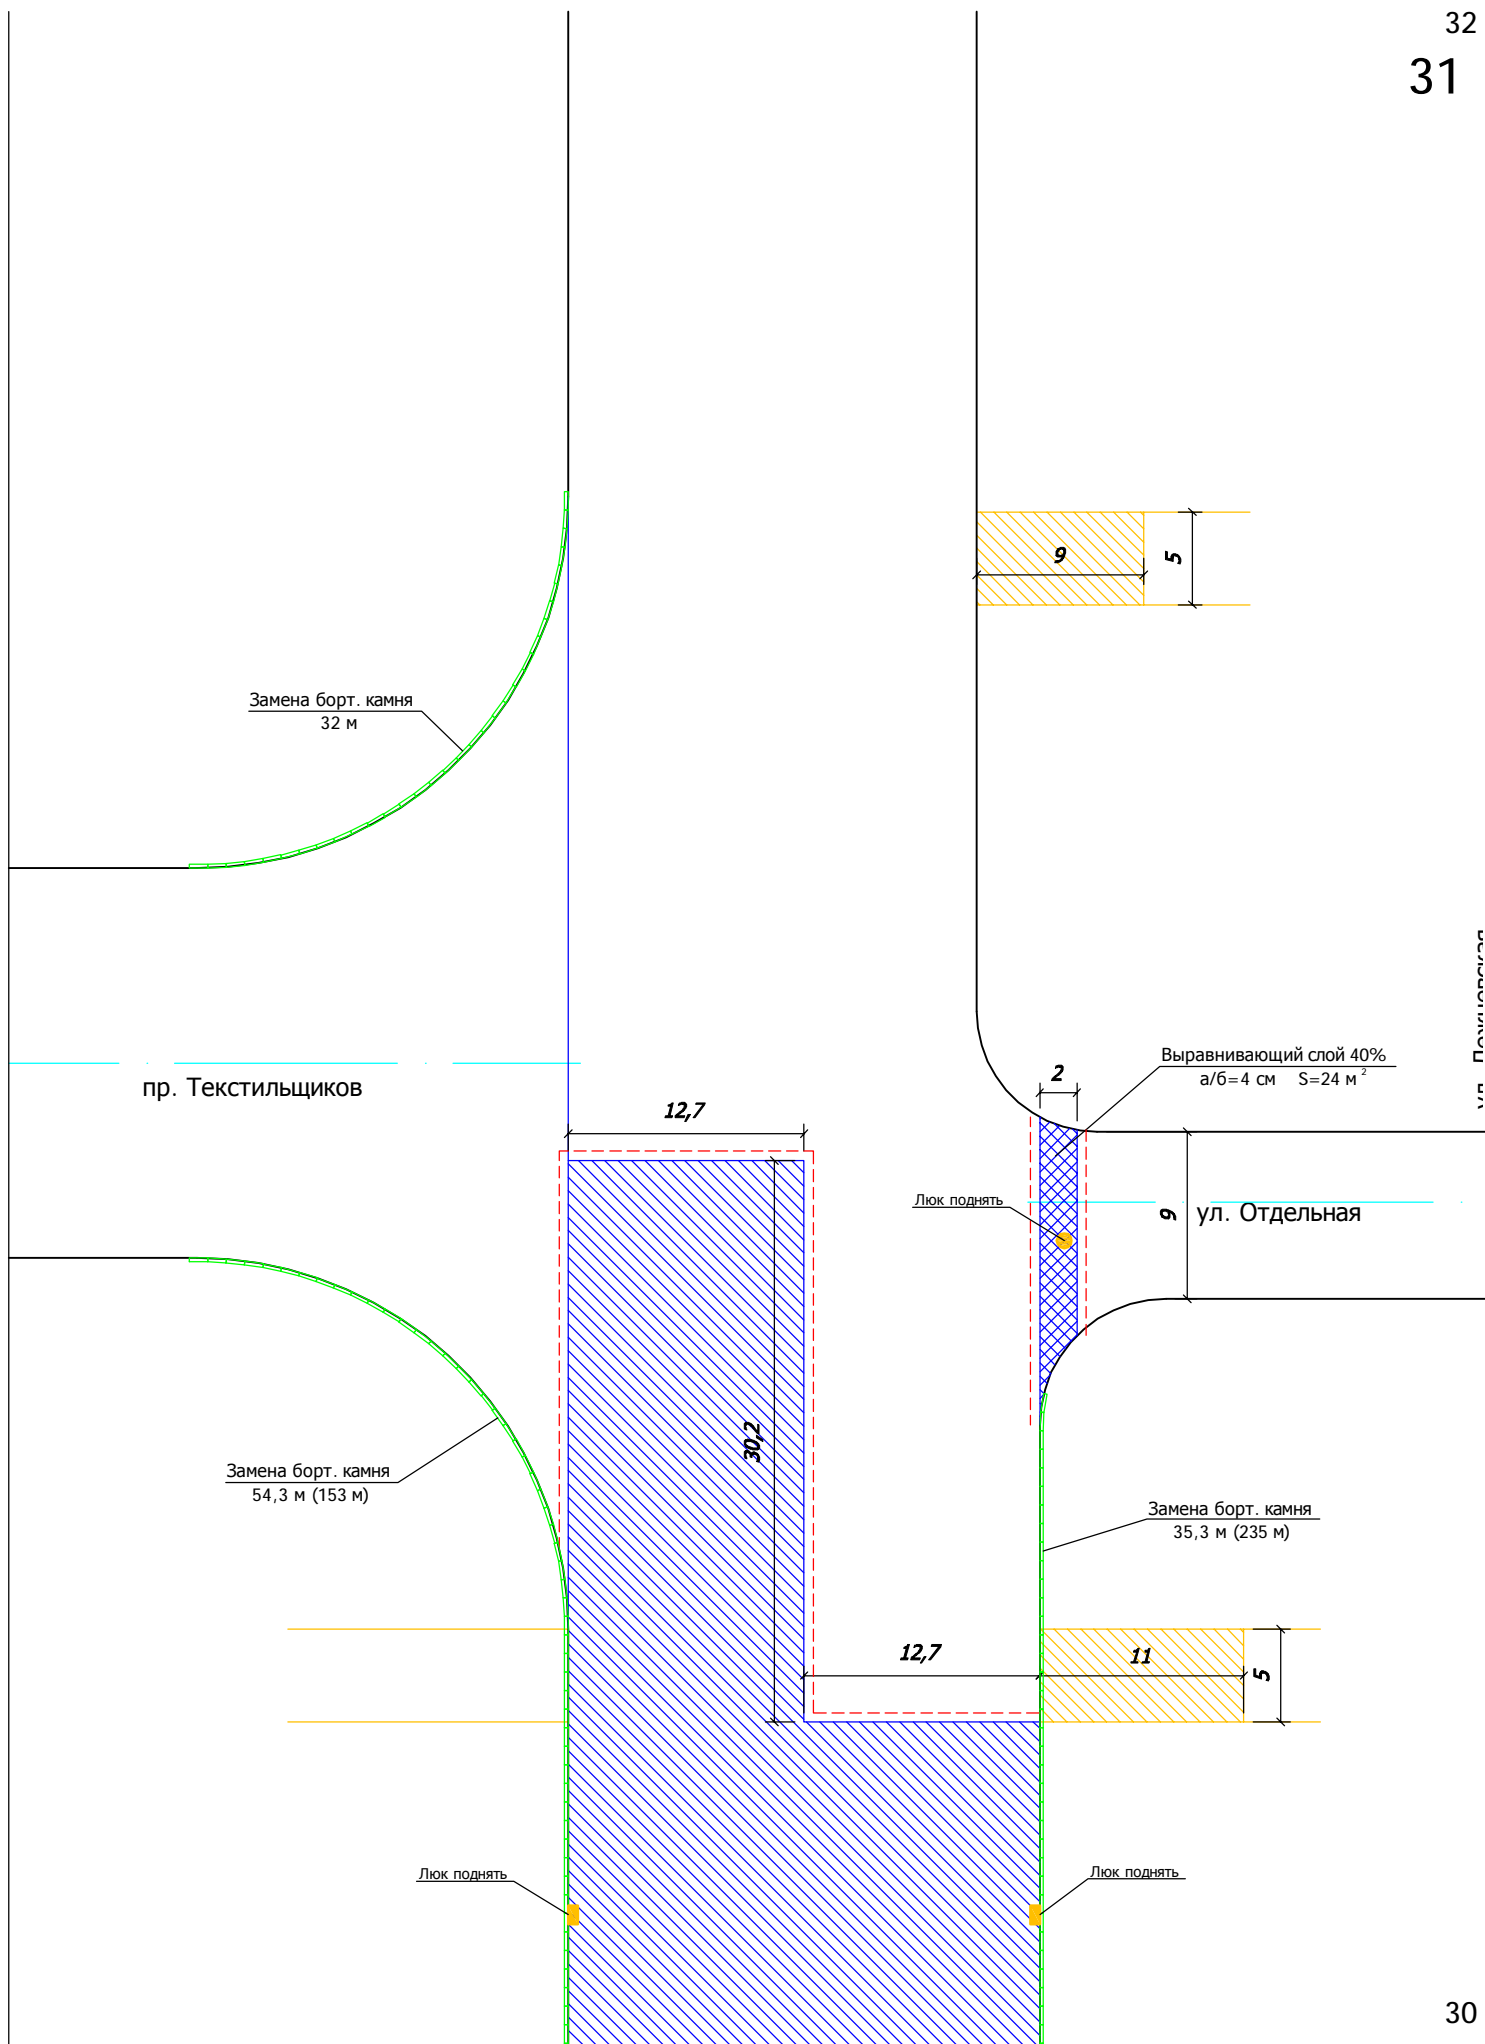

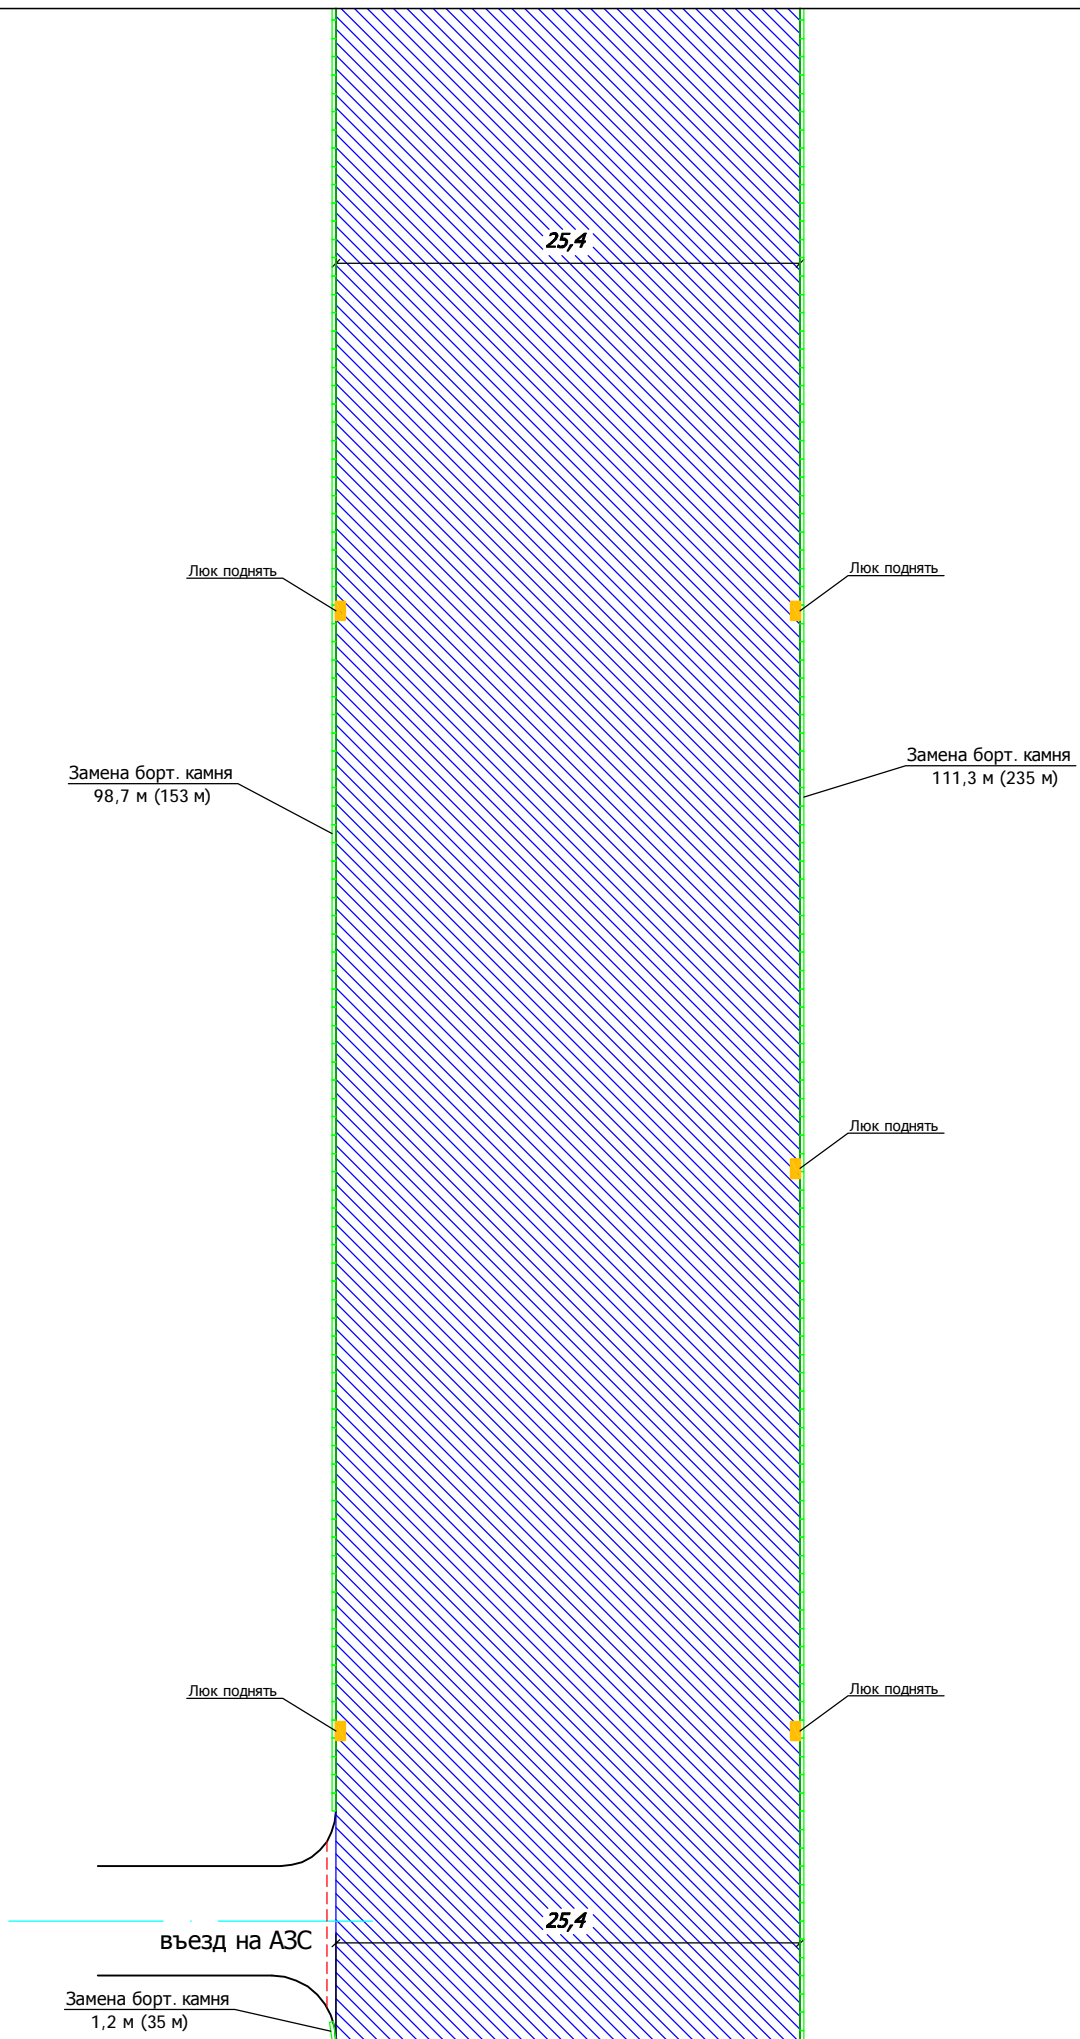

ул. Лежневская

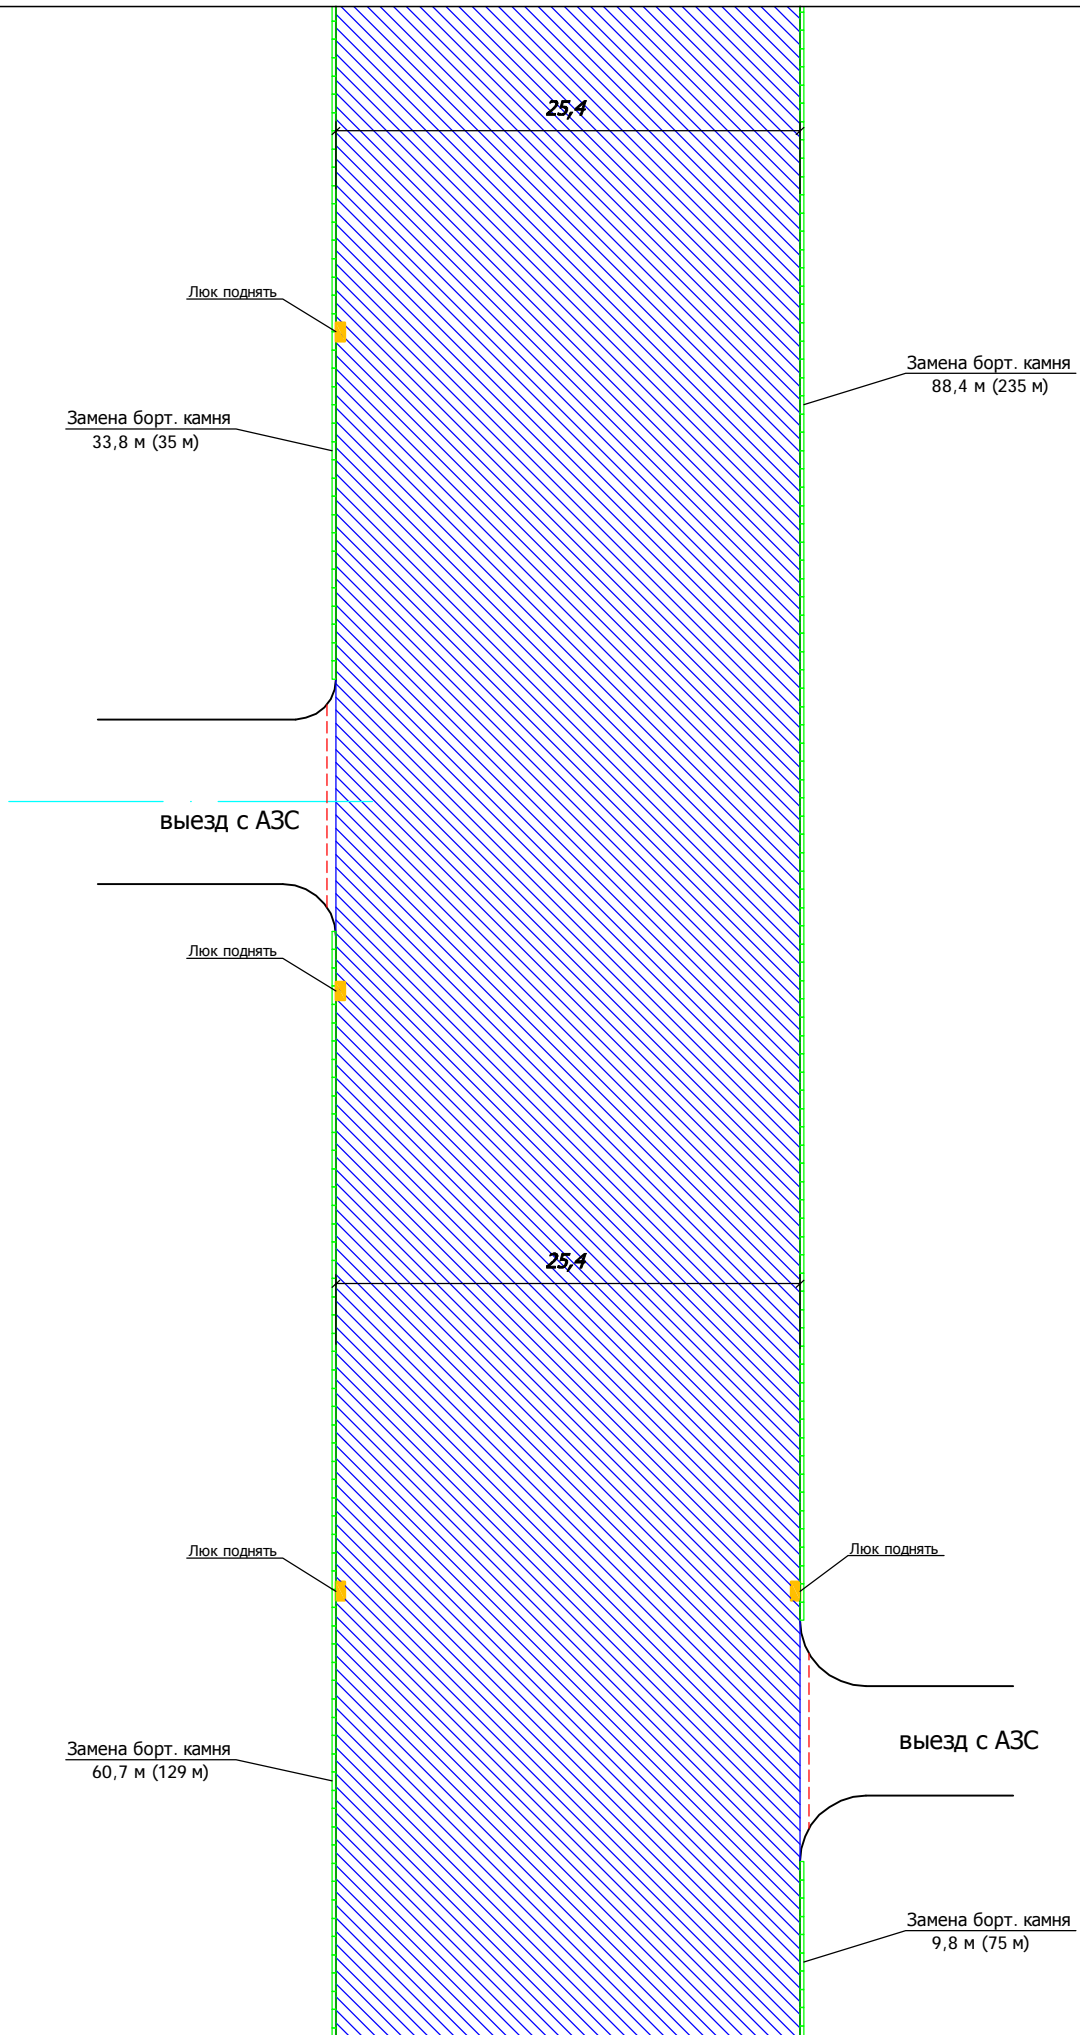

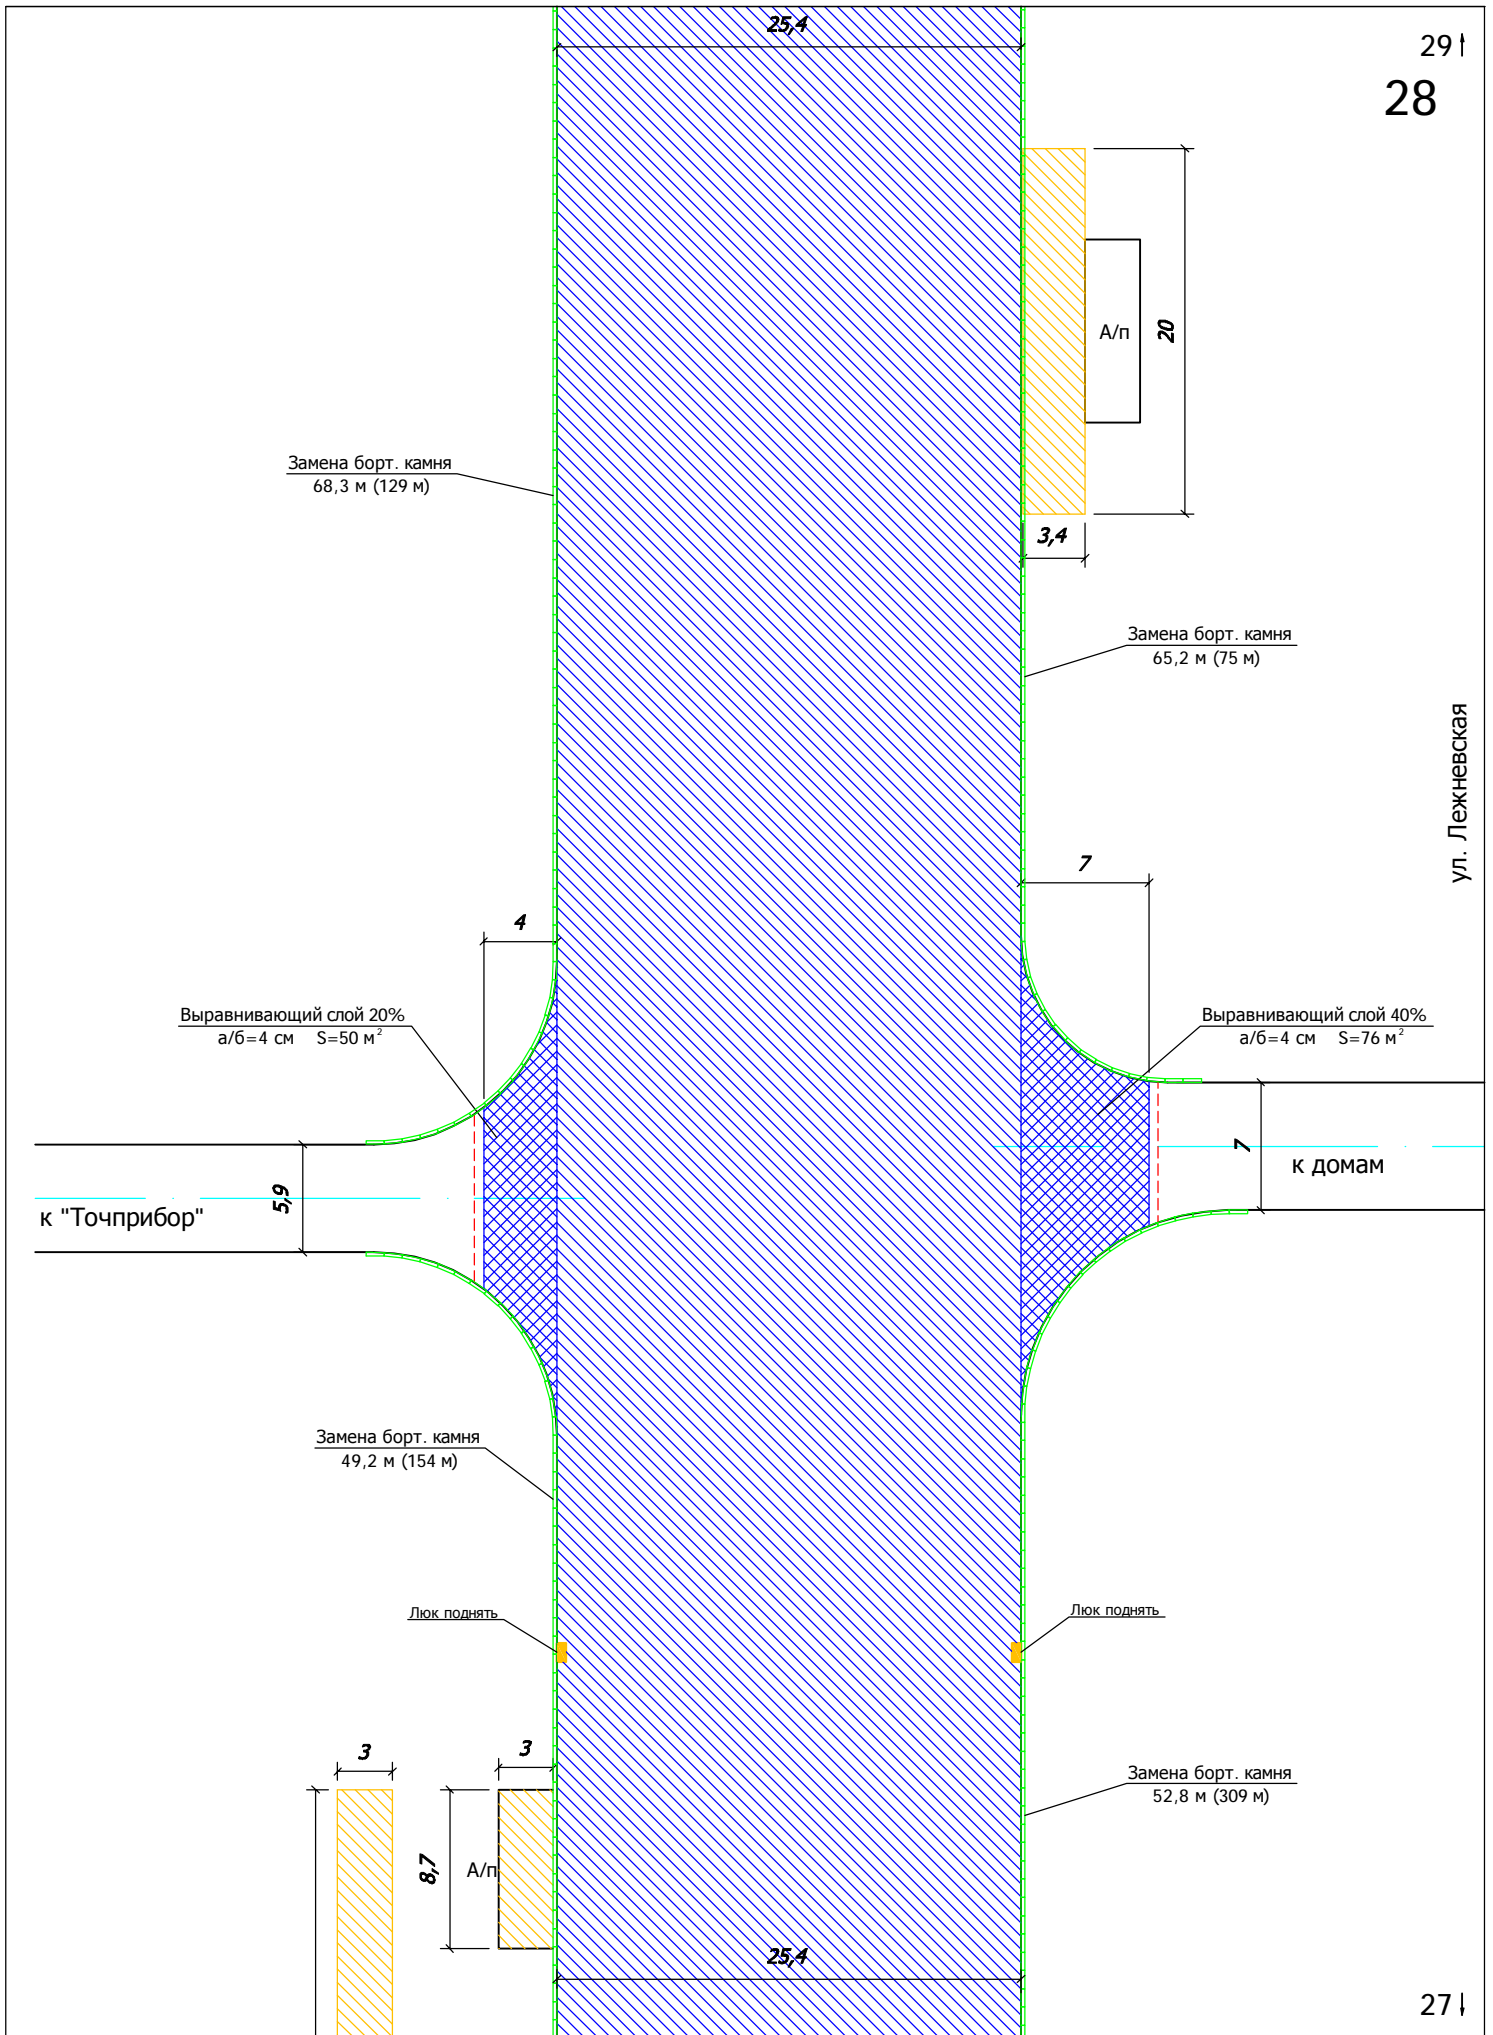

Замена борт. камня
104,8 м (154 м)


134,1


Люк поднять


Замена борт. камня
111,3 м (309 м)


Люк поднять


ул. Лежневская

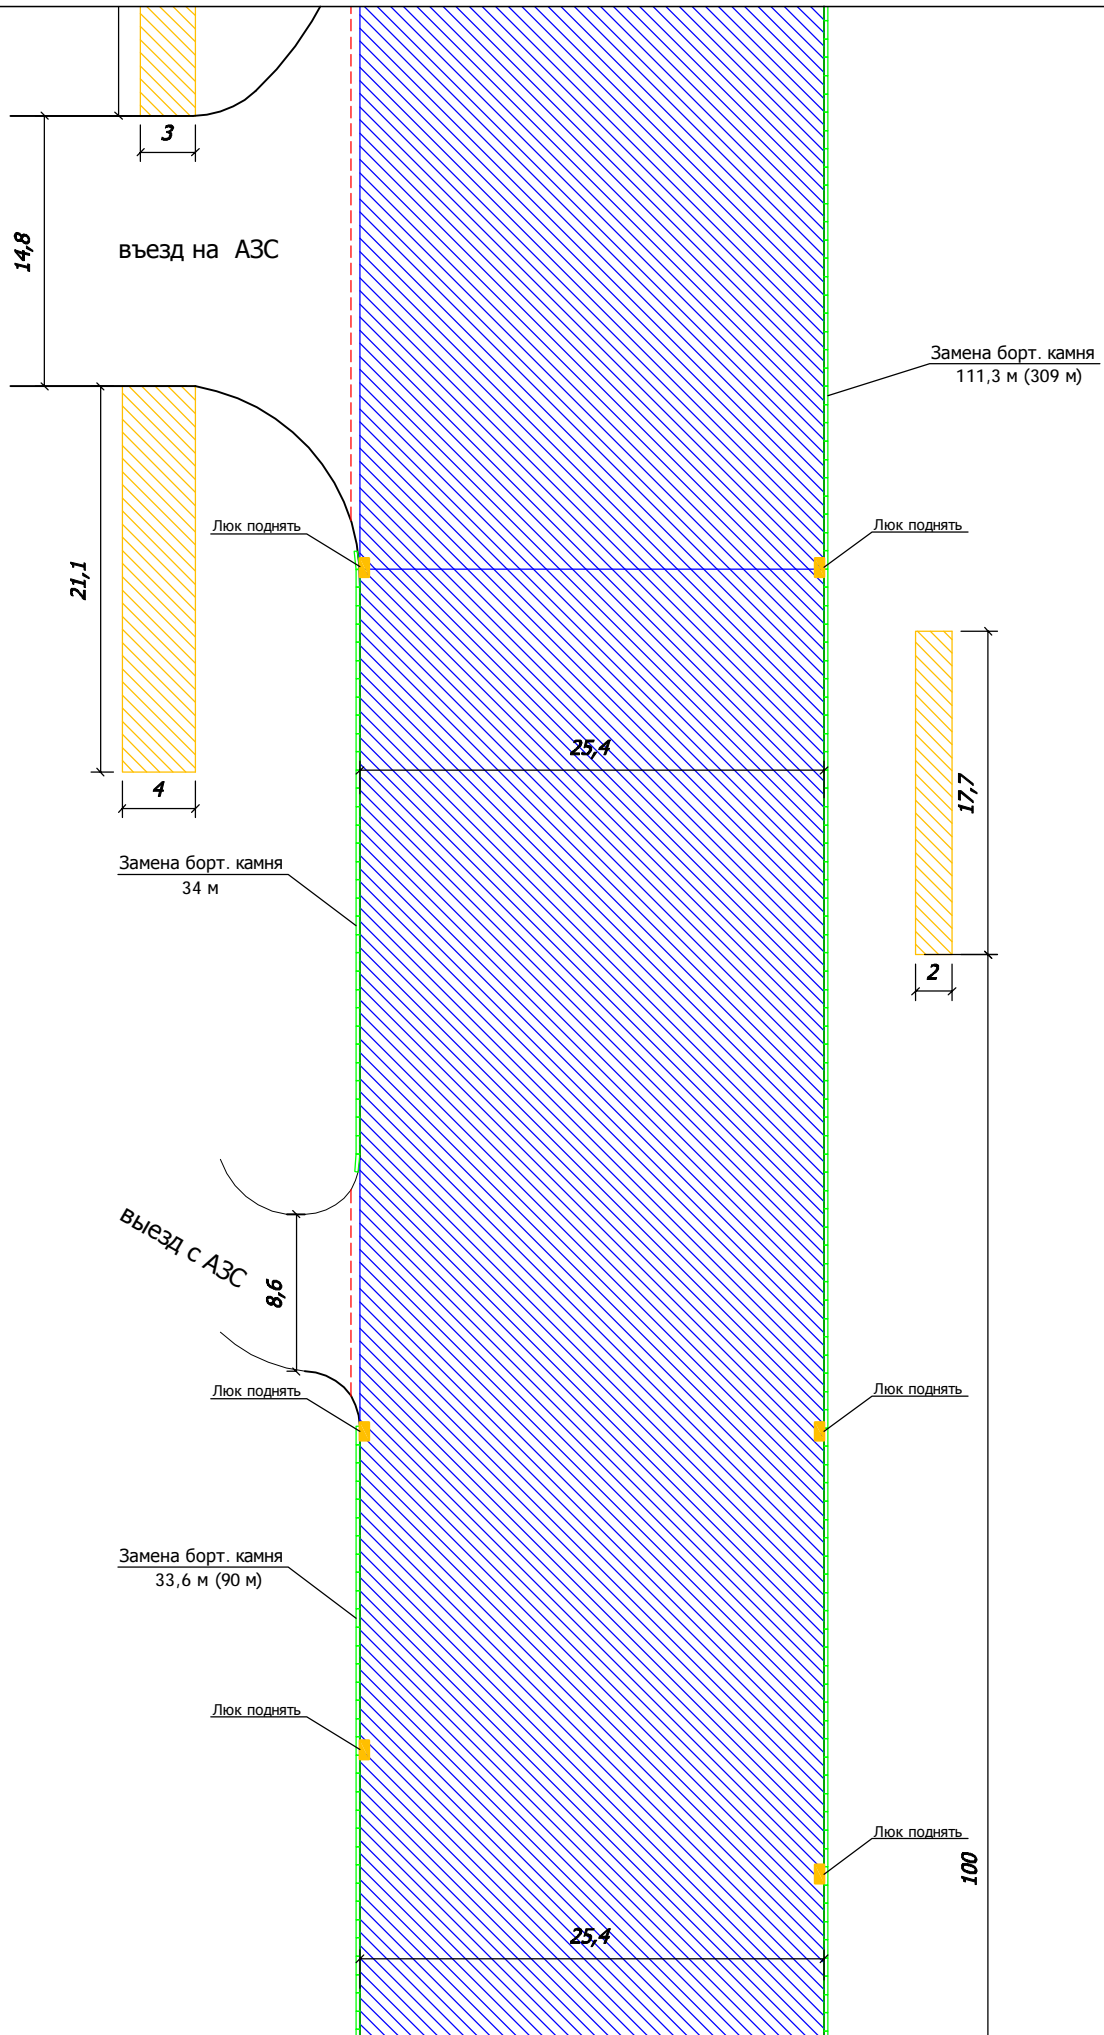


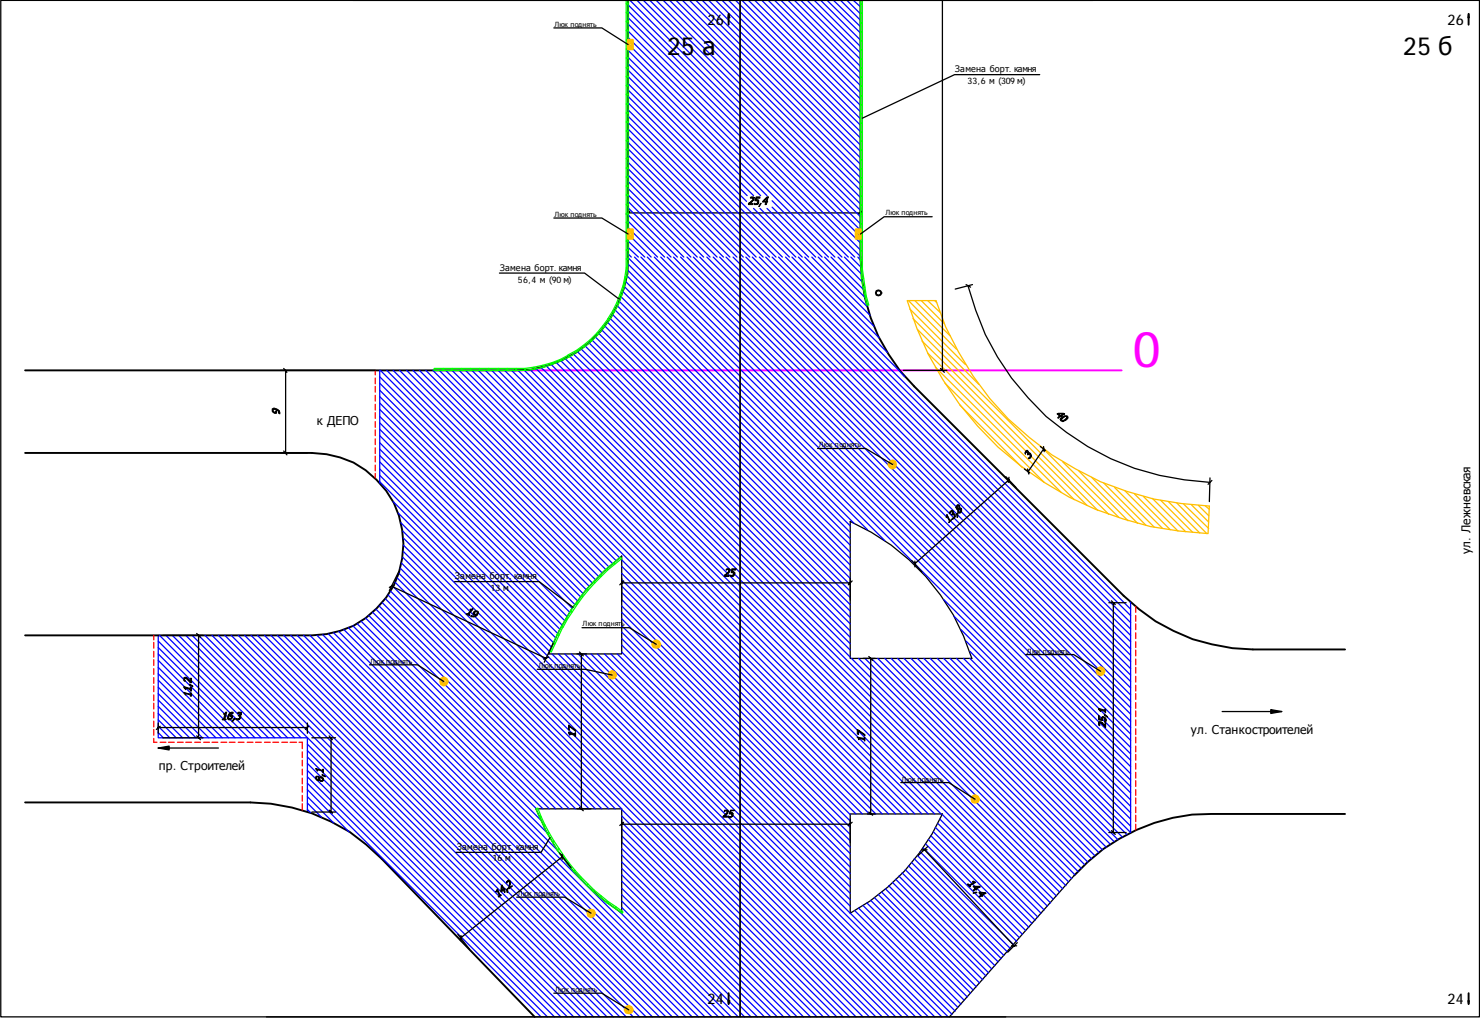


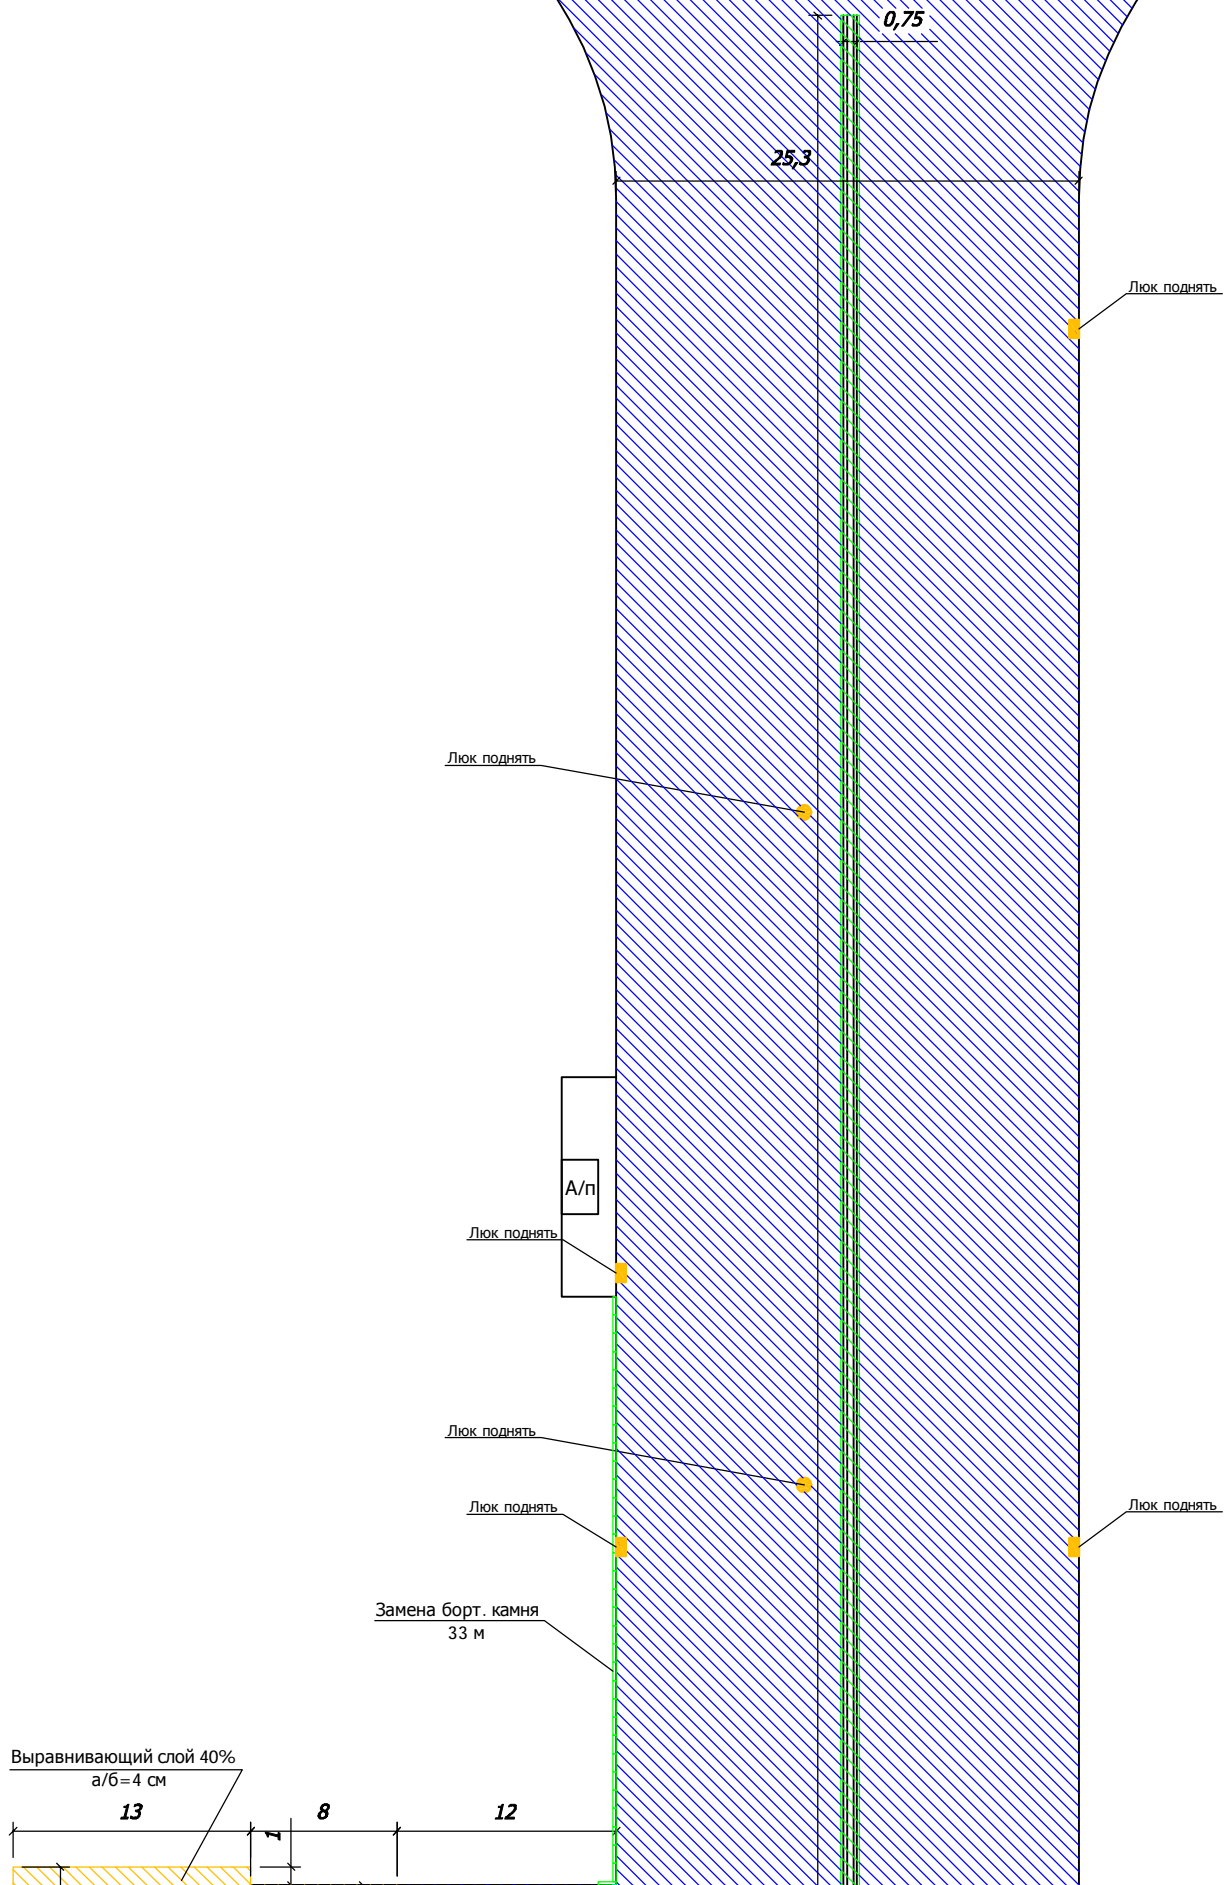

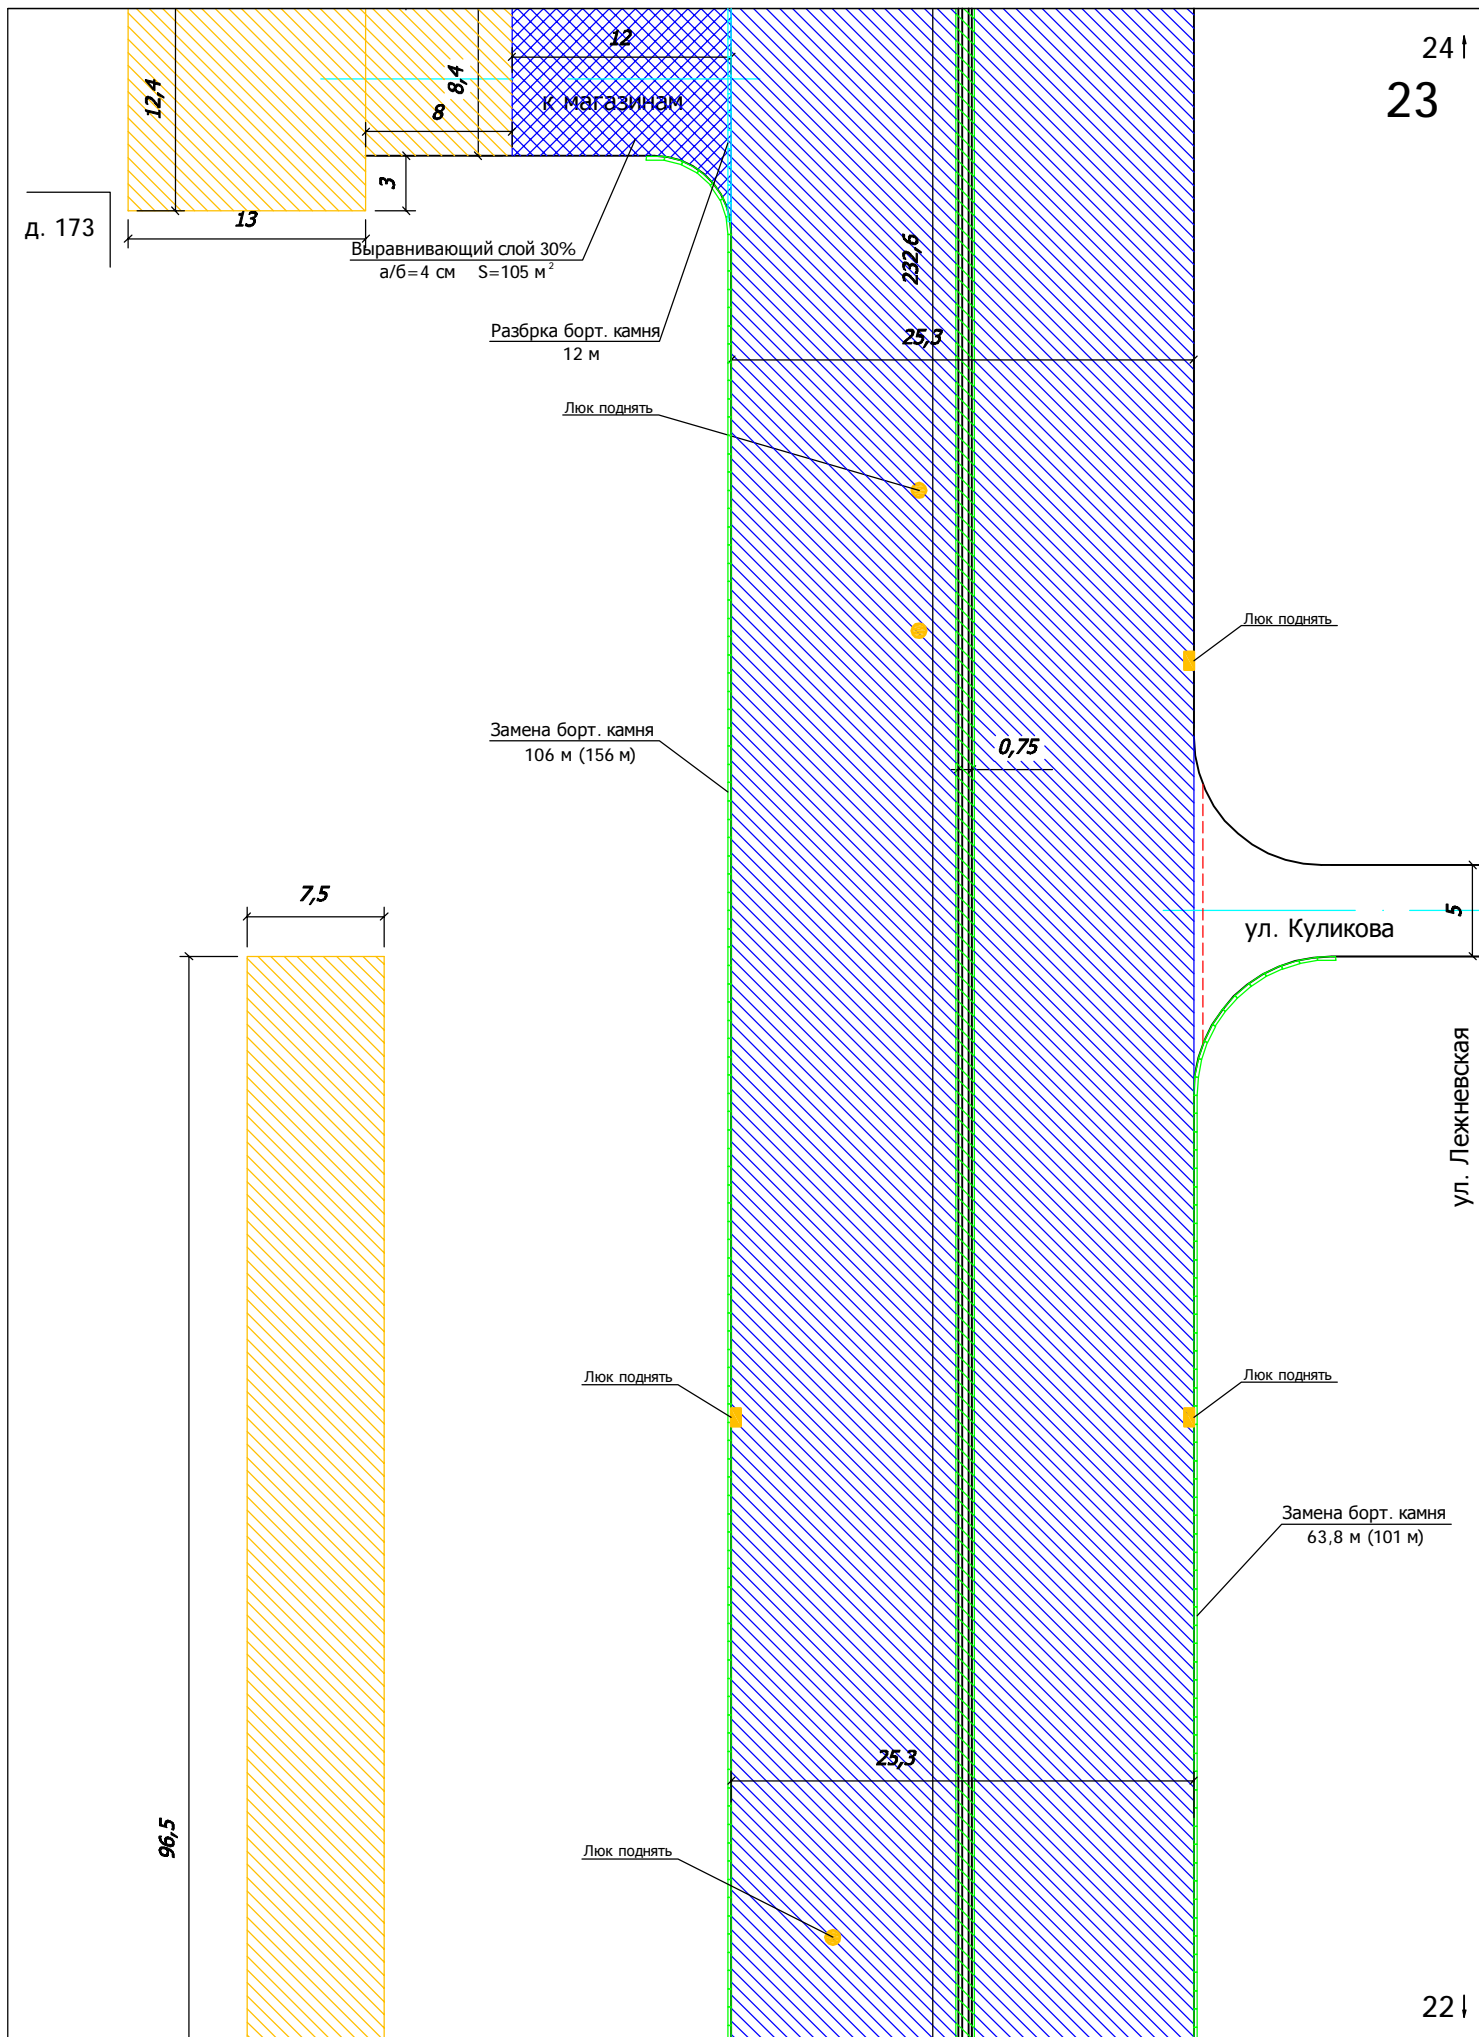

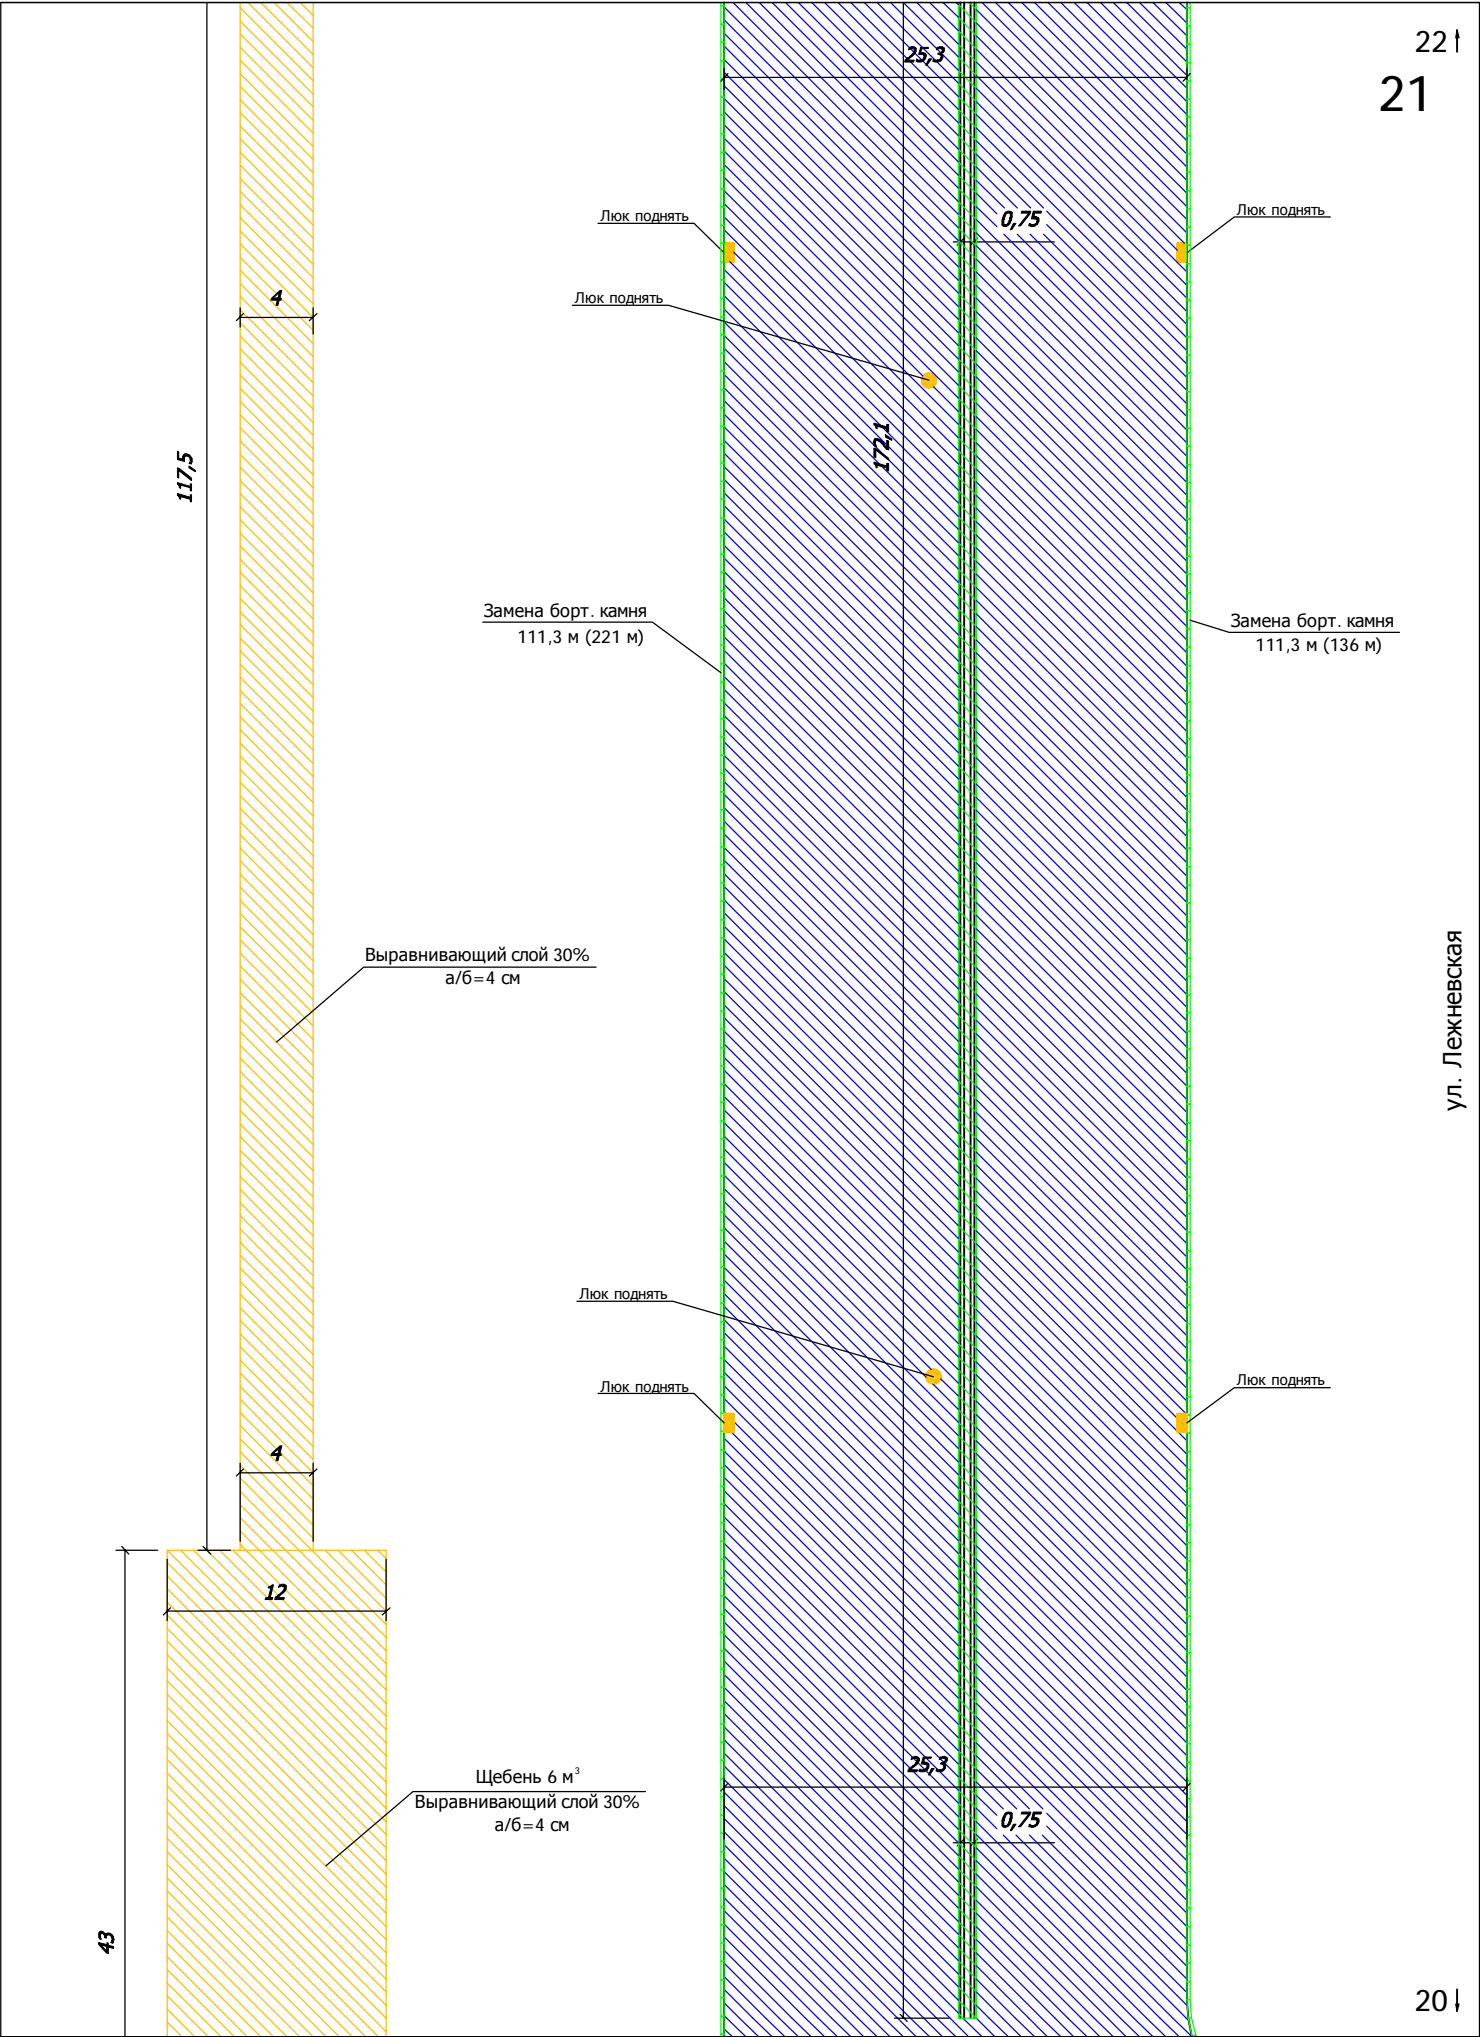

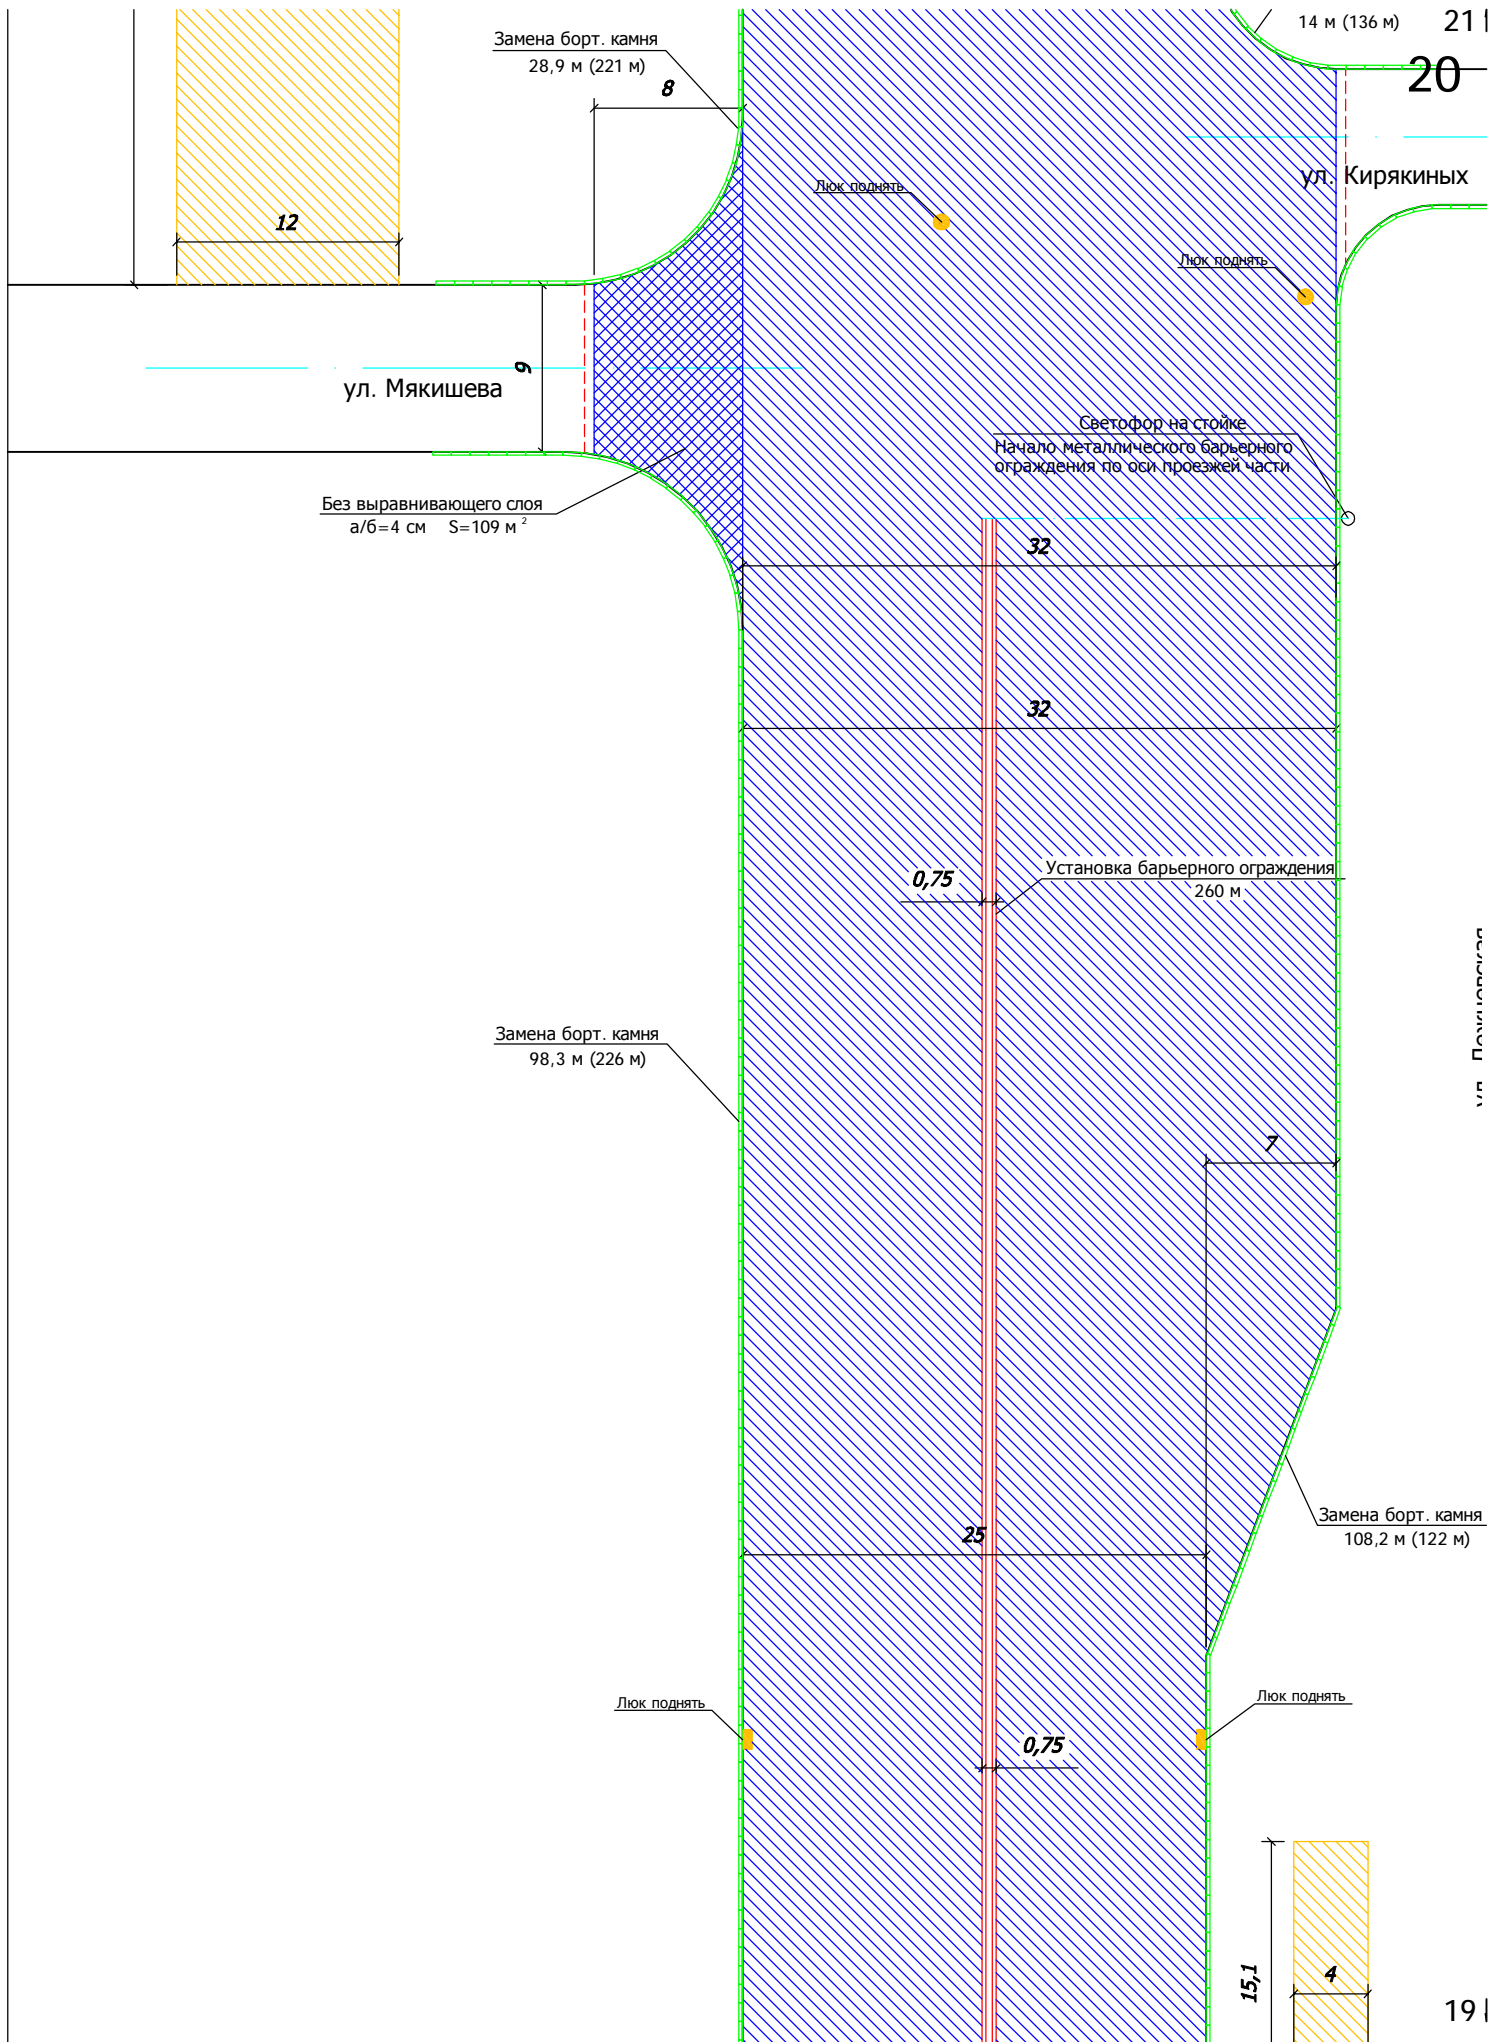

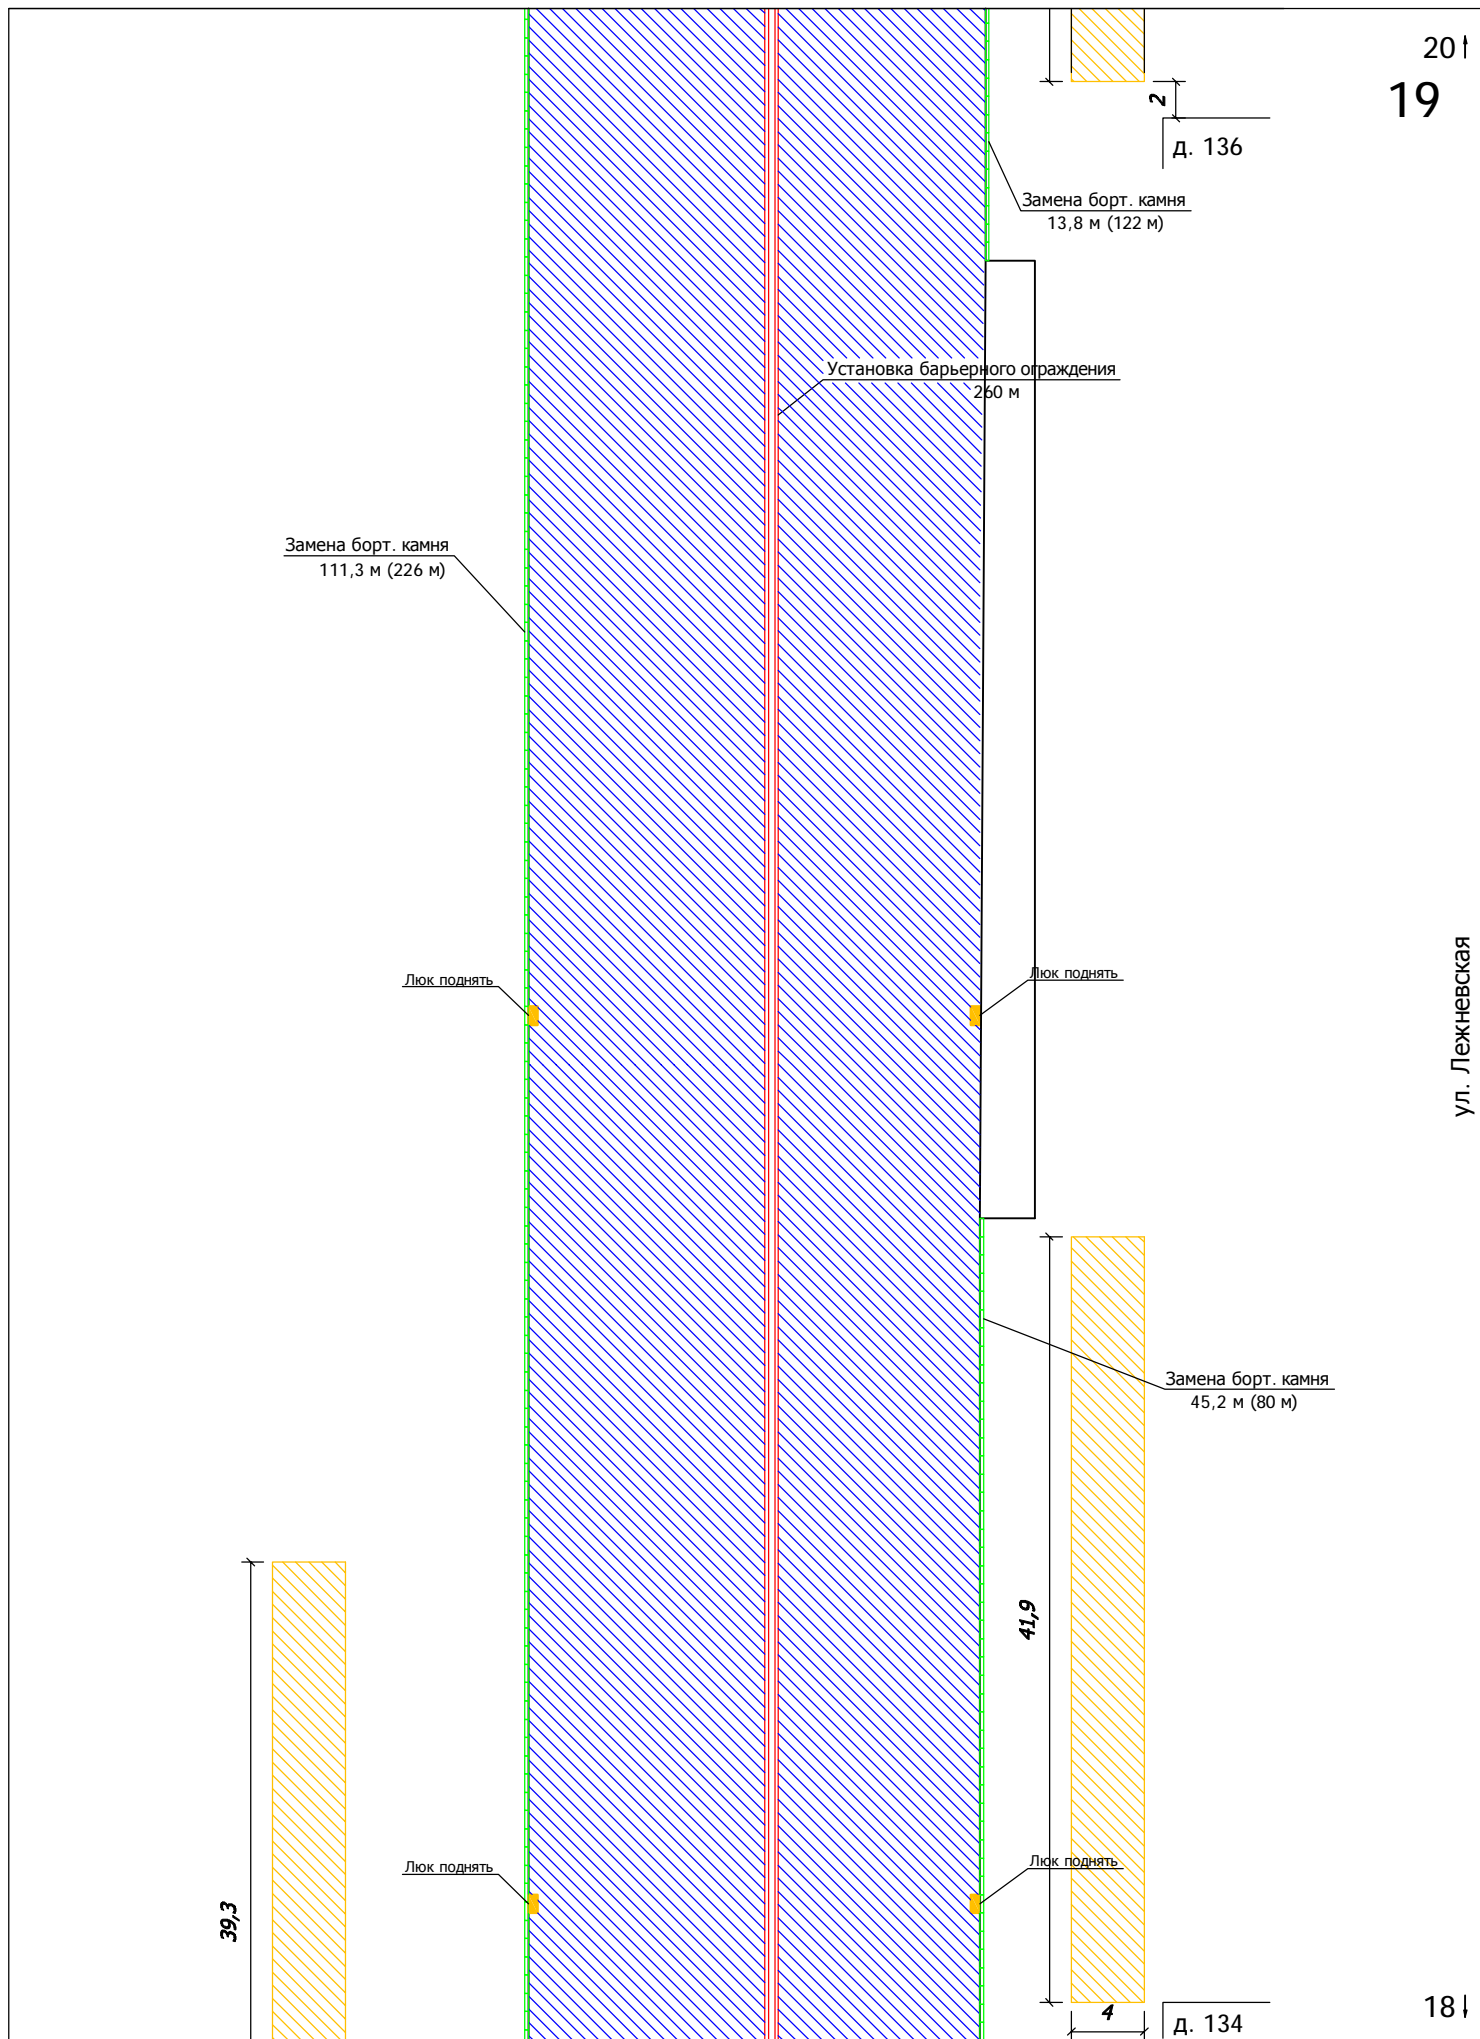

Светофор на стойке

Замена борт. камня
71 м

Люк поднять

А/п

Разборка борт. камня
32 м

Устройство кармана вновь $S=93 \text{ м}^2$

- корыто 70 см
- песок 25 см
- щебень 15 см
- а/б=5 см

Новый борт. камень
36 м

Замена борт. камня
8,6 м (21 м)

Люк поднять

8

30,3

Замена борт. камня
25 м (35 м)

Выравнивающий слой 30%
а/б=4 см $S=67 \text{ м}^2$

Люк поднять

Люк поднять

Люк поднять

Люк поднять

34,8

2

Замена борт. камня
12 м

Люк поднять

Выравнивающий слой 30%
а/б=4 см $S=67 \text{ м}^2$

34,8

2


Замена борт. камня
5,5 м (108 м)


30,3

181
17


ул. Лежневская


161

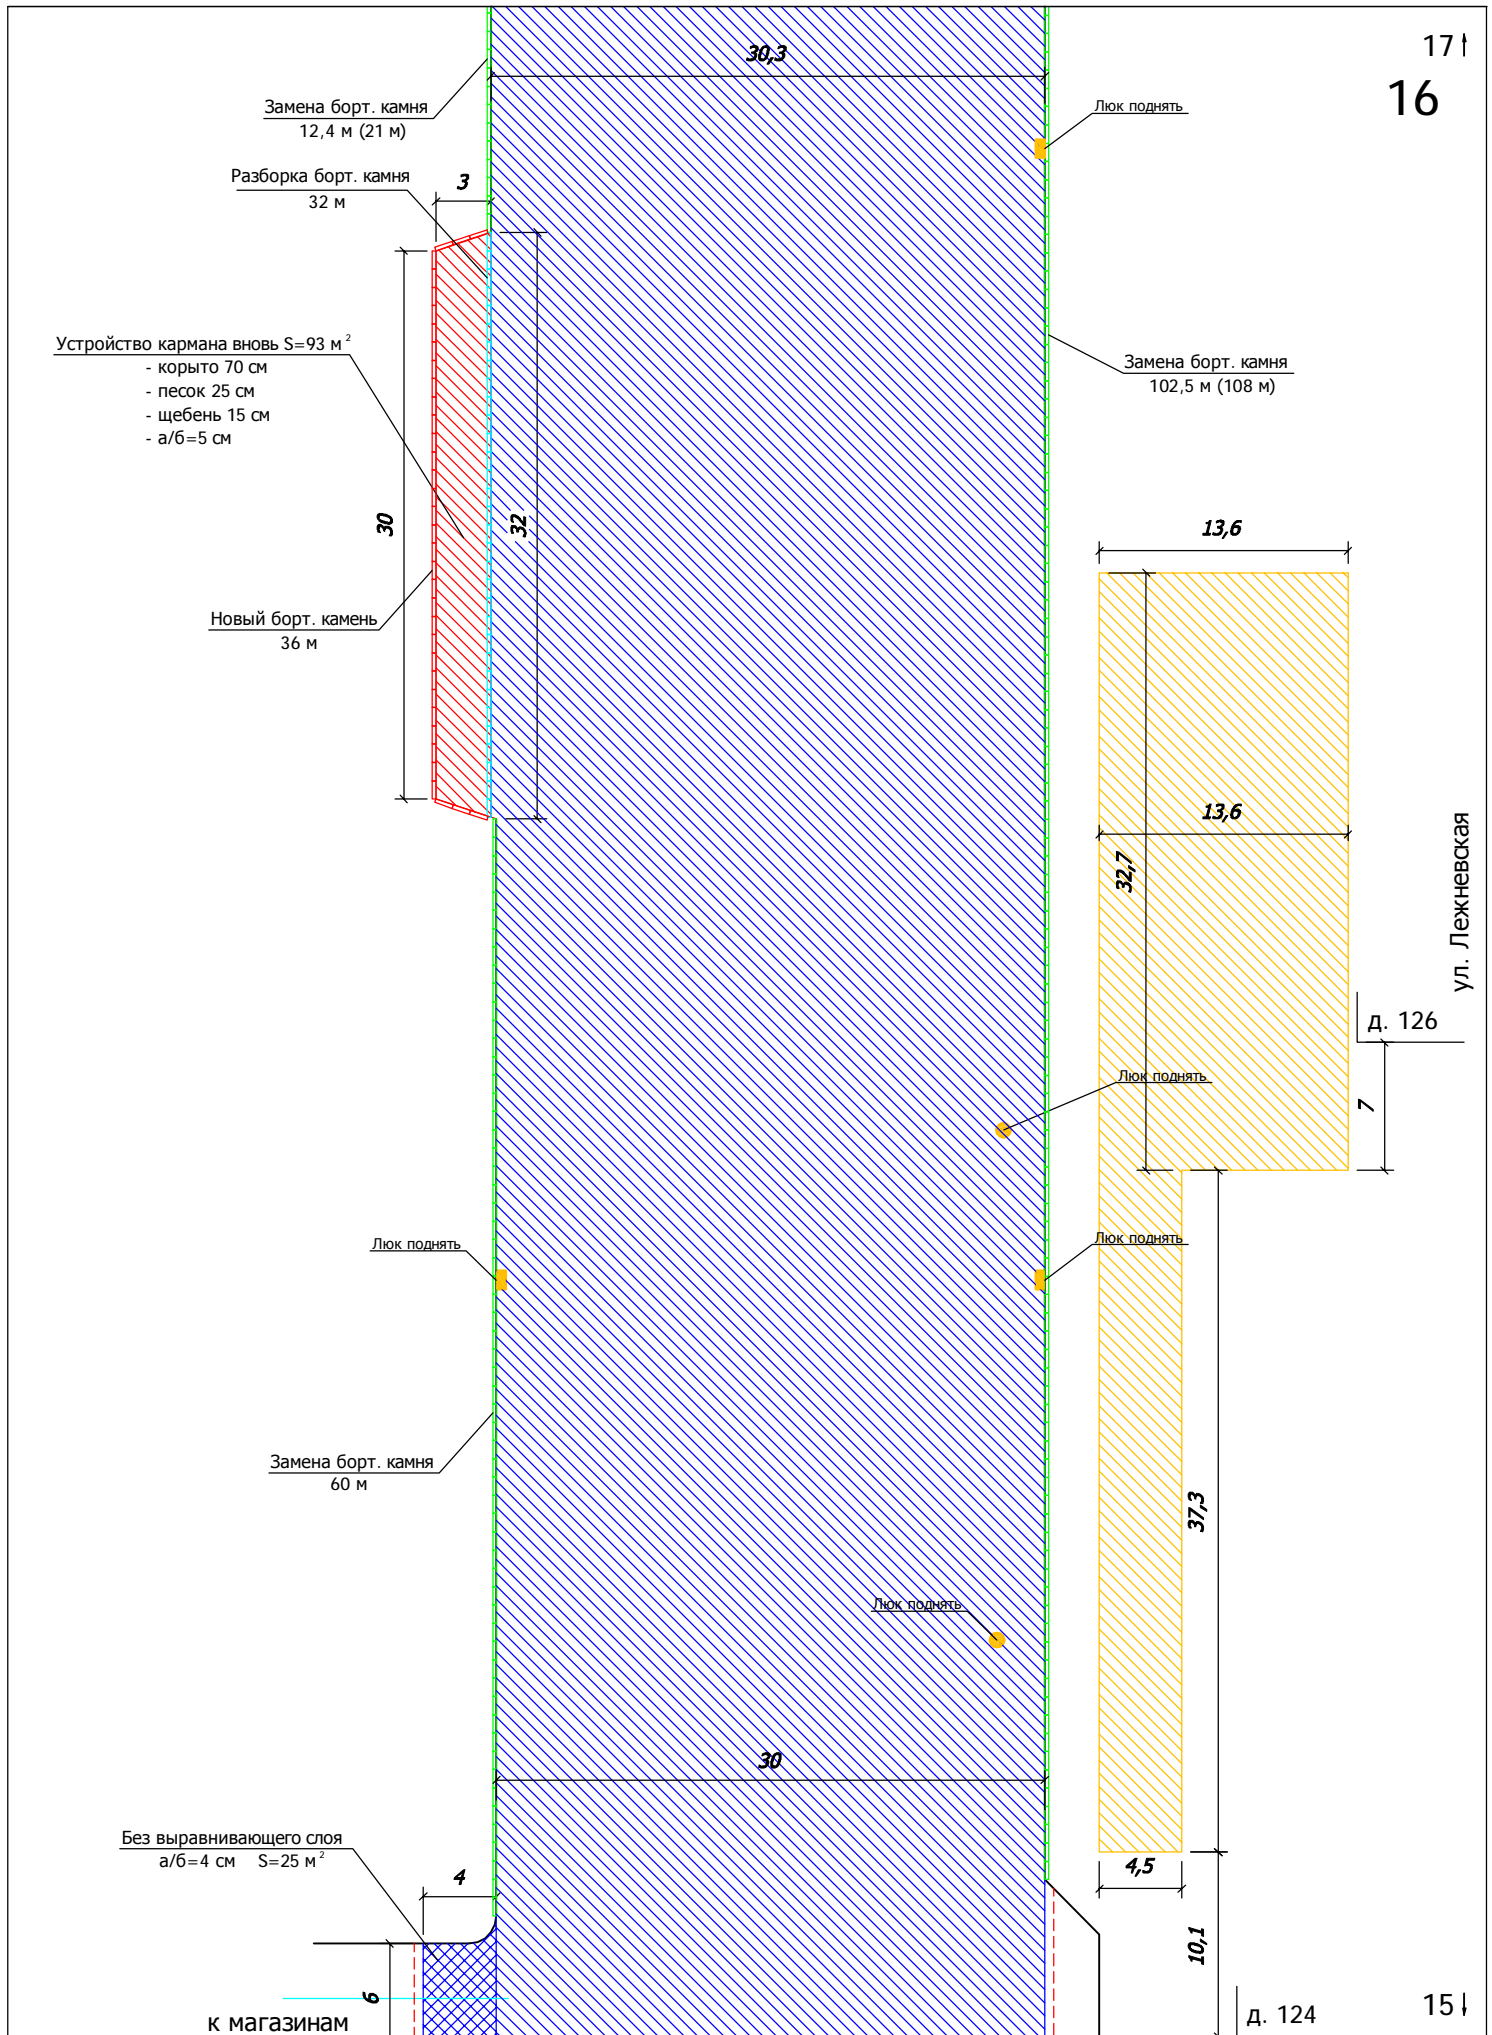


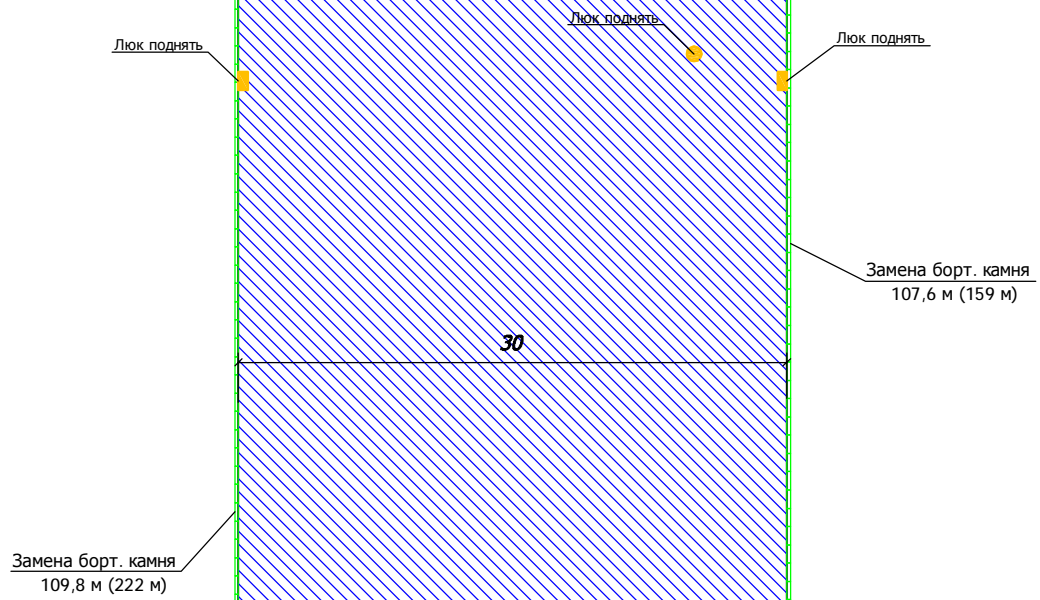



ул. Лежневская

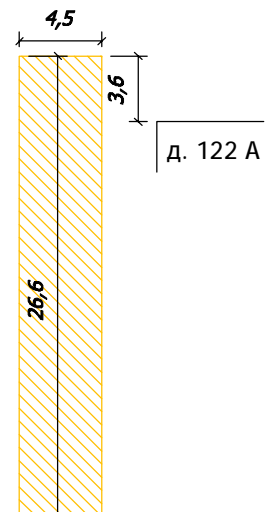

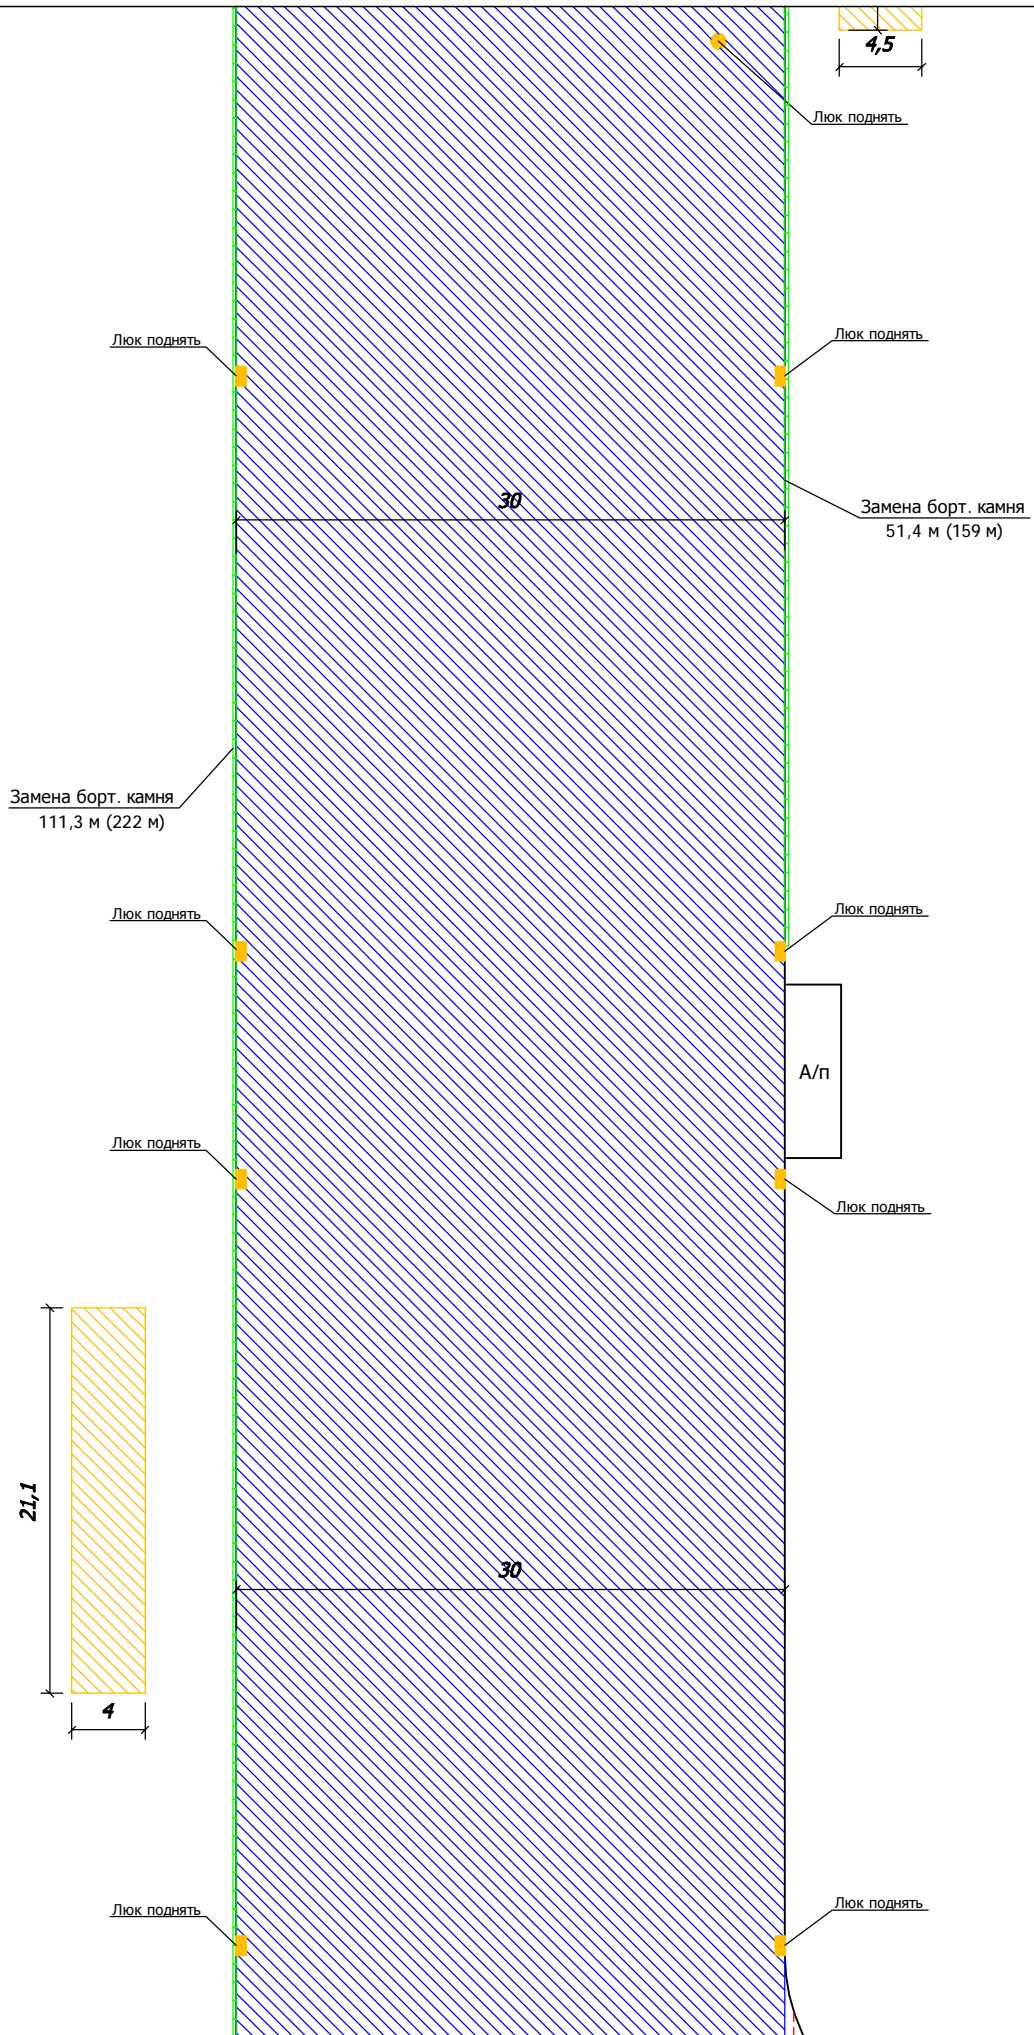

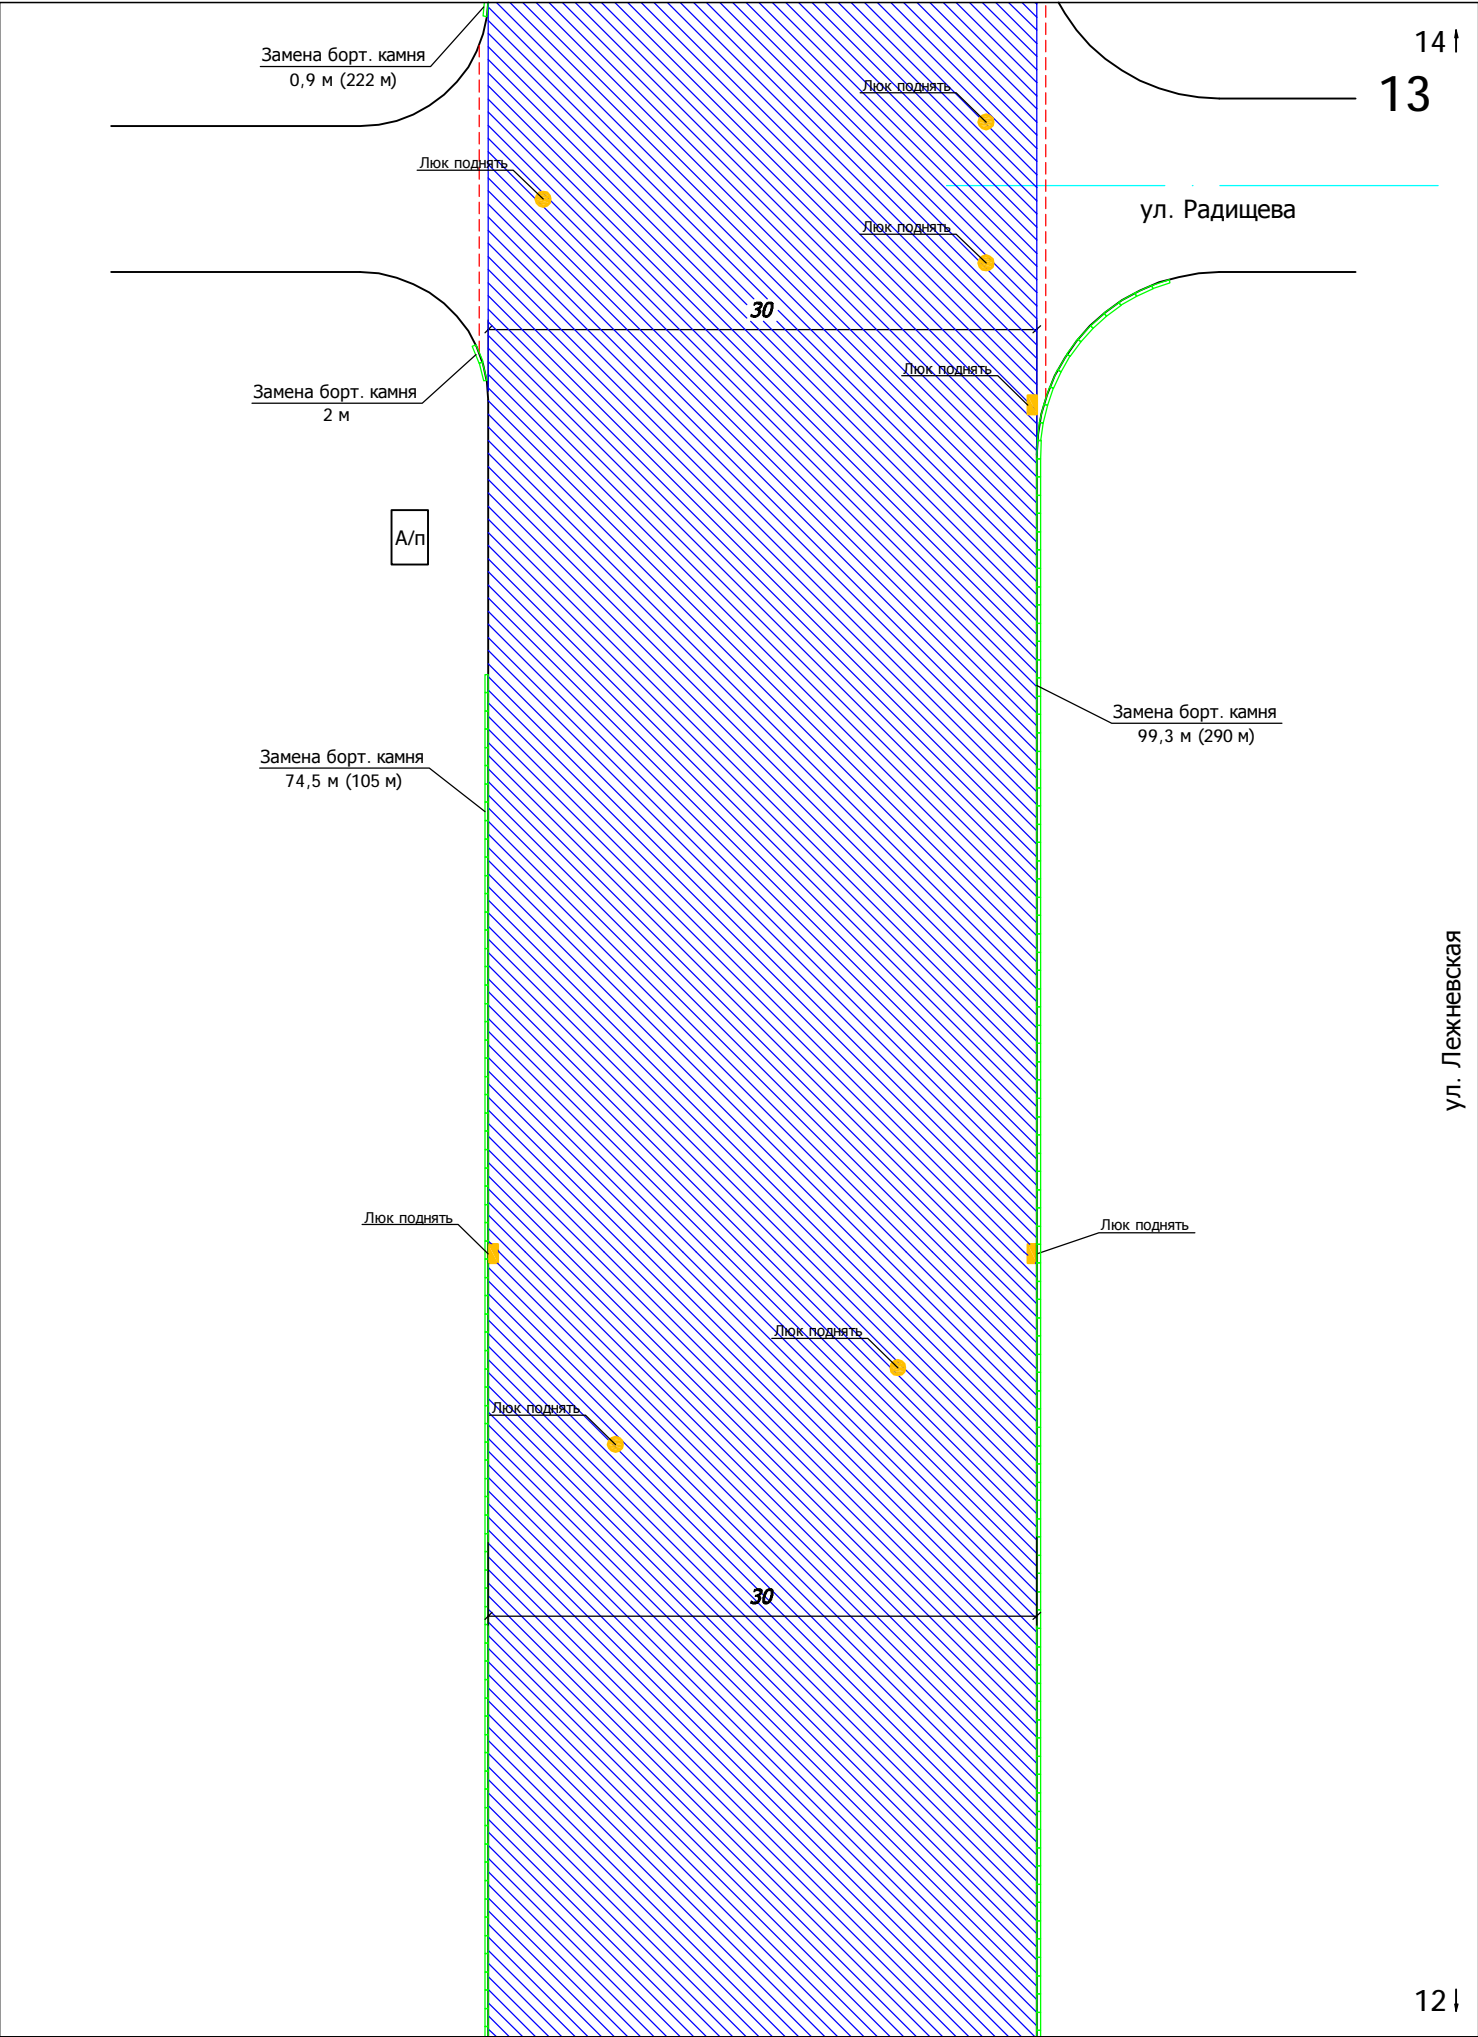


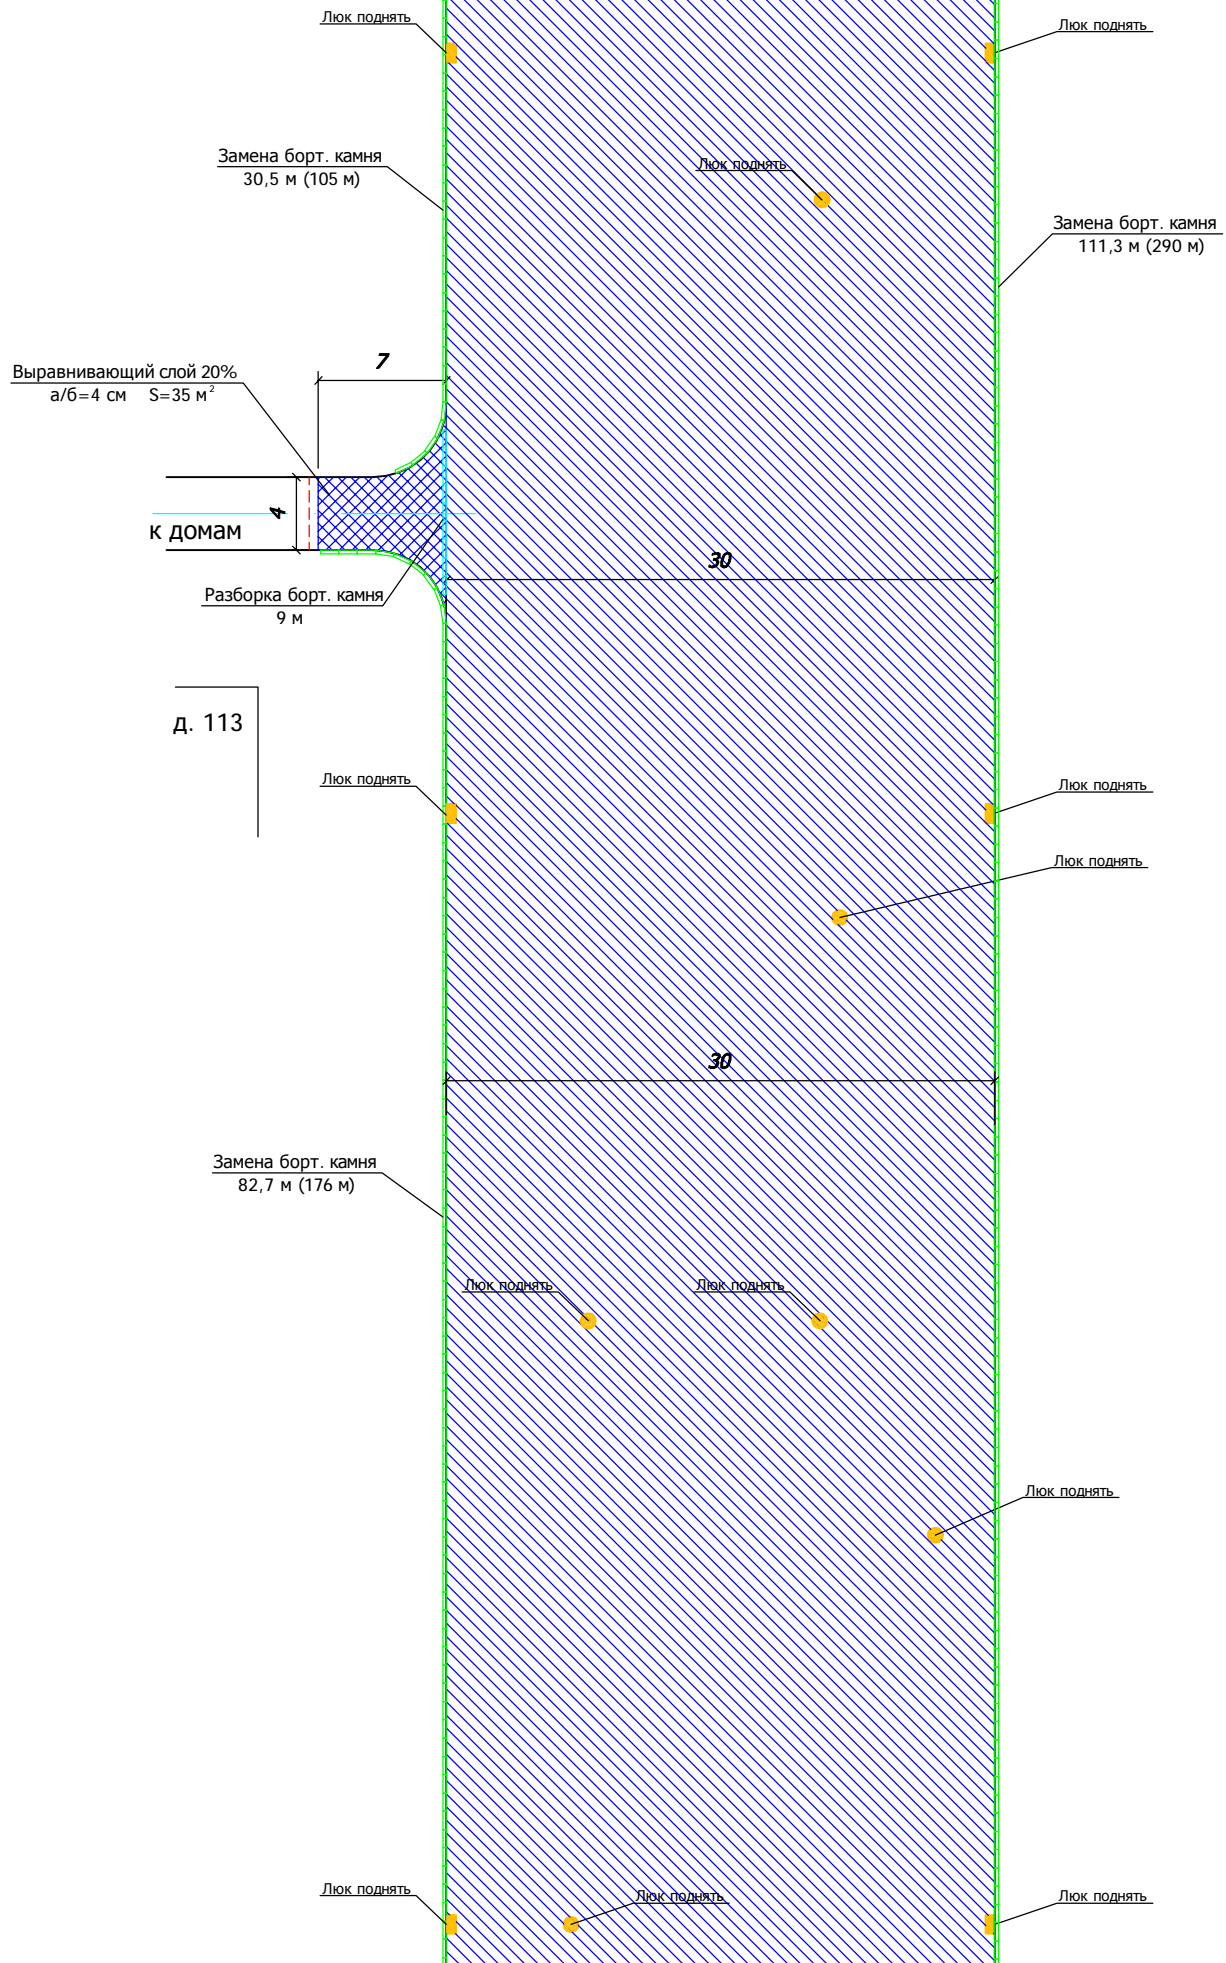


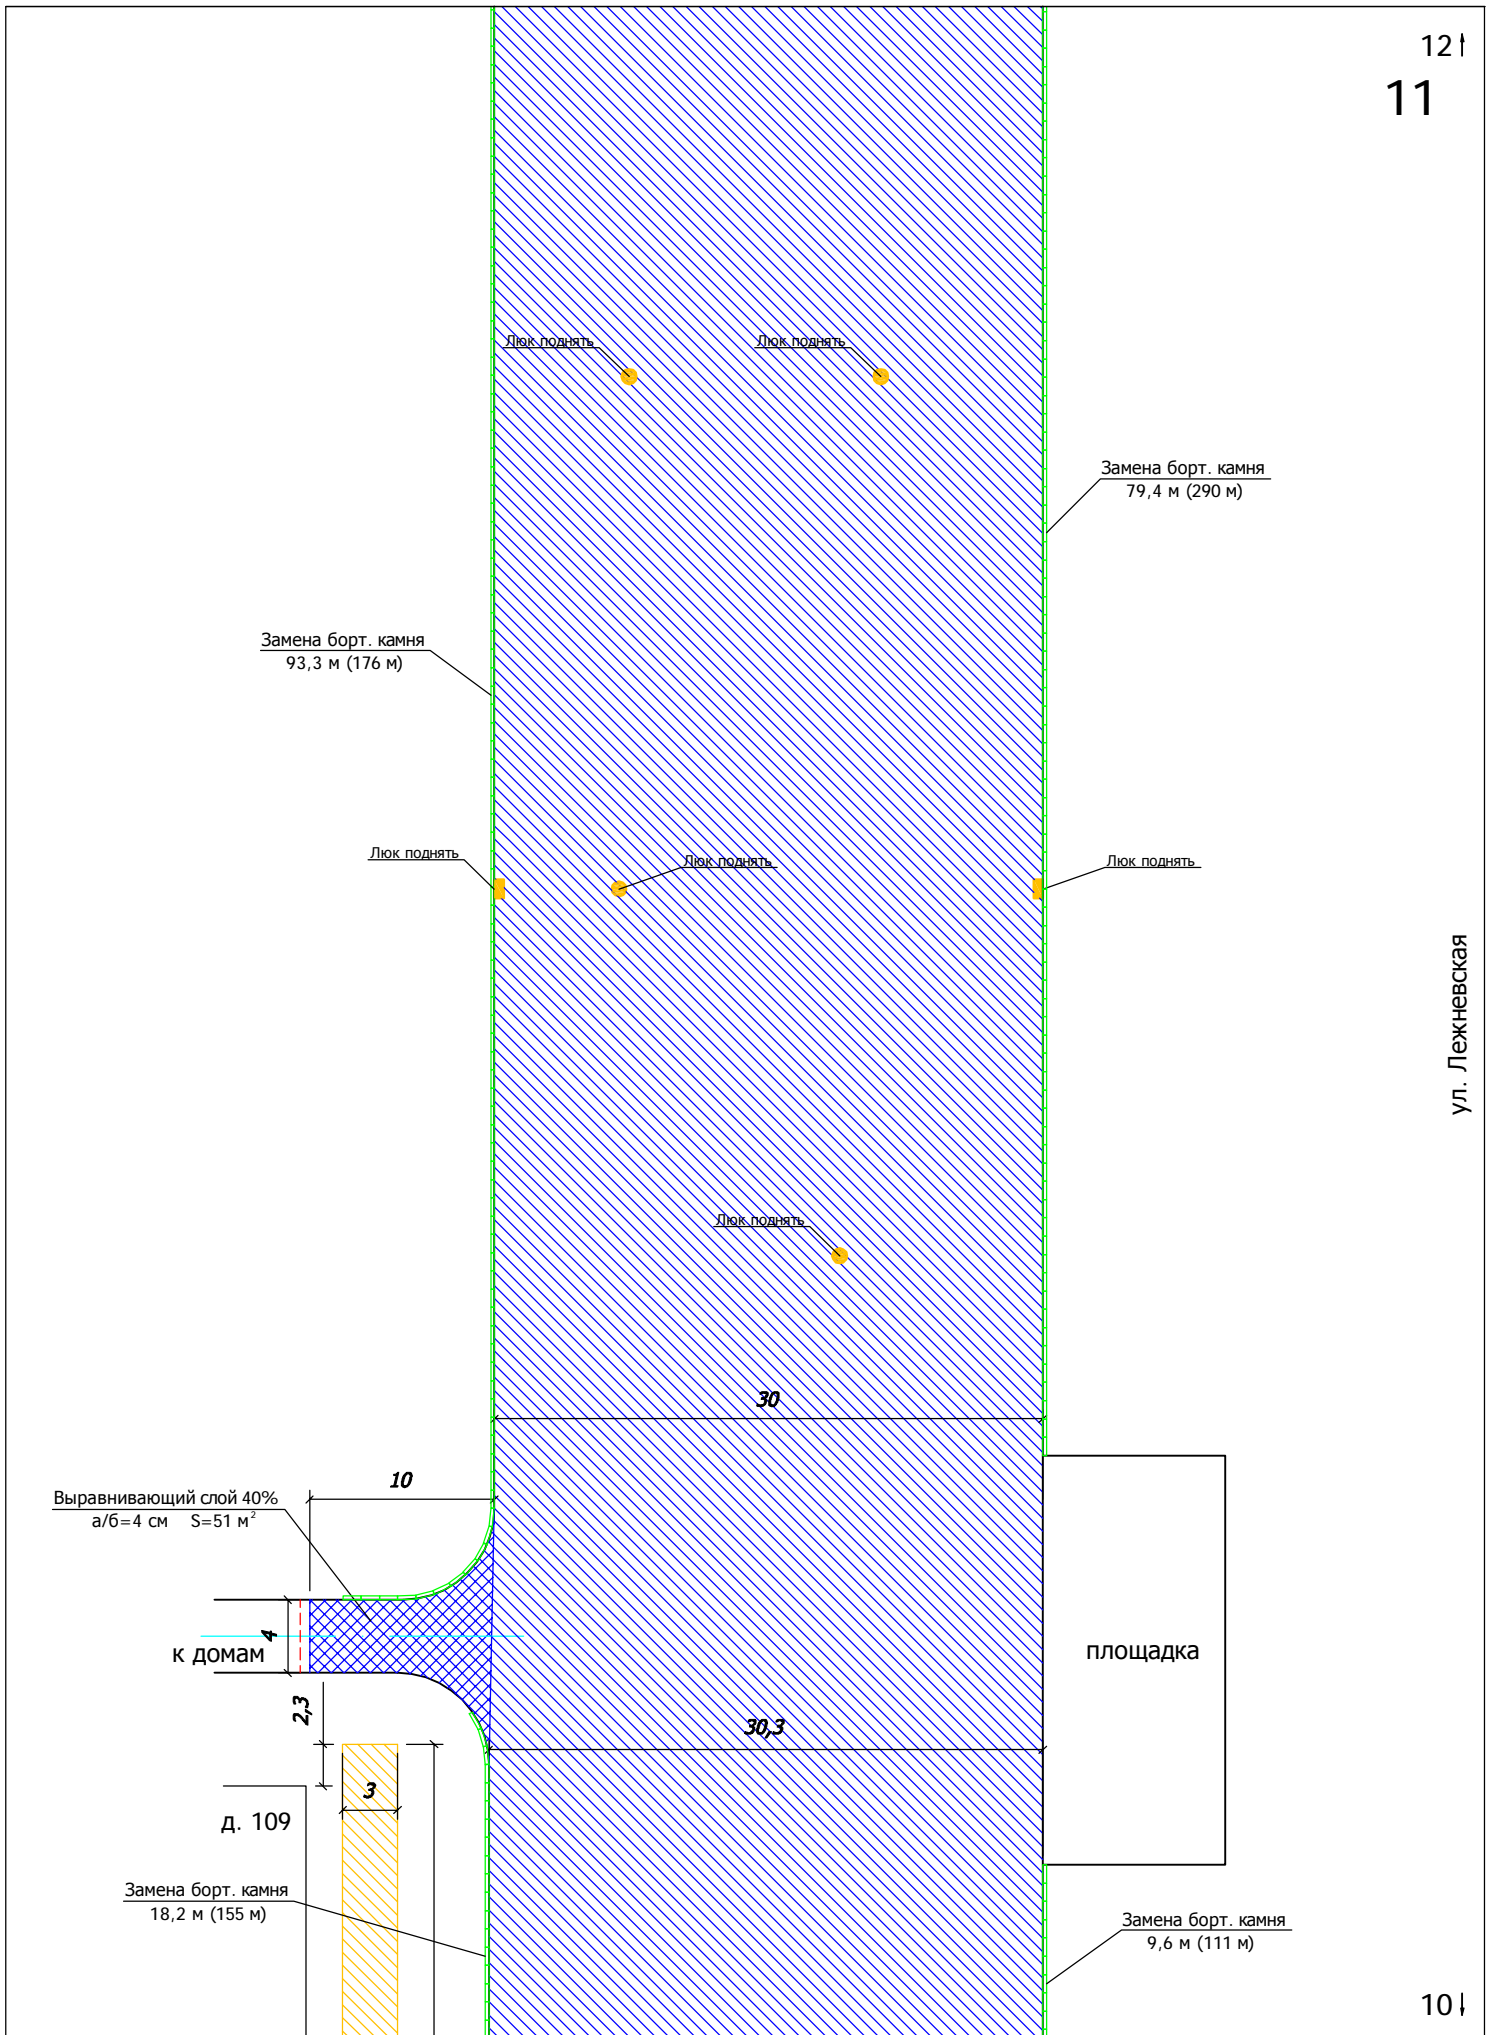


ул. Лежневская



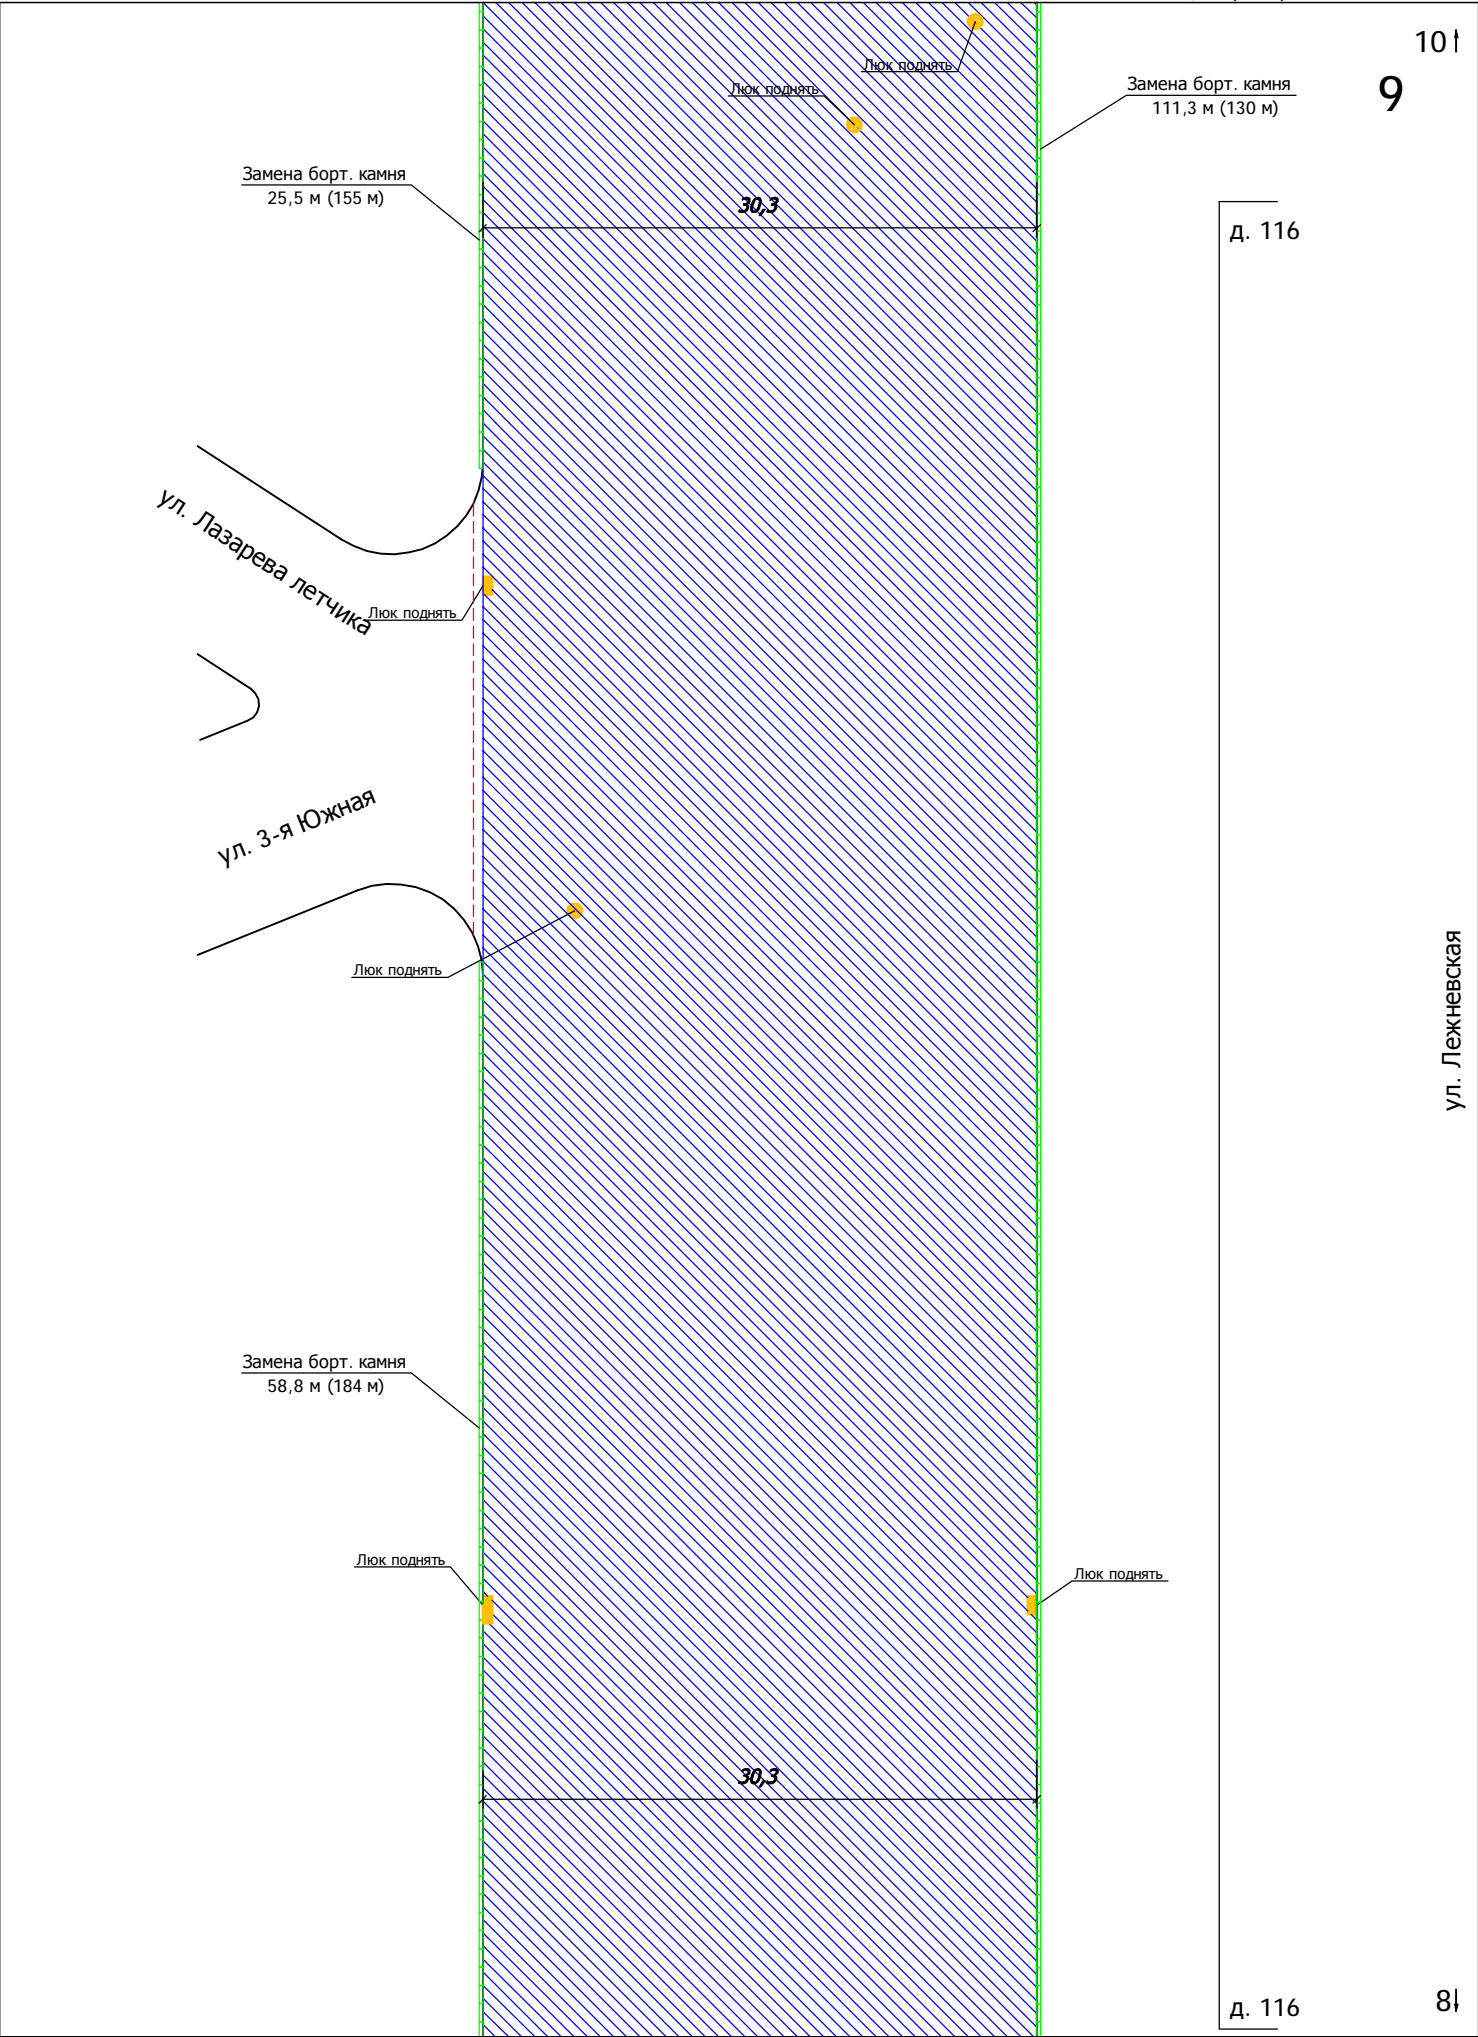

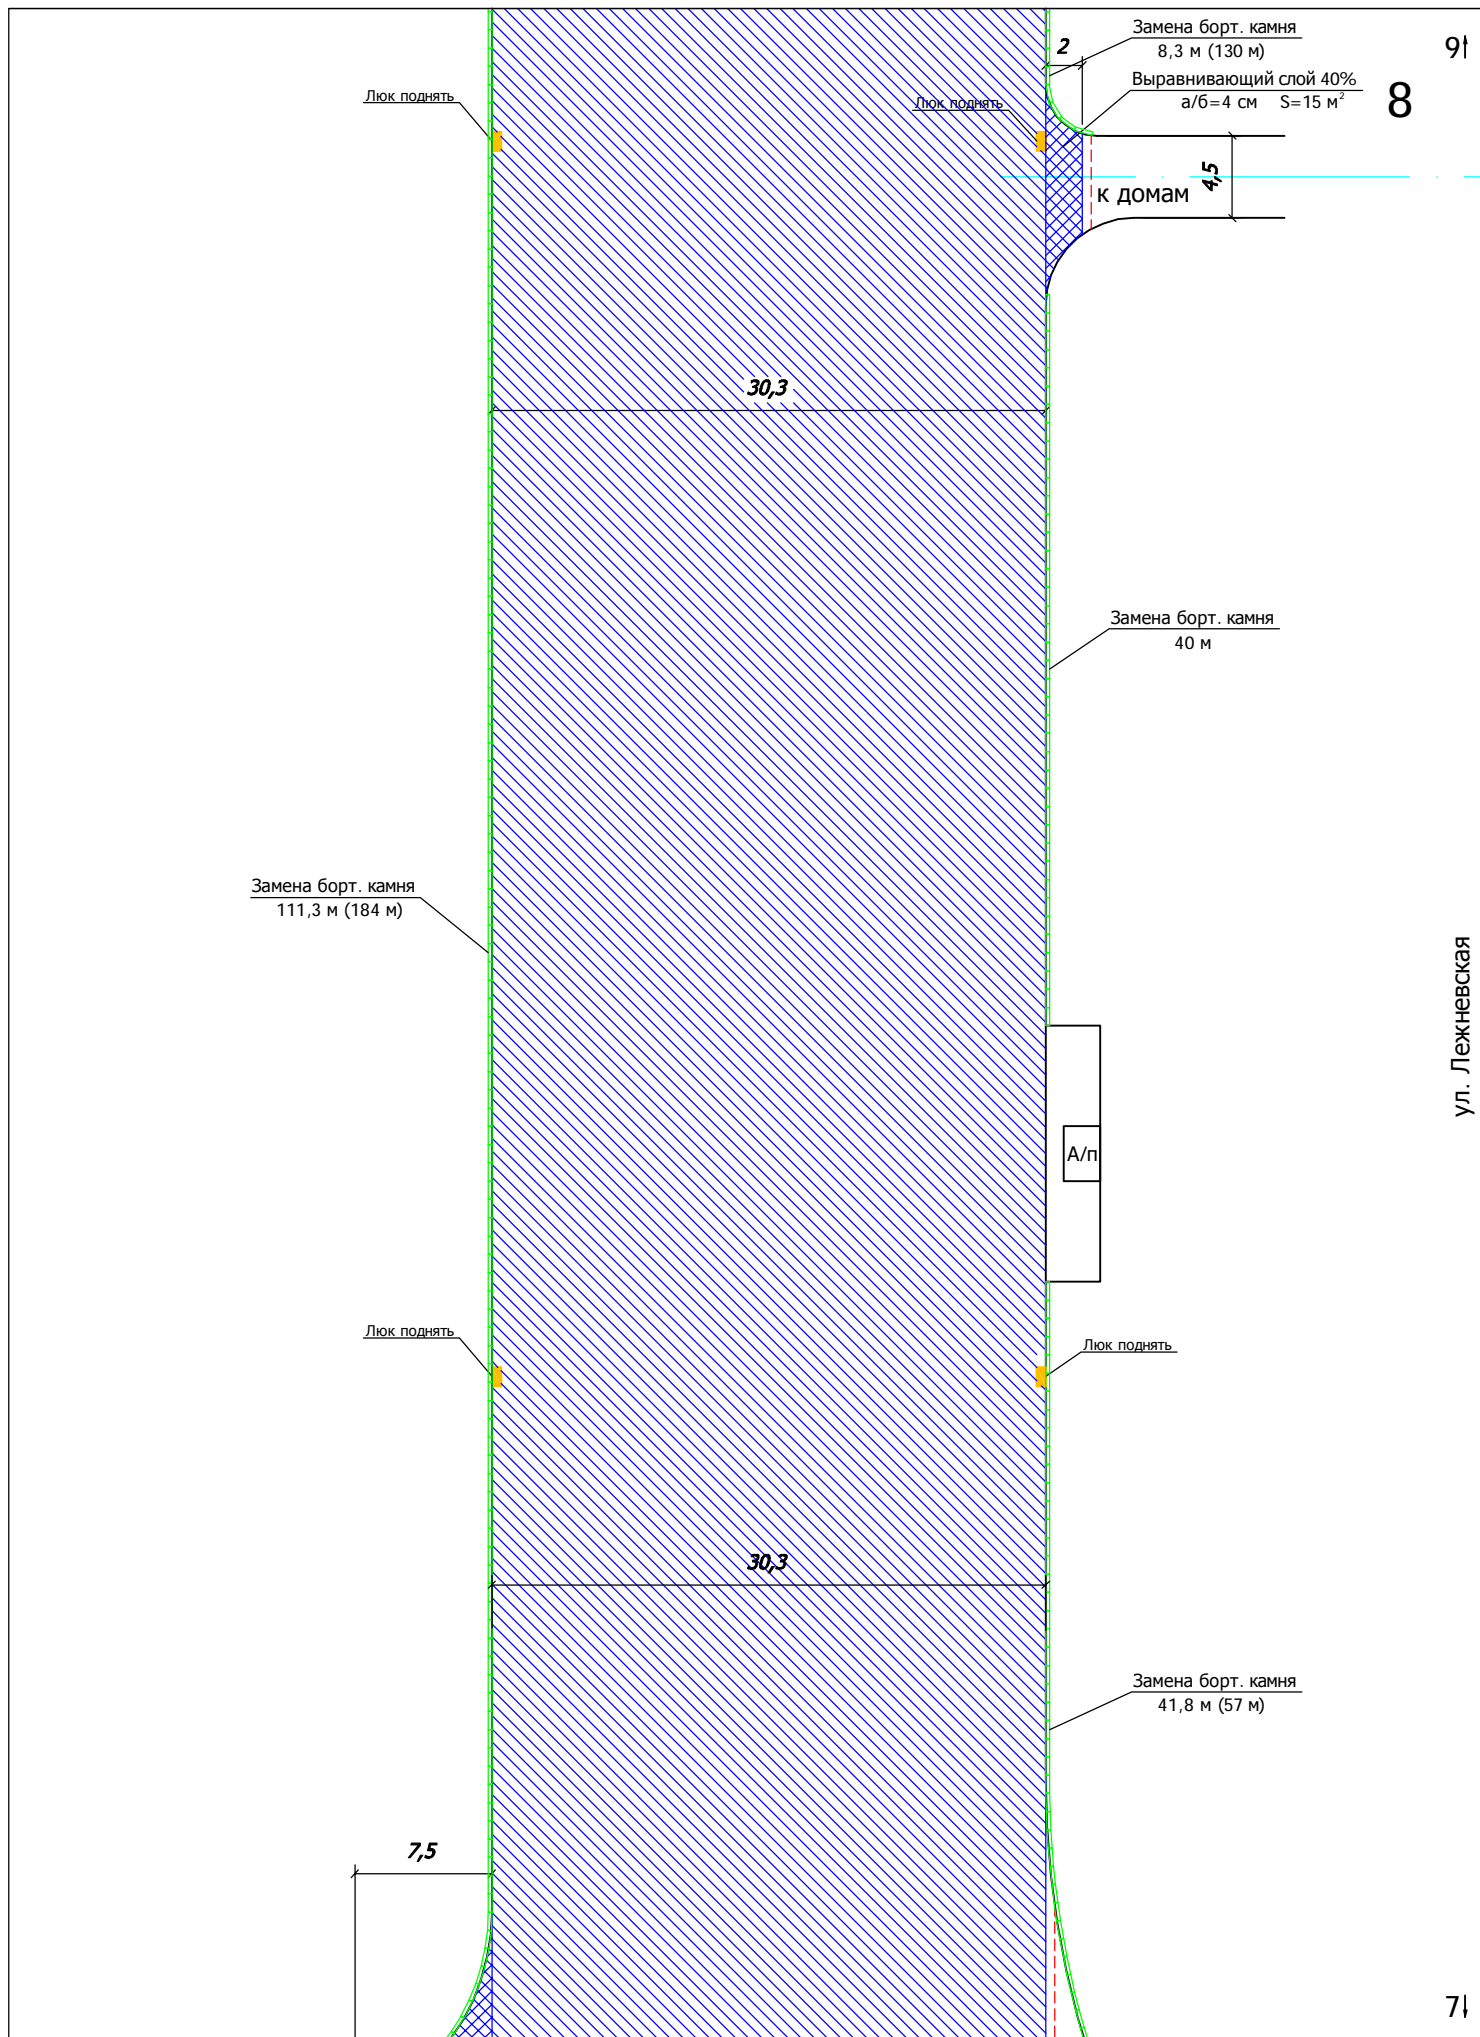


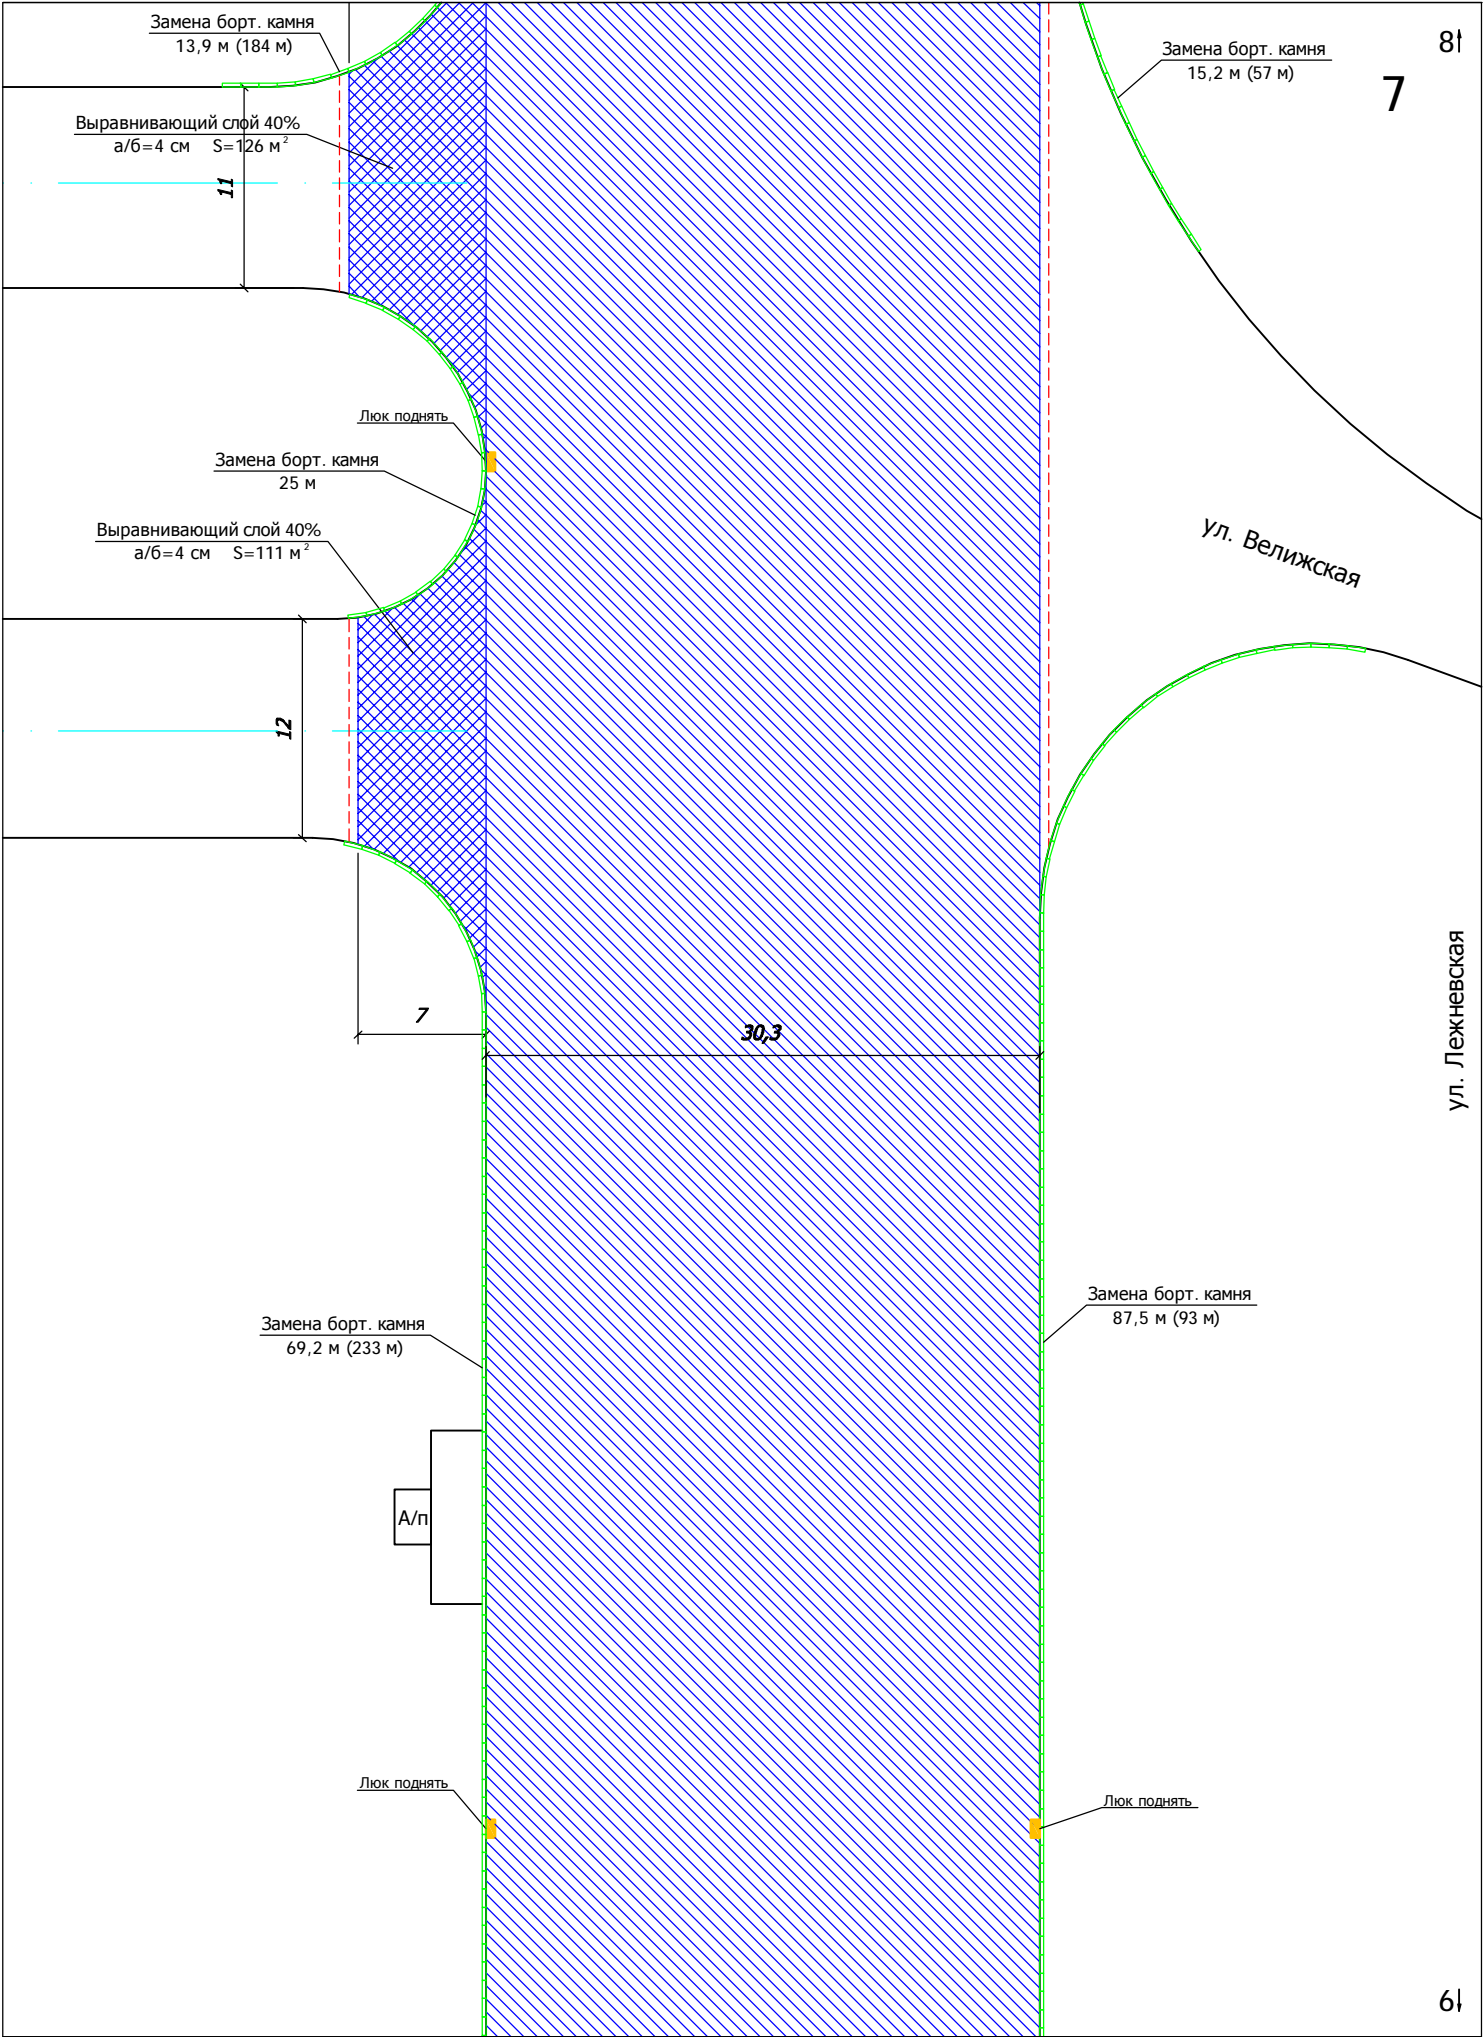

Замена борт. камня
111,3 м (233 м)


30,3


30,3

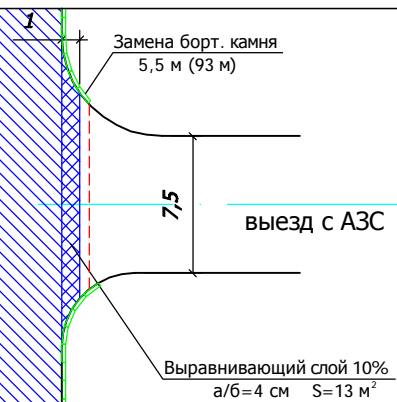


Люк поднять

Замена борт. камня
97 м (121 м)

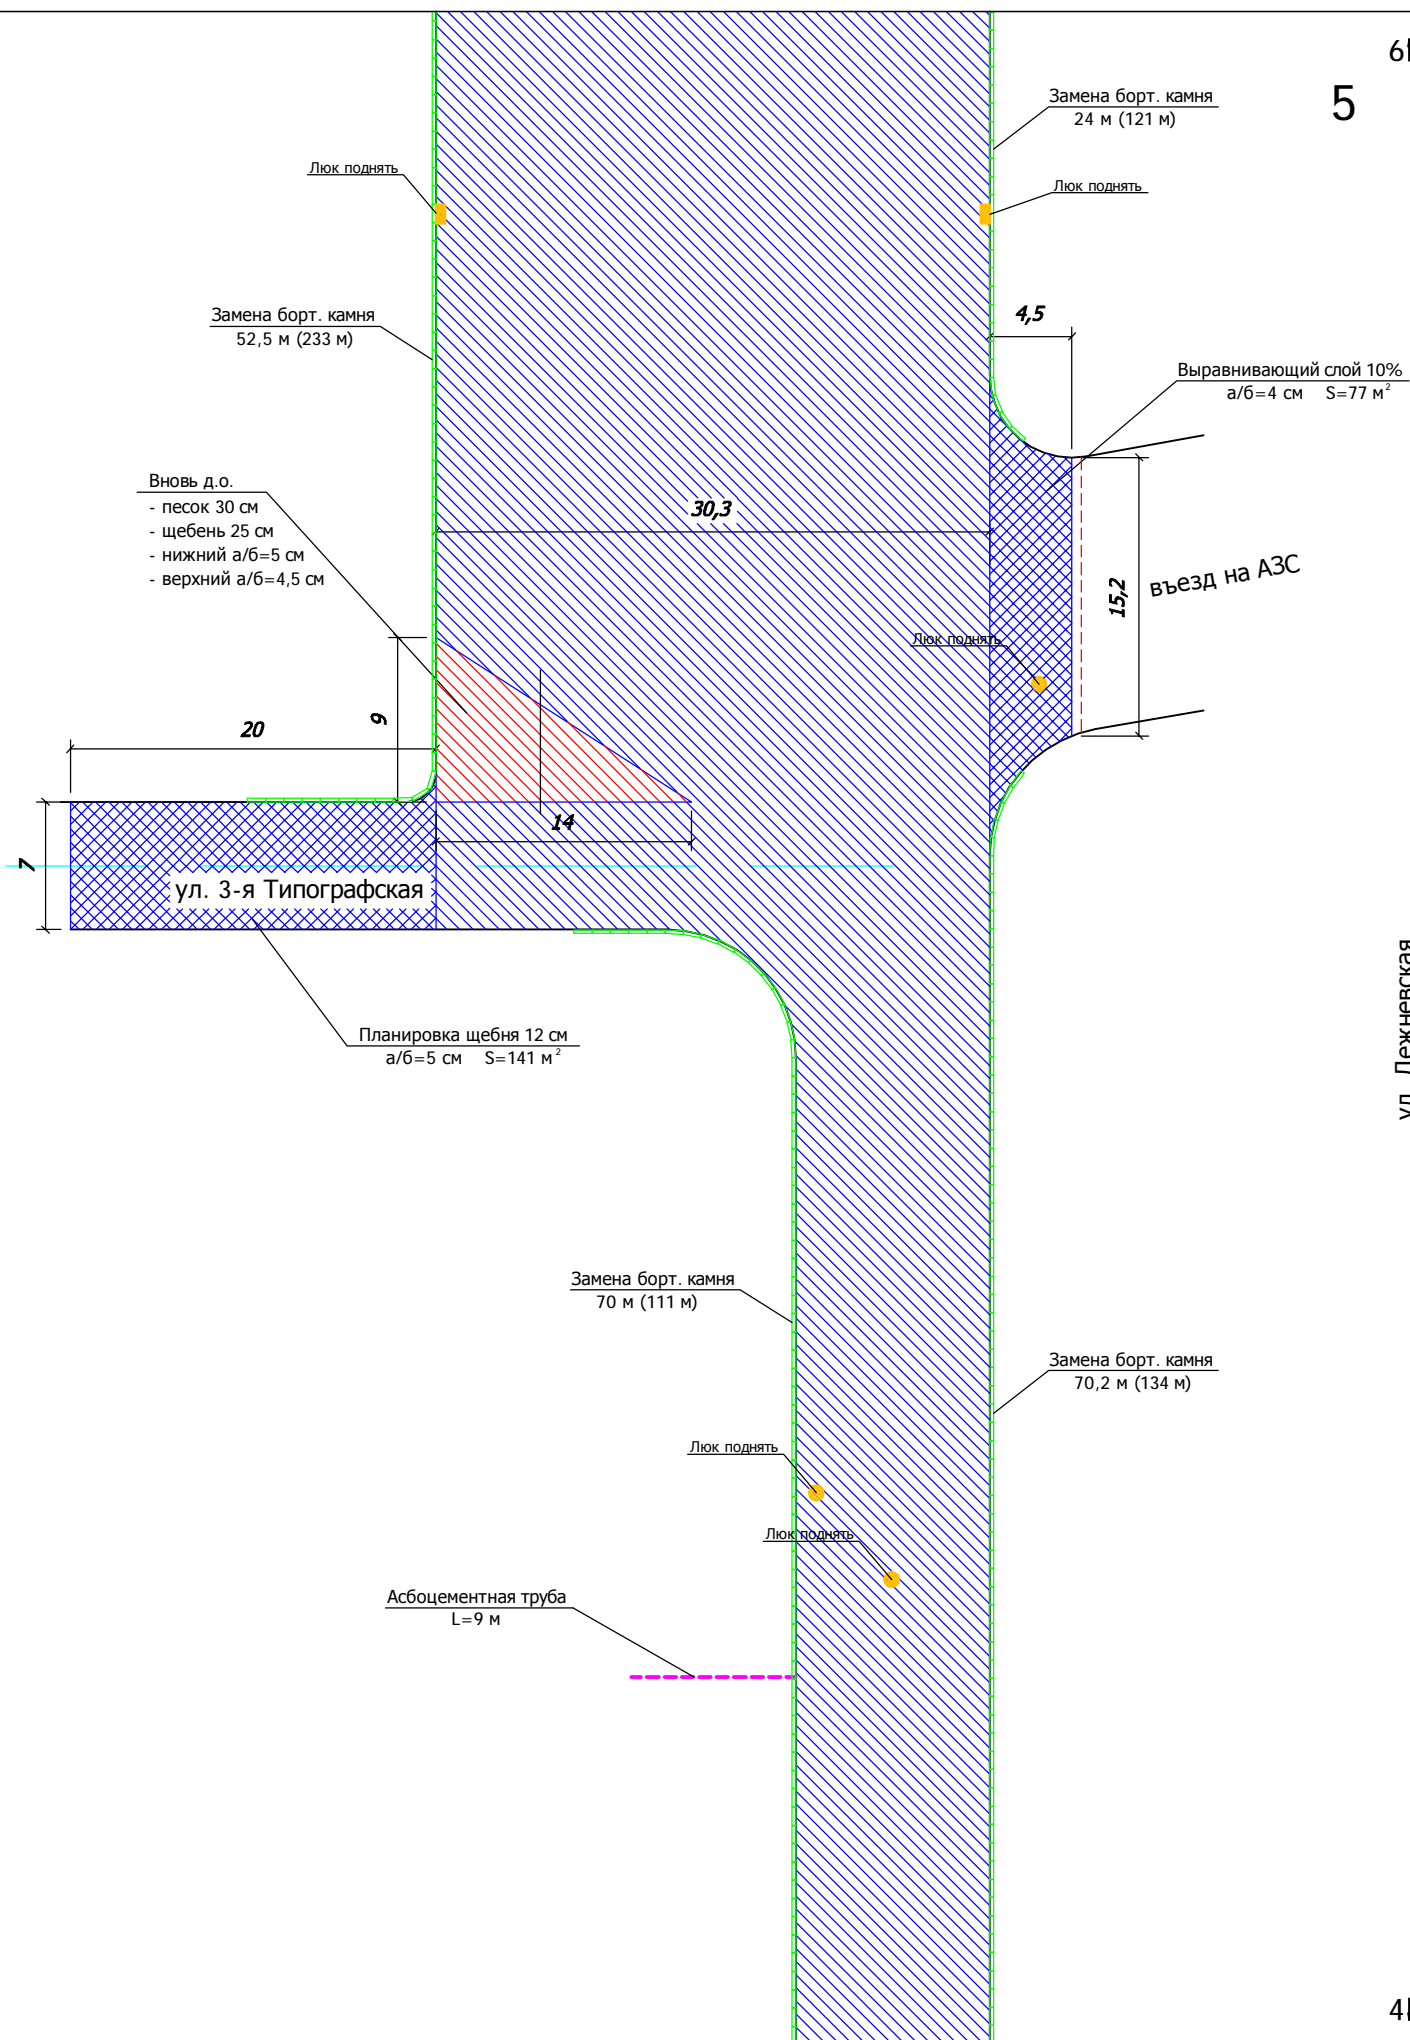

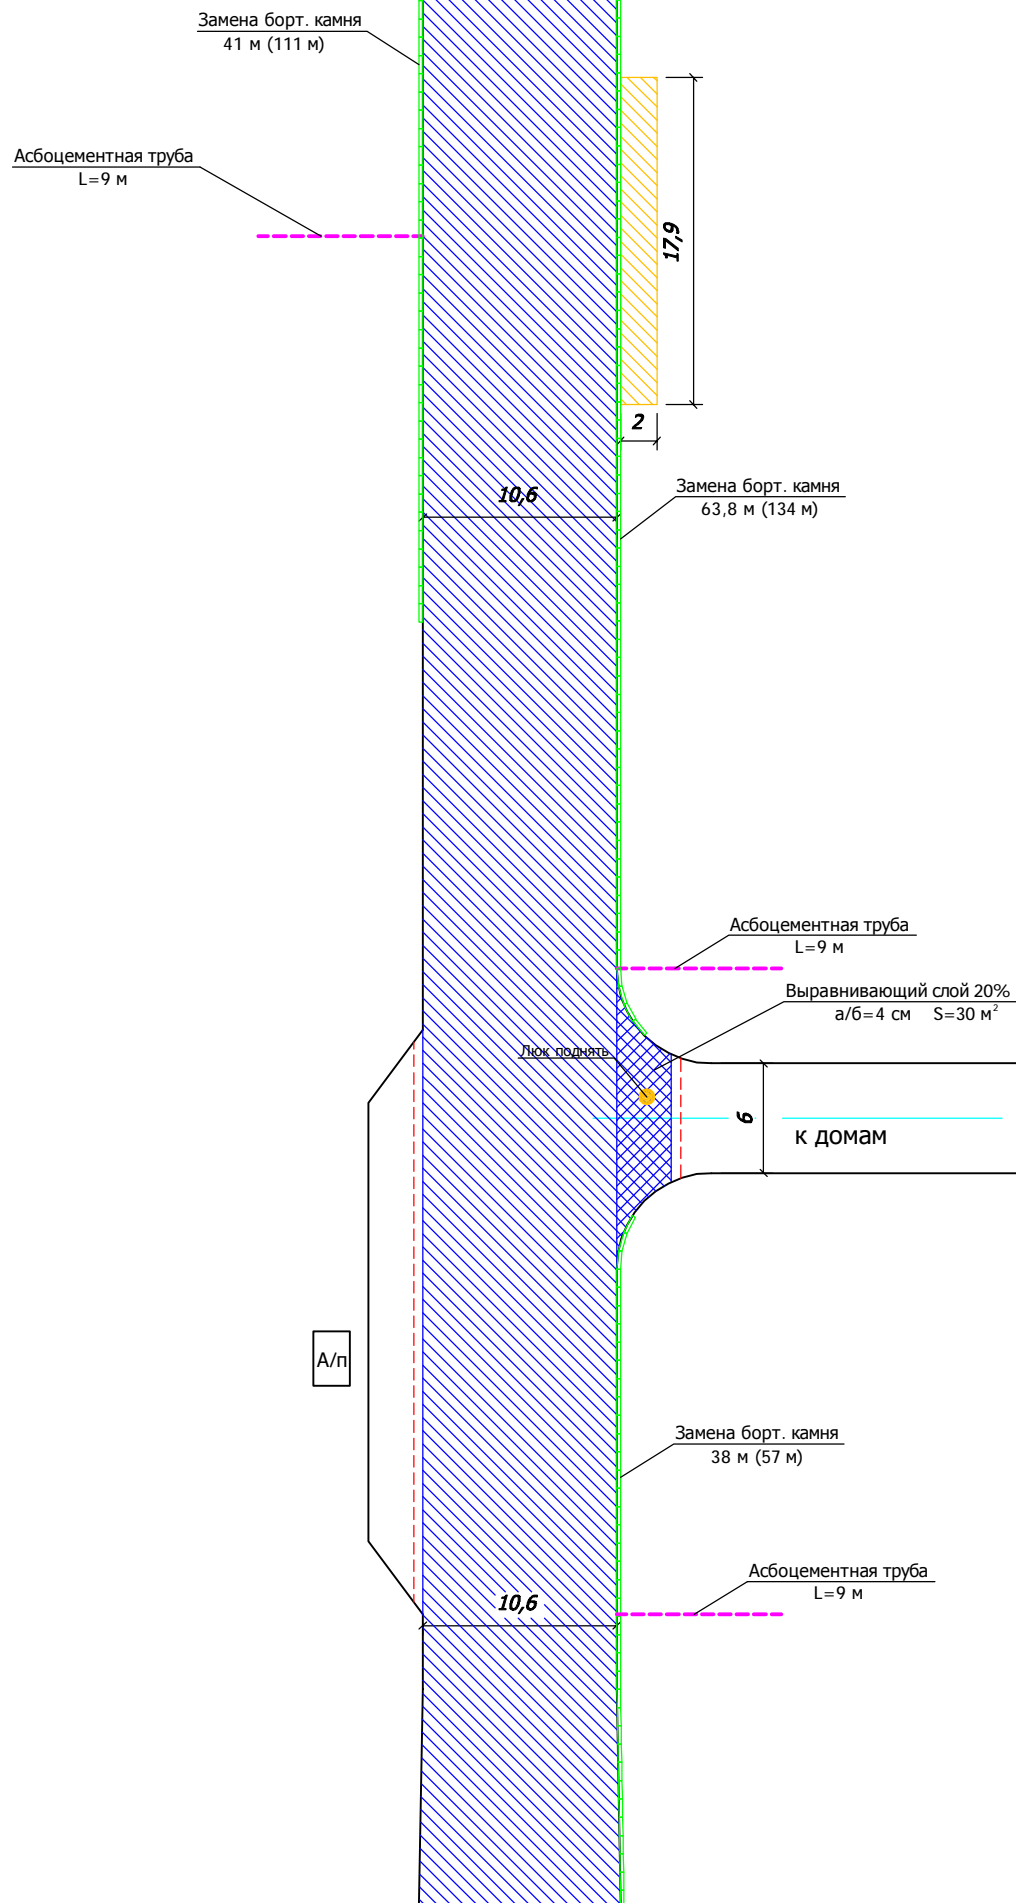

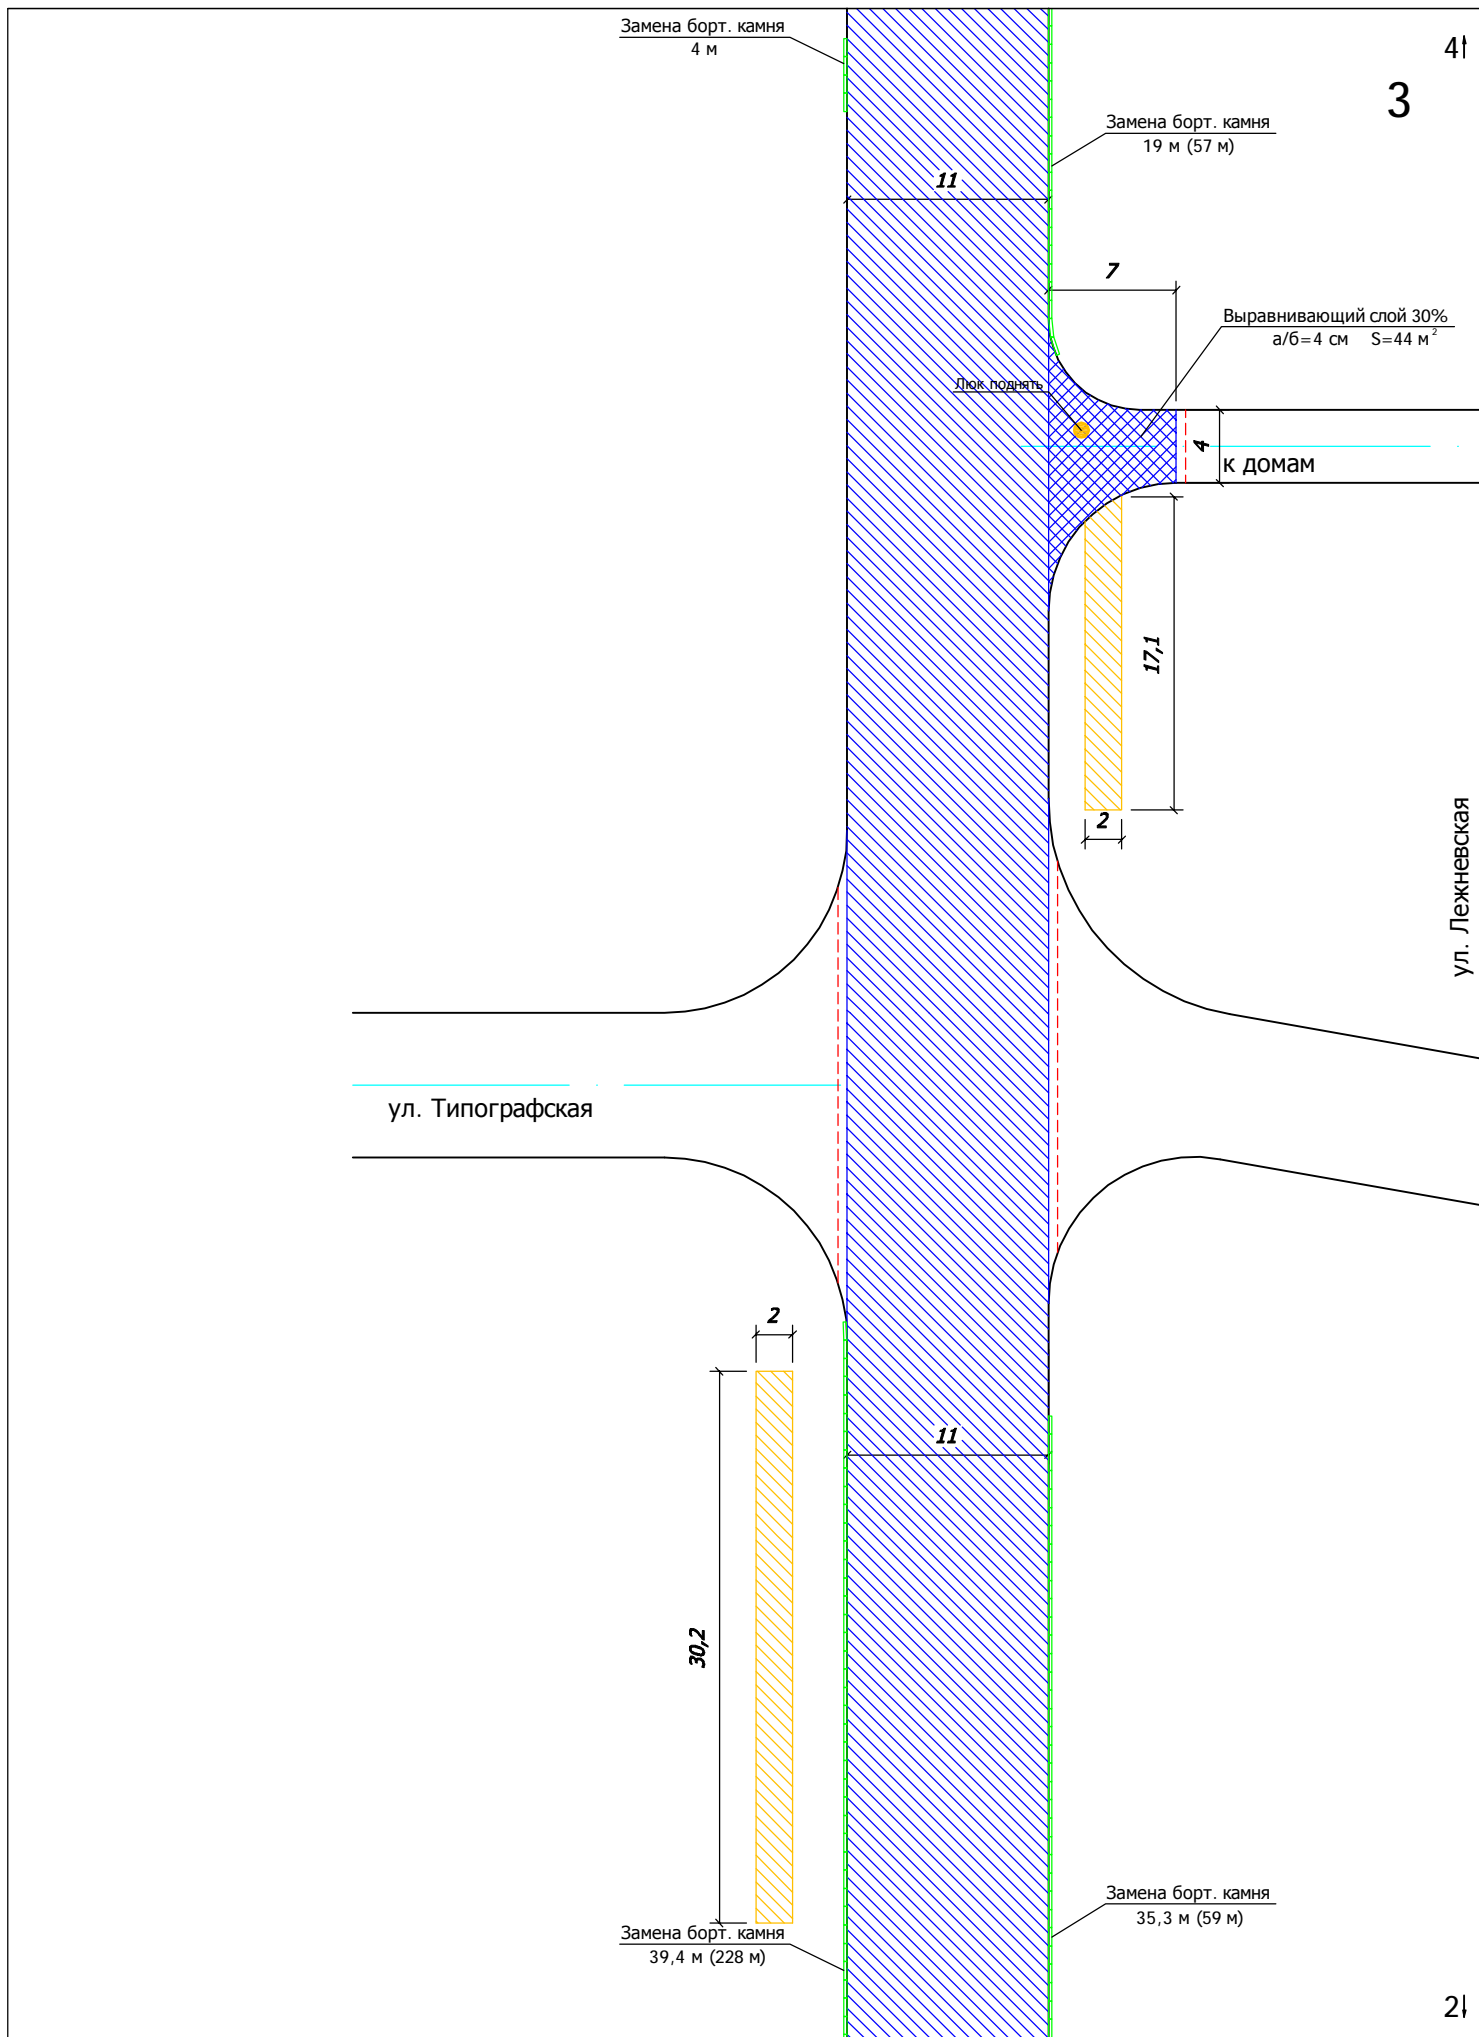

Замена борт. камня
111,3 м (228 м)

Замена борт. камня
23,7 м (59 м)

А/п

24

Замена борт. камня
57,3 м (97 м)

