Боковой фасад

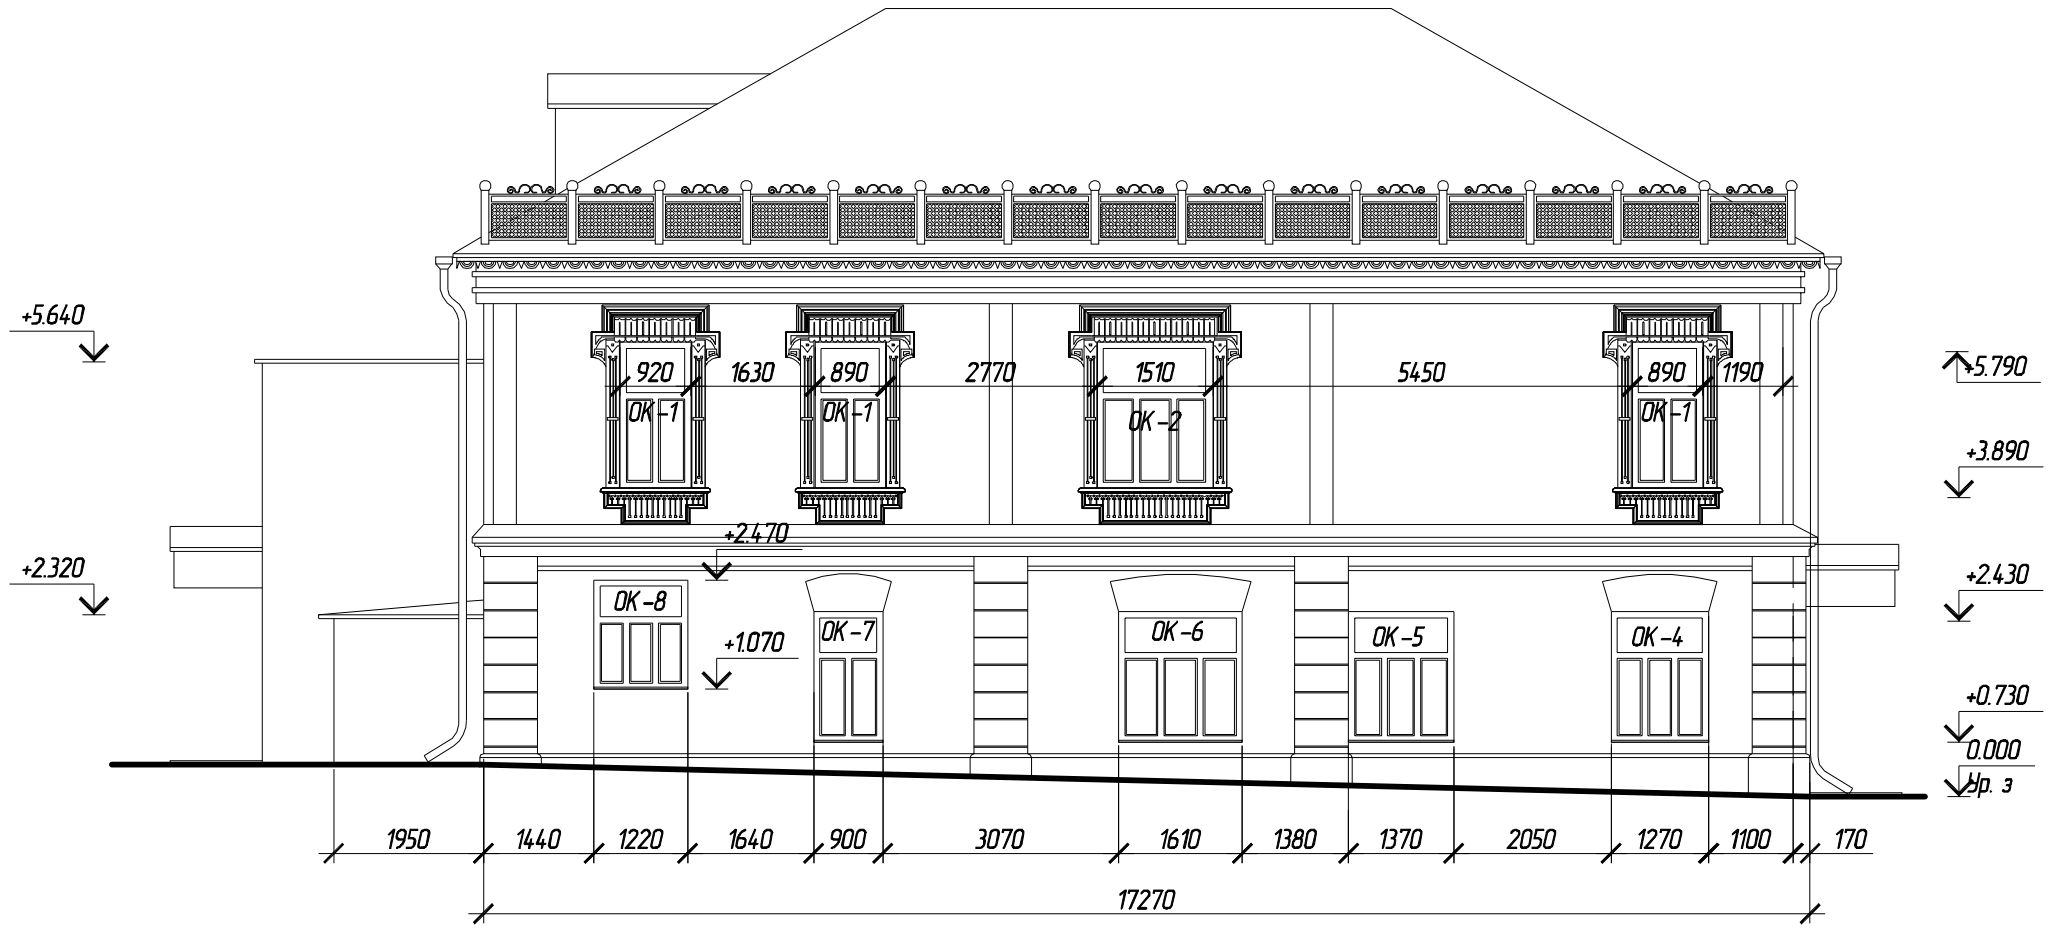

Взам. инв. №

Подп. и дата

Инв. № подл.

						66/11	
						"Комплексное научное обследование и паспорт отделки фасада выявленного объекта культурного наследия "Усадьба Селивановской О.Л.", расположенного по адресу: г. Иваново, ул. Смирнова, д. № 16 (литер Б)"	
Изм.	Кол.уч.	Лист	№ док.	Подп.	Дата		
Архитектор		Терёшкина				Методический центр	Стадия: ПД; Лист: 2; Листов:
Рук. группы		Надежины					
ГИП		Балдин				Боковой фасад	ООО "АрхСтиль" г. Иваново