


Схема функционального зонирования.

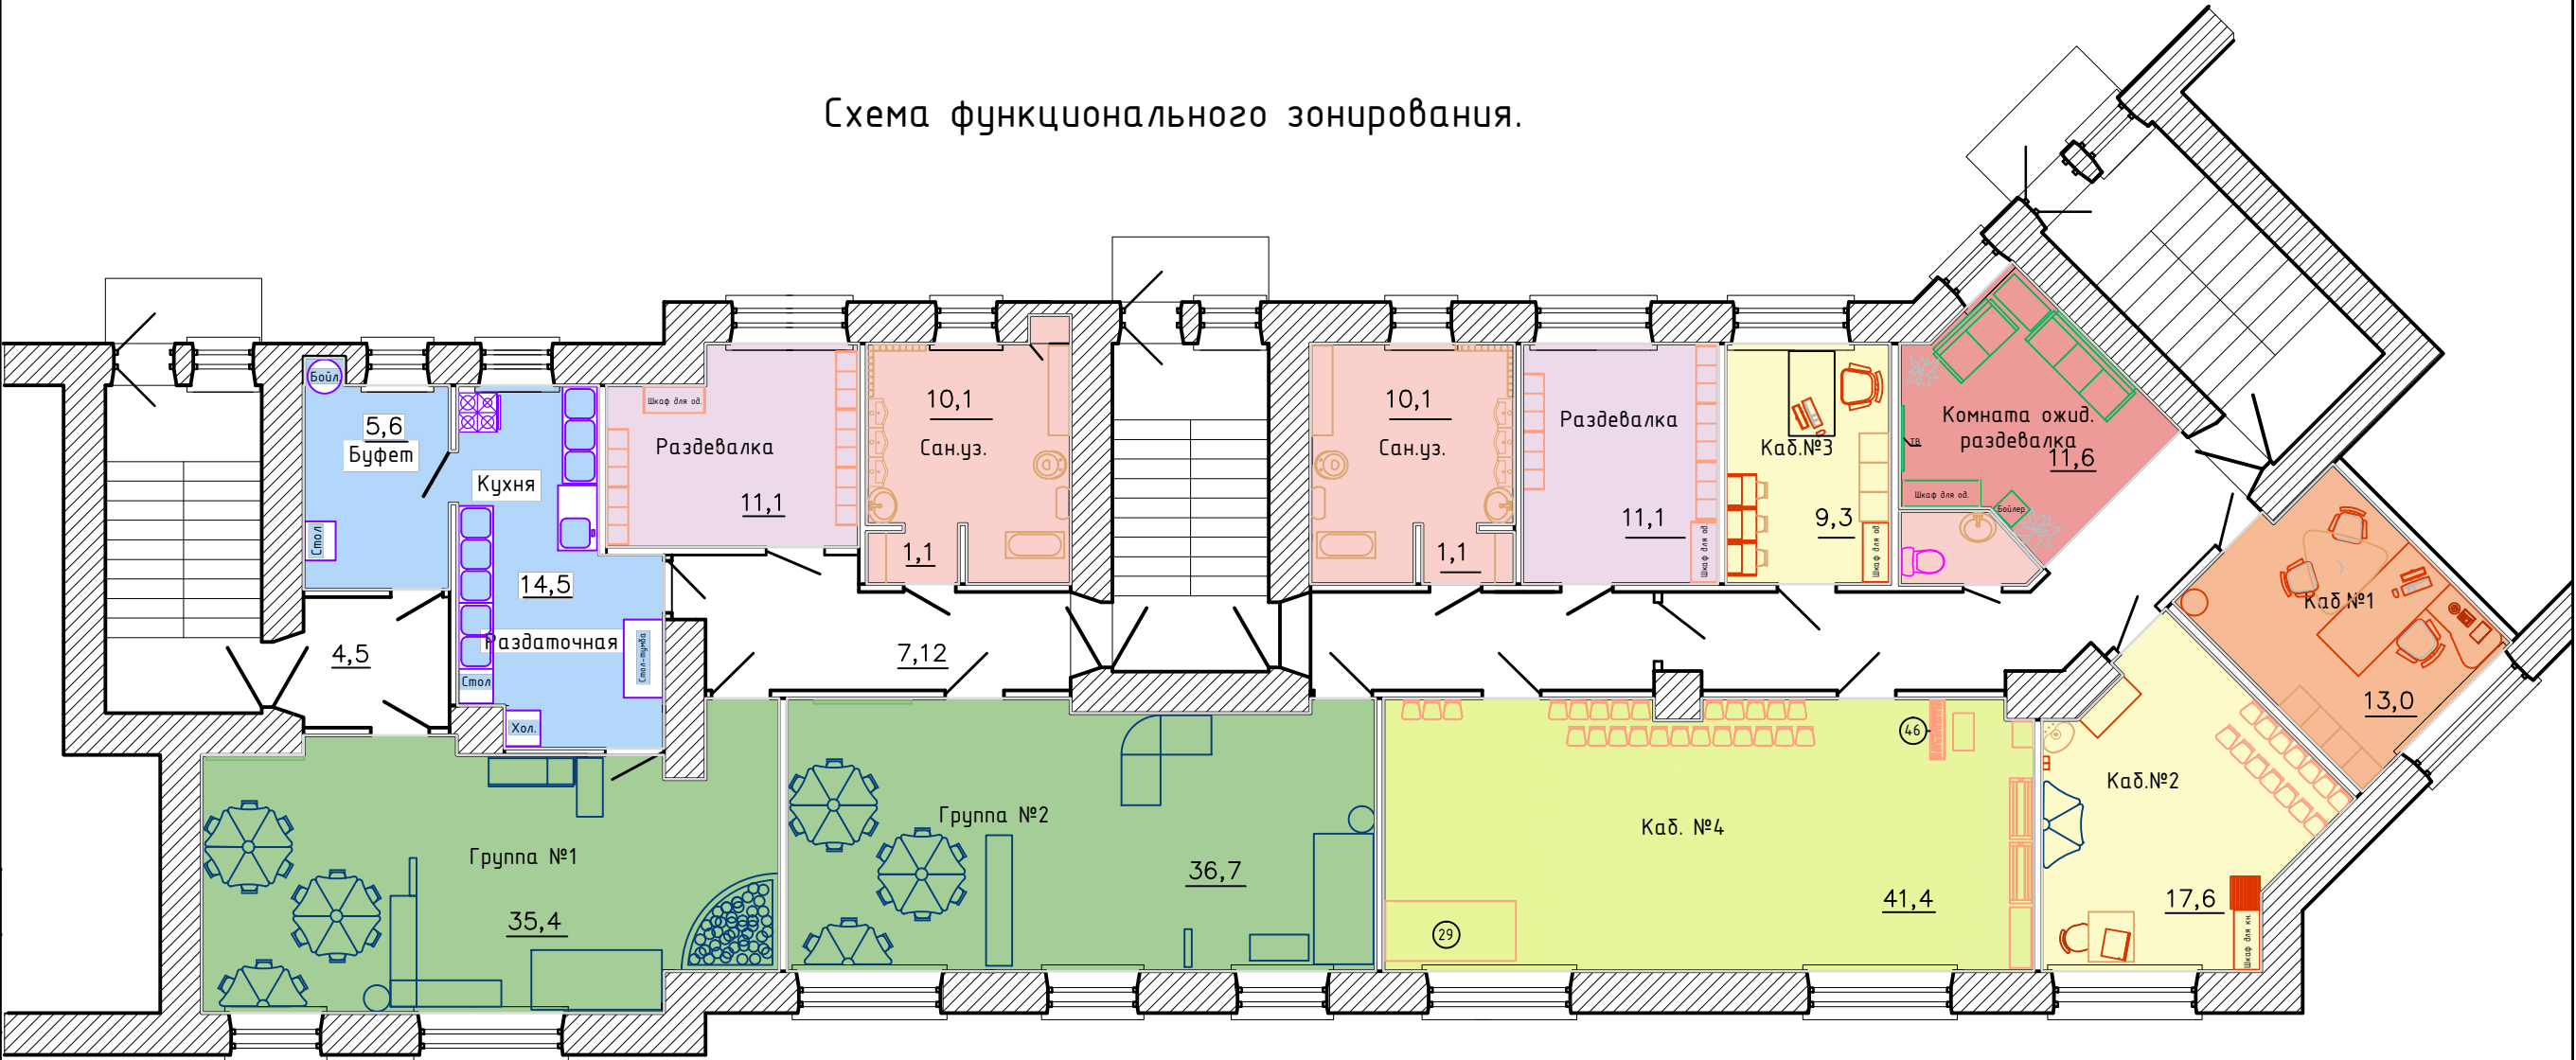

Условные обозначения:

- Пищеблок;
- Группа №1 и №2;
- Комната для верхней одежды детей;
- Санузлы;
- Коридор и лестничные клетки;
- Кабинет заведующей(Каб.№1);
- Кабинет для занятия с детьми(Каб.№2 и №3);
- Кабинет для спортивных и музыкальных занятий(Каб.№4);
- Комната ожидания для родителей;

						Разработка проектной документации для проведения капитального ремонта здания, расположенного по адресу: г. Иваново, пр. Ленина, д.102(14–15 подъезд, 2эт).			
Изм.	Кол. у	Лист	№ док	Погр.	Дата	Детский сад	Стадия	Лист	Листов
ГИП		Марковский							
Разраб.		Щелокова							
Проверил		Курский				Схема функционального зонирования.	ООО "СК БИОНТ" г. Иваново		