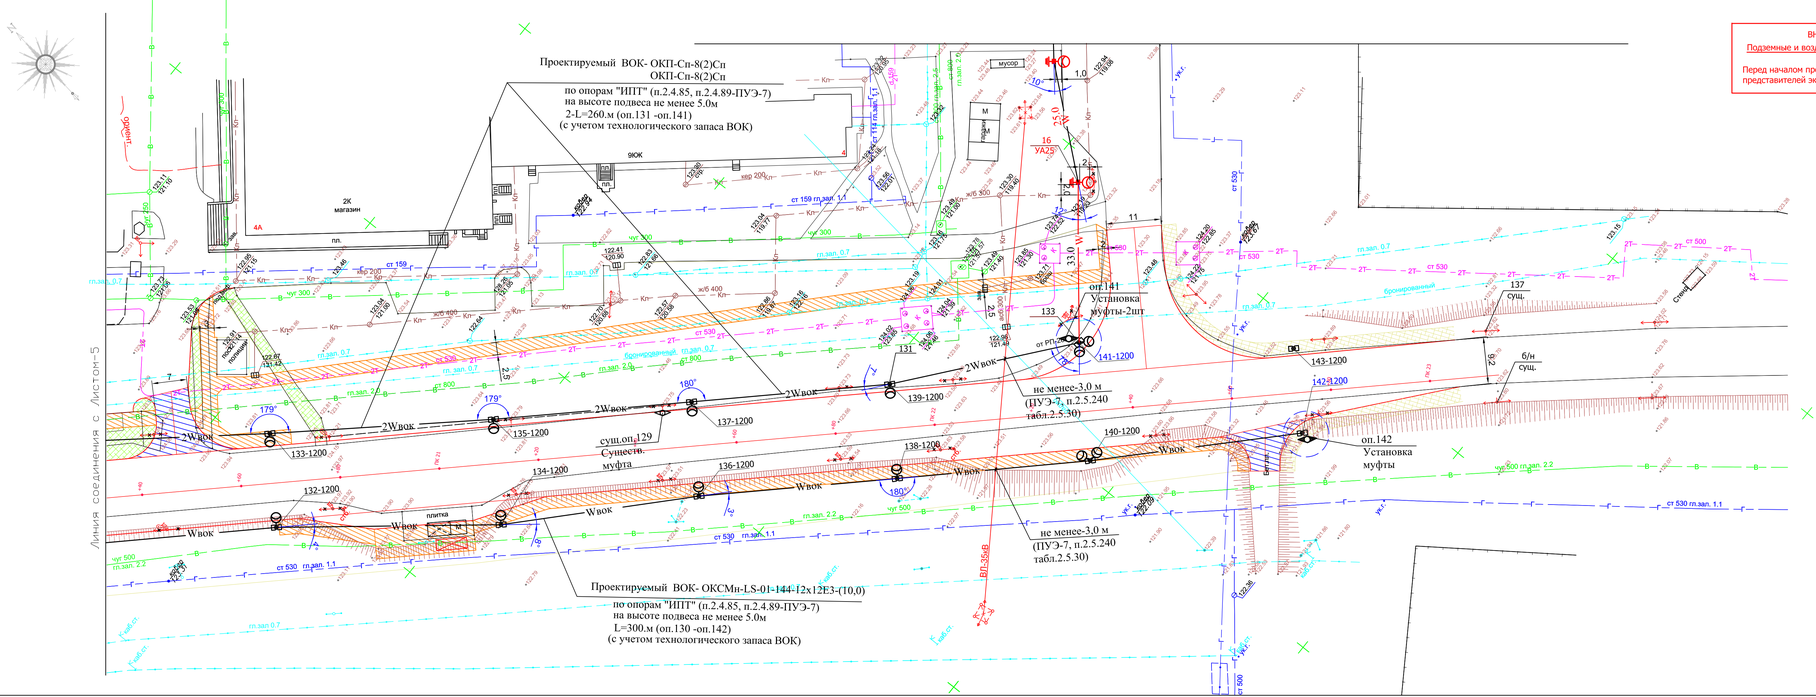

						РД 2011-СС	
						Реконструкция улицы Куконковых и Кохомского шоссе с устройством искусственных сооружений, входящих в состав транспортной развязки Тейково-Шуя-Кинешма	
Изм.	Кол.уч	Лист	№док.	Подп.	Дата		
Разраб.		Романовская И.А.			01.12	Системы связи	Стадия: П; Лист: 6; Листов:
Отв.исп.		Борзов А.М.			01.12	Перенос трассы воздушного волоконно-оптического кабеля (ВОК). План. М 1:500. (окончание).	Ивановское отделение МААДО
ГИП		Афонин С.С.			01.12		