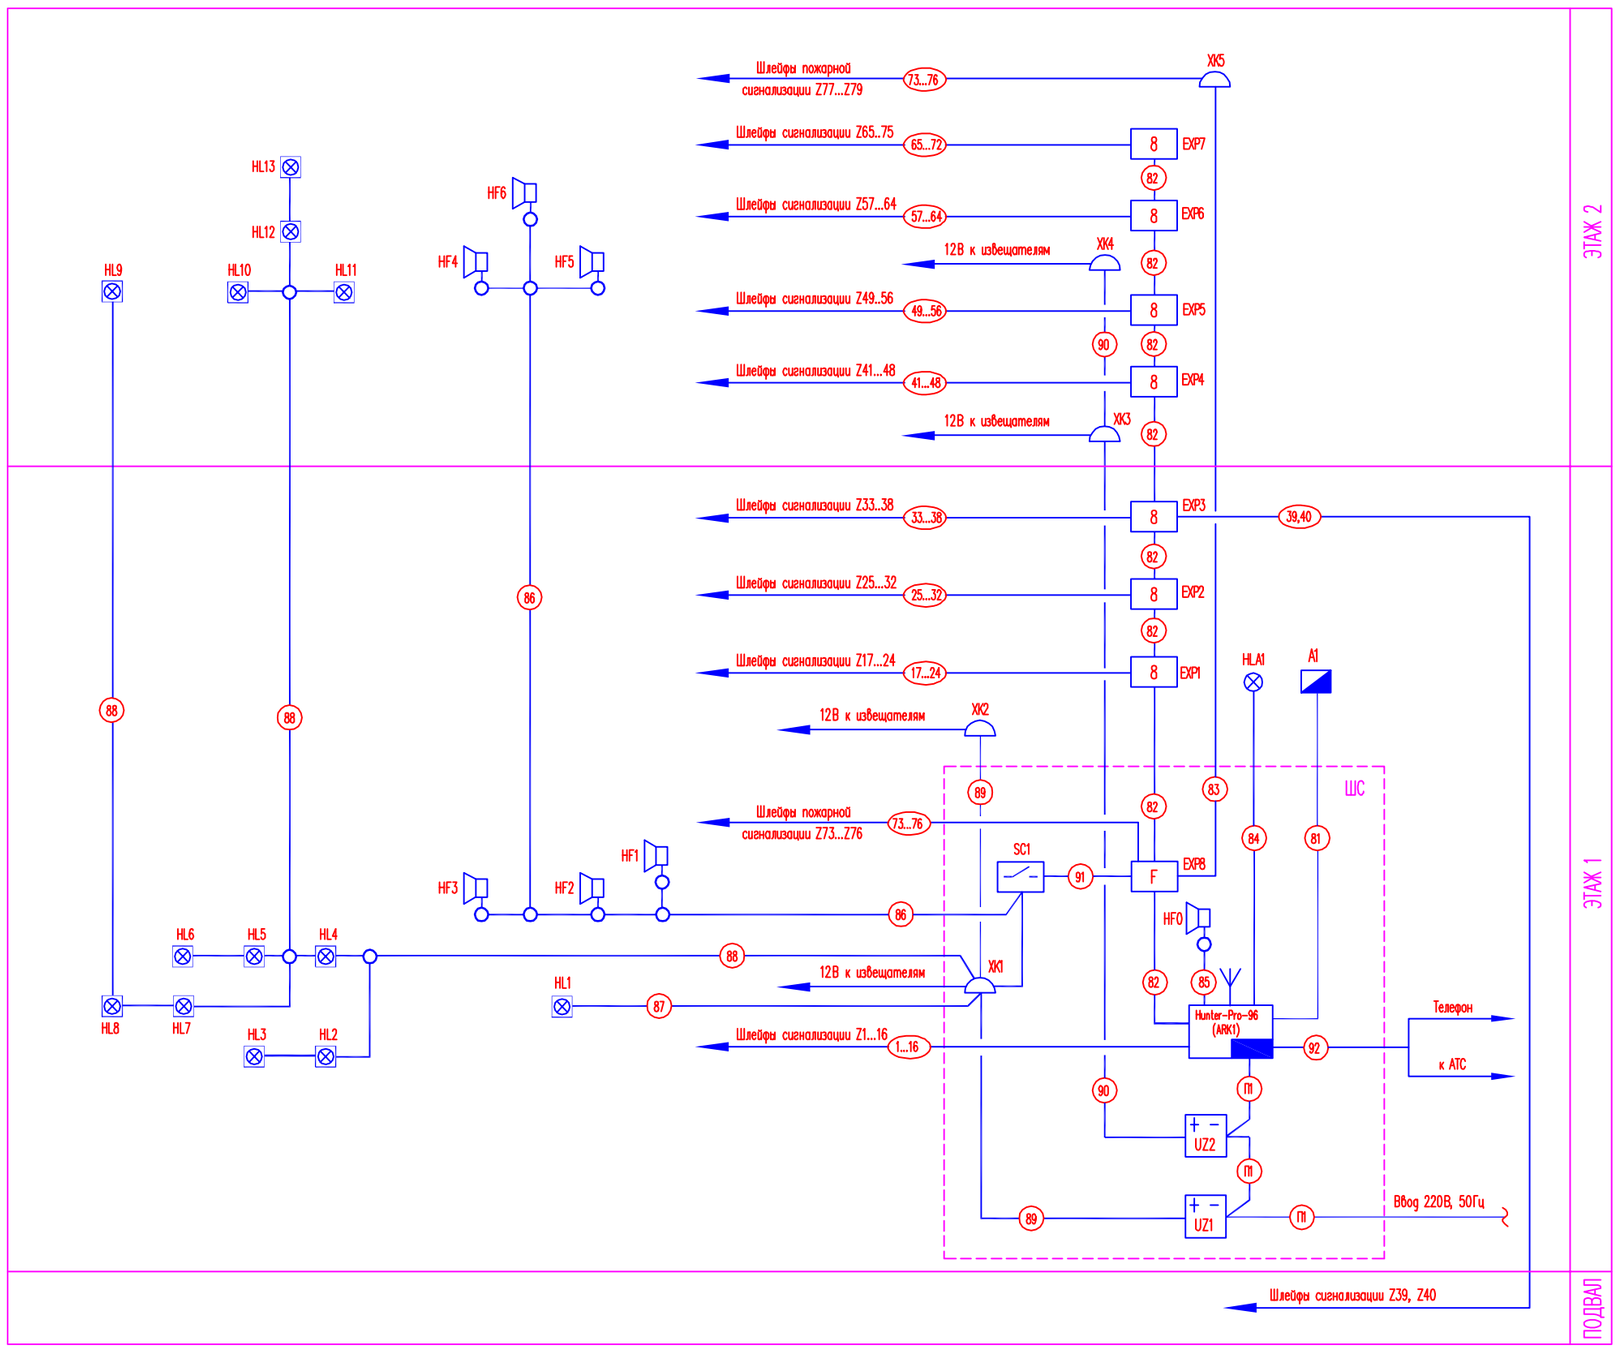

Согласовано

Взам. инв. N

Подпись и дата

Инв. N подл.

						300.68–2013.ОПС	
						Здание МБОУ ДОД ЦДТ N4 по адресу: г. Иваново, ул. Семенчикова, д. 9.	
Изм.	Кол.	Лист	№док.	Подпись	Дата		
ГИП		Виноградов					Стадия: РД; Лист: 10; Листов:
Н. конт.		Ермолаев					
Проверил		Виноградов				Структурная схема	ПК "Профилактика" г. Иваново
Разраб.		Беляев					

ПОДКЛЮЧЕНИЕ ИЗВЕЩАТЕЛЯ ТРЕВОЖНОЙ СИГНАЛИЗАЦИИ КНС-1

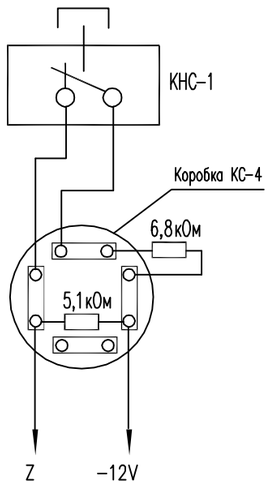

ПОДКЛЮЧЕНИЕ МАГНИТОКОНТАКТНЫХ ДАТЧИКОВ

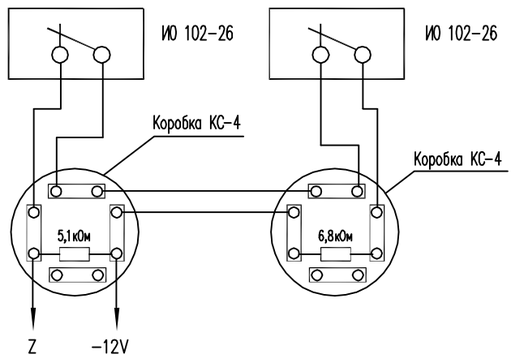

ПОДКЛЮЧЕНИЕ ИЗВЕЩАТЕЛЕЙ SRPG-2N и ИО 102-16

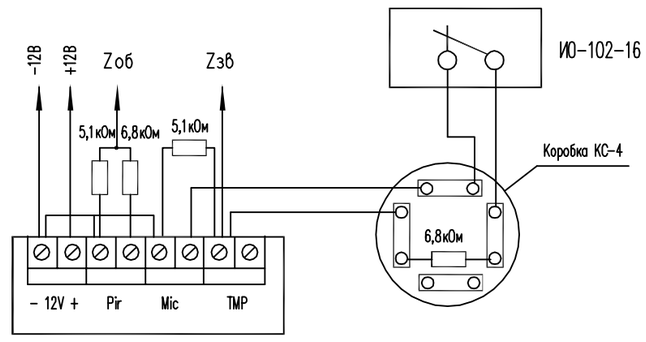

ПОДКЛЮЧЕНИЕ ИЗВЕЩАТЕЛЕЙ GBD-2 и ИО 102-16

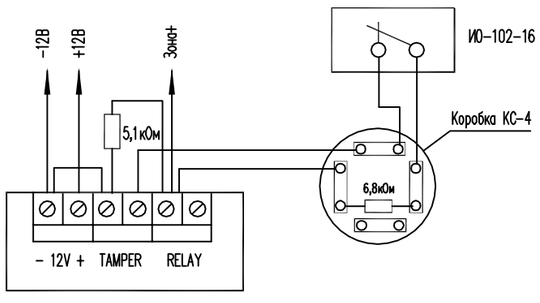

ПОДКЛЮЧЕНИЕ РАДИОПРИЕМНИКА РИФ РИНГ RR-701R

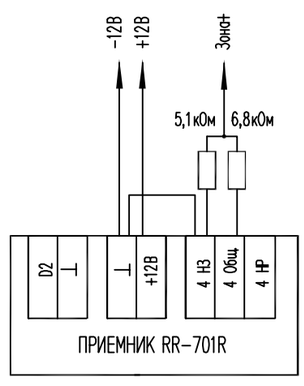

ПОДКЛЮЧЕНИЕ ИЗВЕЩАТЕЛЕЙ ВТМ (ИПР-3СУ)

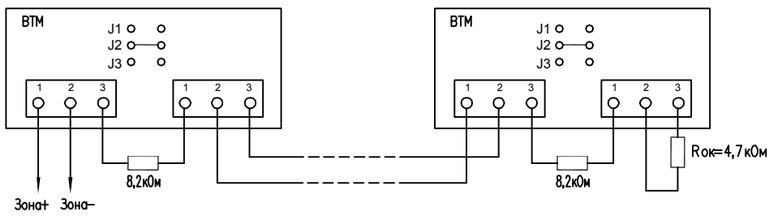

ПОДКЛЮЧЕНИЕ ИЗВЕЩАТЕЛЯ SRP-600

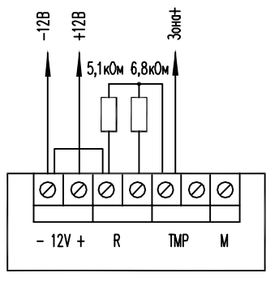

ПОДКЛЮЧЕНИЕ 2-х ИЗВЕЩАТЕЛЕЙ SRP-600

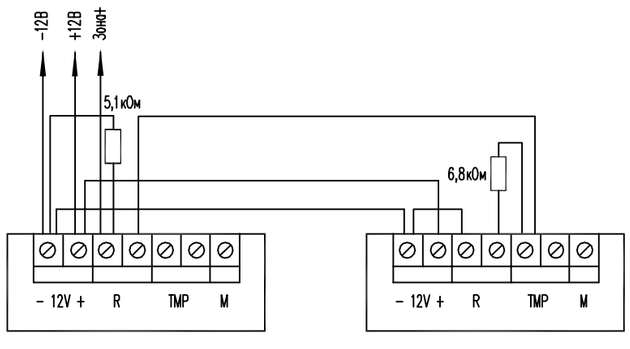

ПОДКЛЮЧЕНИЕ ИЗВЕЩАТЕЛЕЙ ВТН (ИП 212-141)

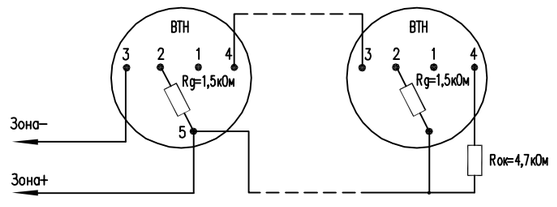

						300.68–2013.ОПС	
						Здание МБОУ ДОД ЦДТ N4 по адресу: г. Иваново, ул. Семенчикова, д. 9.	
Изм.	Кол.	Лист	№док.	Подпись	Дата		
ГИП		Виноградов					Стадия: РД; Лист: 20; Листов:
Н. конт.		Ермолаев					
Проверил		Виноградов				Схемы подключения охранно-пожарных и тревожных извещателей	ПК "Профилактика" г. Иваново
Разраб.		Беляев					