


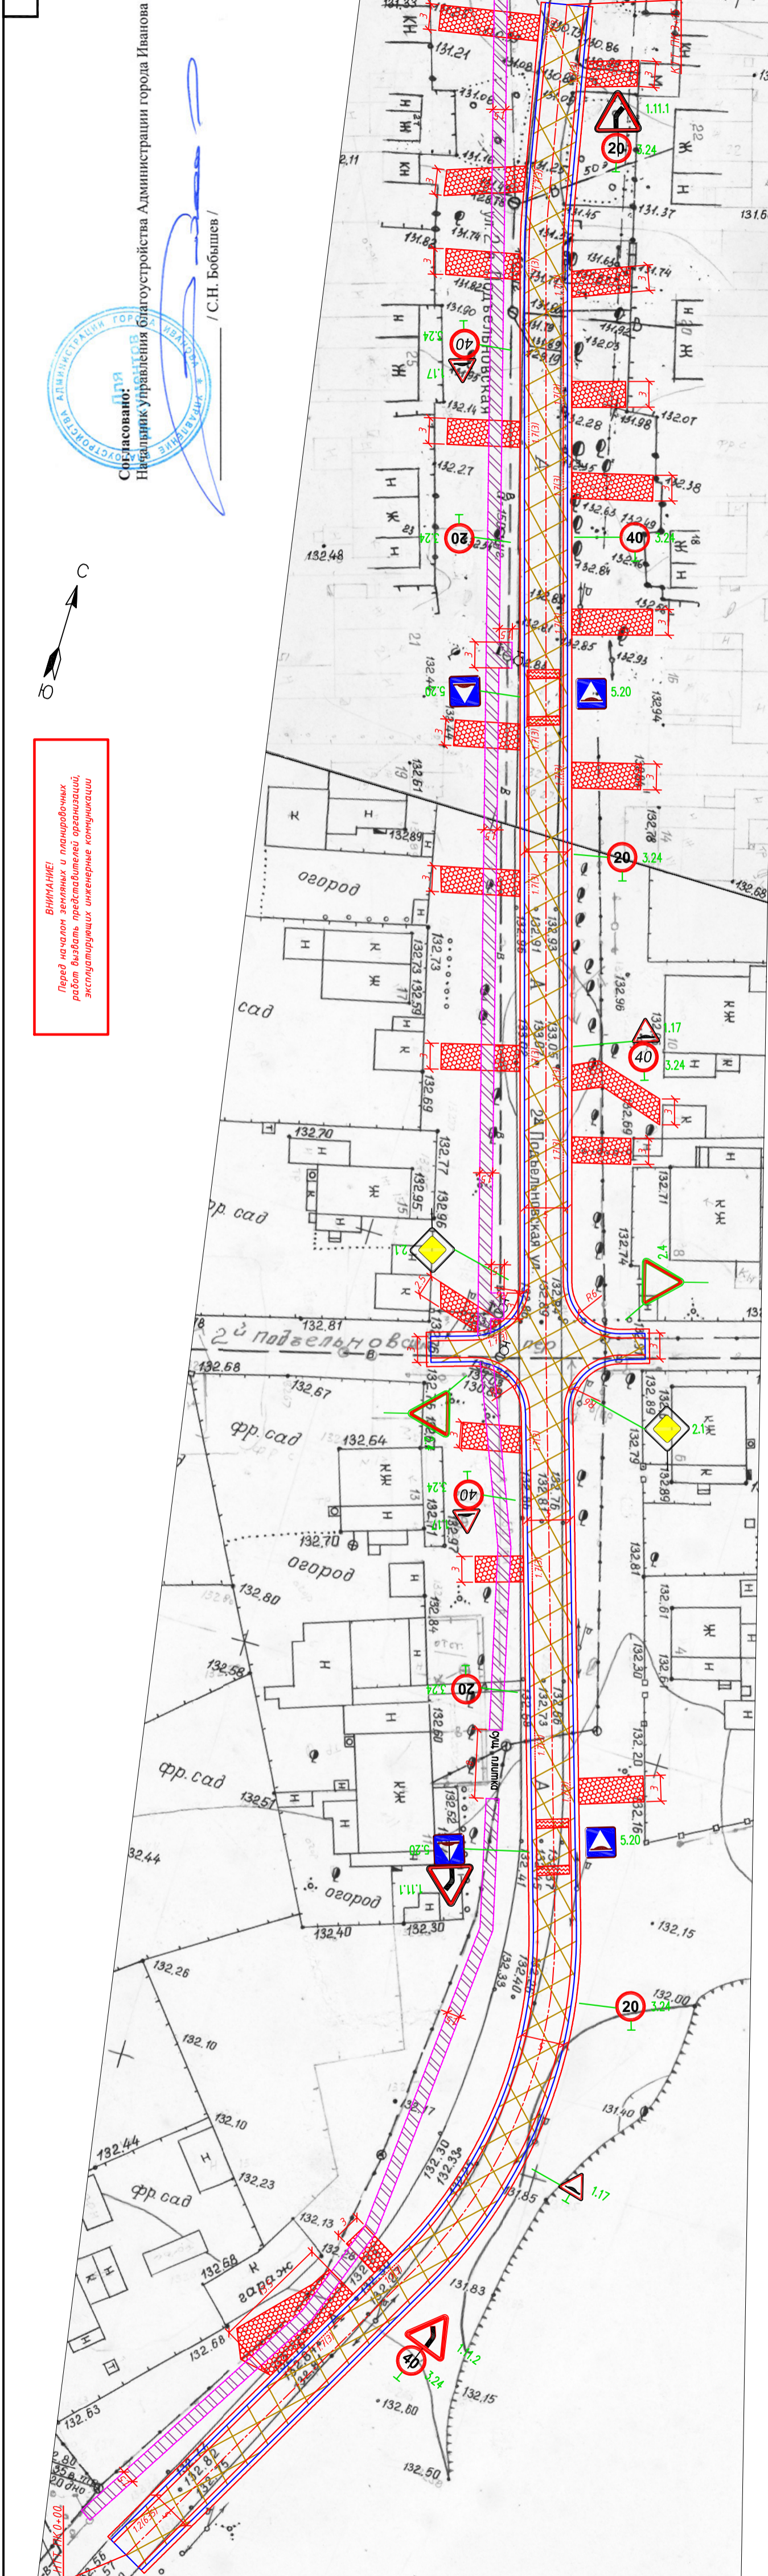

ВНИМАНИЕ!
Перед началом земляных и планировочных работ вызвать представителей организаций, эксплуатирующих инженерные коммуникации



Составлено:
Начальник Управления благоустройства Администрации города Иванова / С.Н. Бобышев




Условные обозначения:

- дорожная одежда по Титу 1;
- дорожная одежда по Титу 2;
- нанесение разметки
- ось проектируемой автомагистрали;
- кромка проезжей части;
- кромка тротуара;
- укрепленная кромка проезжей части

Титу 1

Асфальтобетон марки А16В/1 по ГОСТ 58406.2-2020 на толщине БНД 70/100 по ГОСТ 33133-2014 - 0,05 м
Выравнивающий слой из асфальтобетона марки А5В/1 по ГОСТ 58406.2-2020 на БНД 70/100 по ГОСТ 33133-2014
Засыпка вк щебнем

Фрезерование существующего асфальтобетонного покрытия
Существующая дорожная одежда
(покрытие - асфальтобетон)

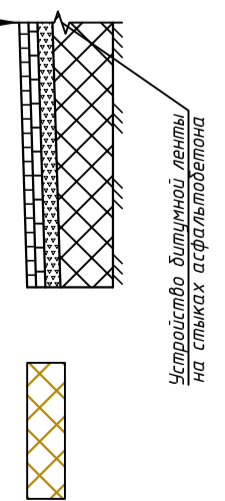

Титу 2

Асфальтобетон марки А5В/1 по ГОСТ 58406.2-2020 на толщине БНД 70/100 по ГОСТ 33133-2014 - 0,04 м
На выравнивающий слой из а/б гранулита
Выравнивающий слой из щебня М-800
Фр. в-16 мм по ГОСТ 32703-2014

Схема понижения бортового камня в местах примыкания тротуара к проезжей части

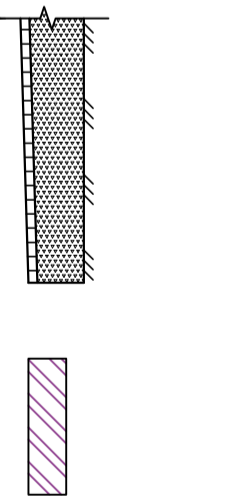


Схема понижения бортового камня при устройстве схода с тротуара на проезжую часть


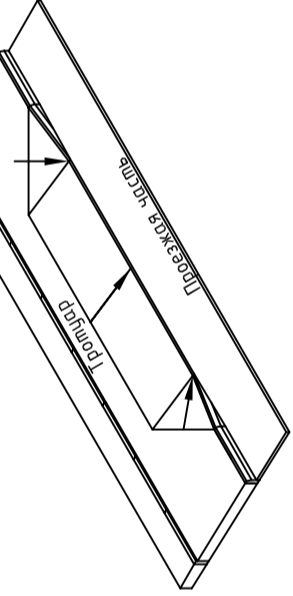


Схема понижения бортового камня в местах примыкания тротуара к проезжей части

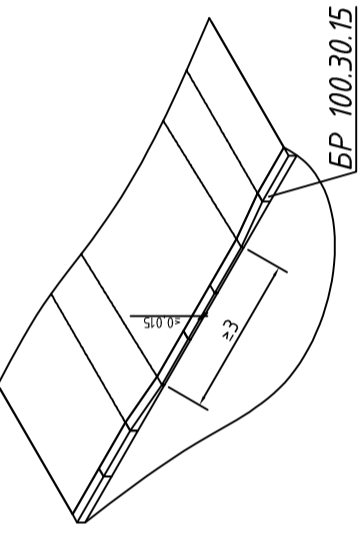

Примечания:

1. Размеры на чертеже указаны в метрах

06-1-01/14-03-ПЗ

"Ремонт автомобильных дорог общего пользования местного значения городского округа Иваново" Округ 10. Ул. 2-я Подбельнская

Изм.	Колуч	Лист	ИДок.	Подп.	Дата
Разраб.	Широков	Симонов			10.21
Проверил	Симонов				10.21
ГИП	Симонов				10.21

Стадия	Лист	Листов
П	1	1

Автомобильная дорога
Детальный план
М1:500
ИП "Симонов Р.В."

Согласовано

Взял члв.Н.

Лопить и дата

Ив.Н.; подл.