


СХЕМА организациилично-дорожной сети и
СХЕМА движения транспорта

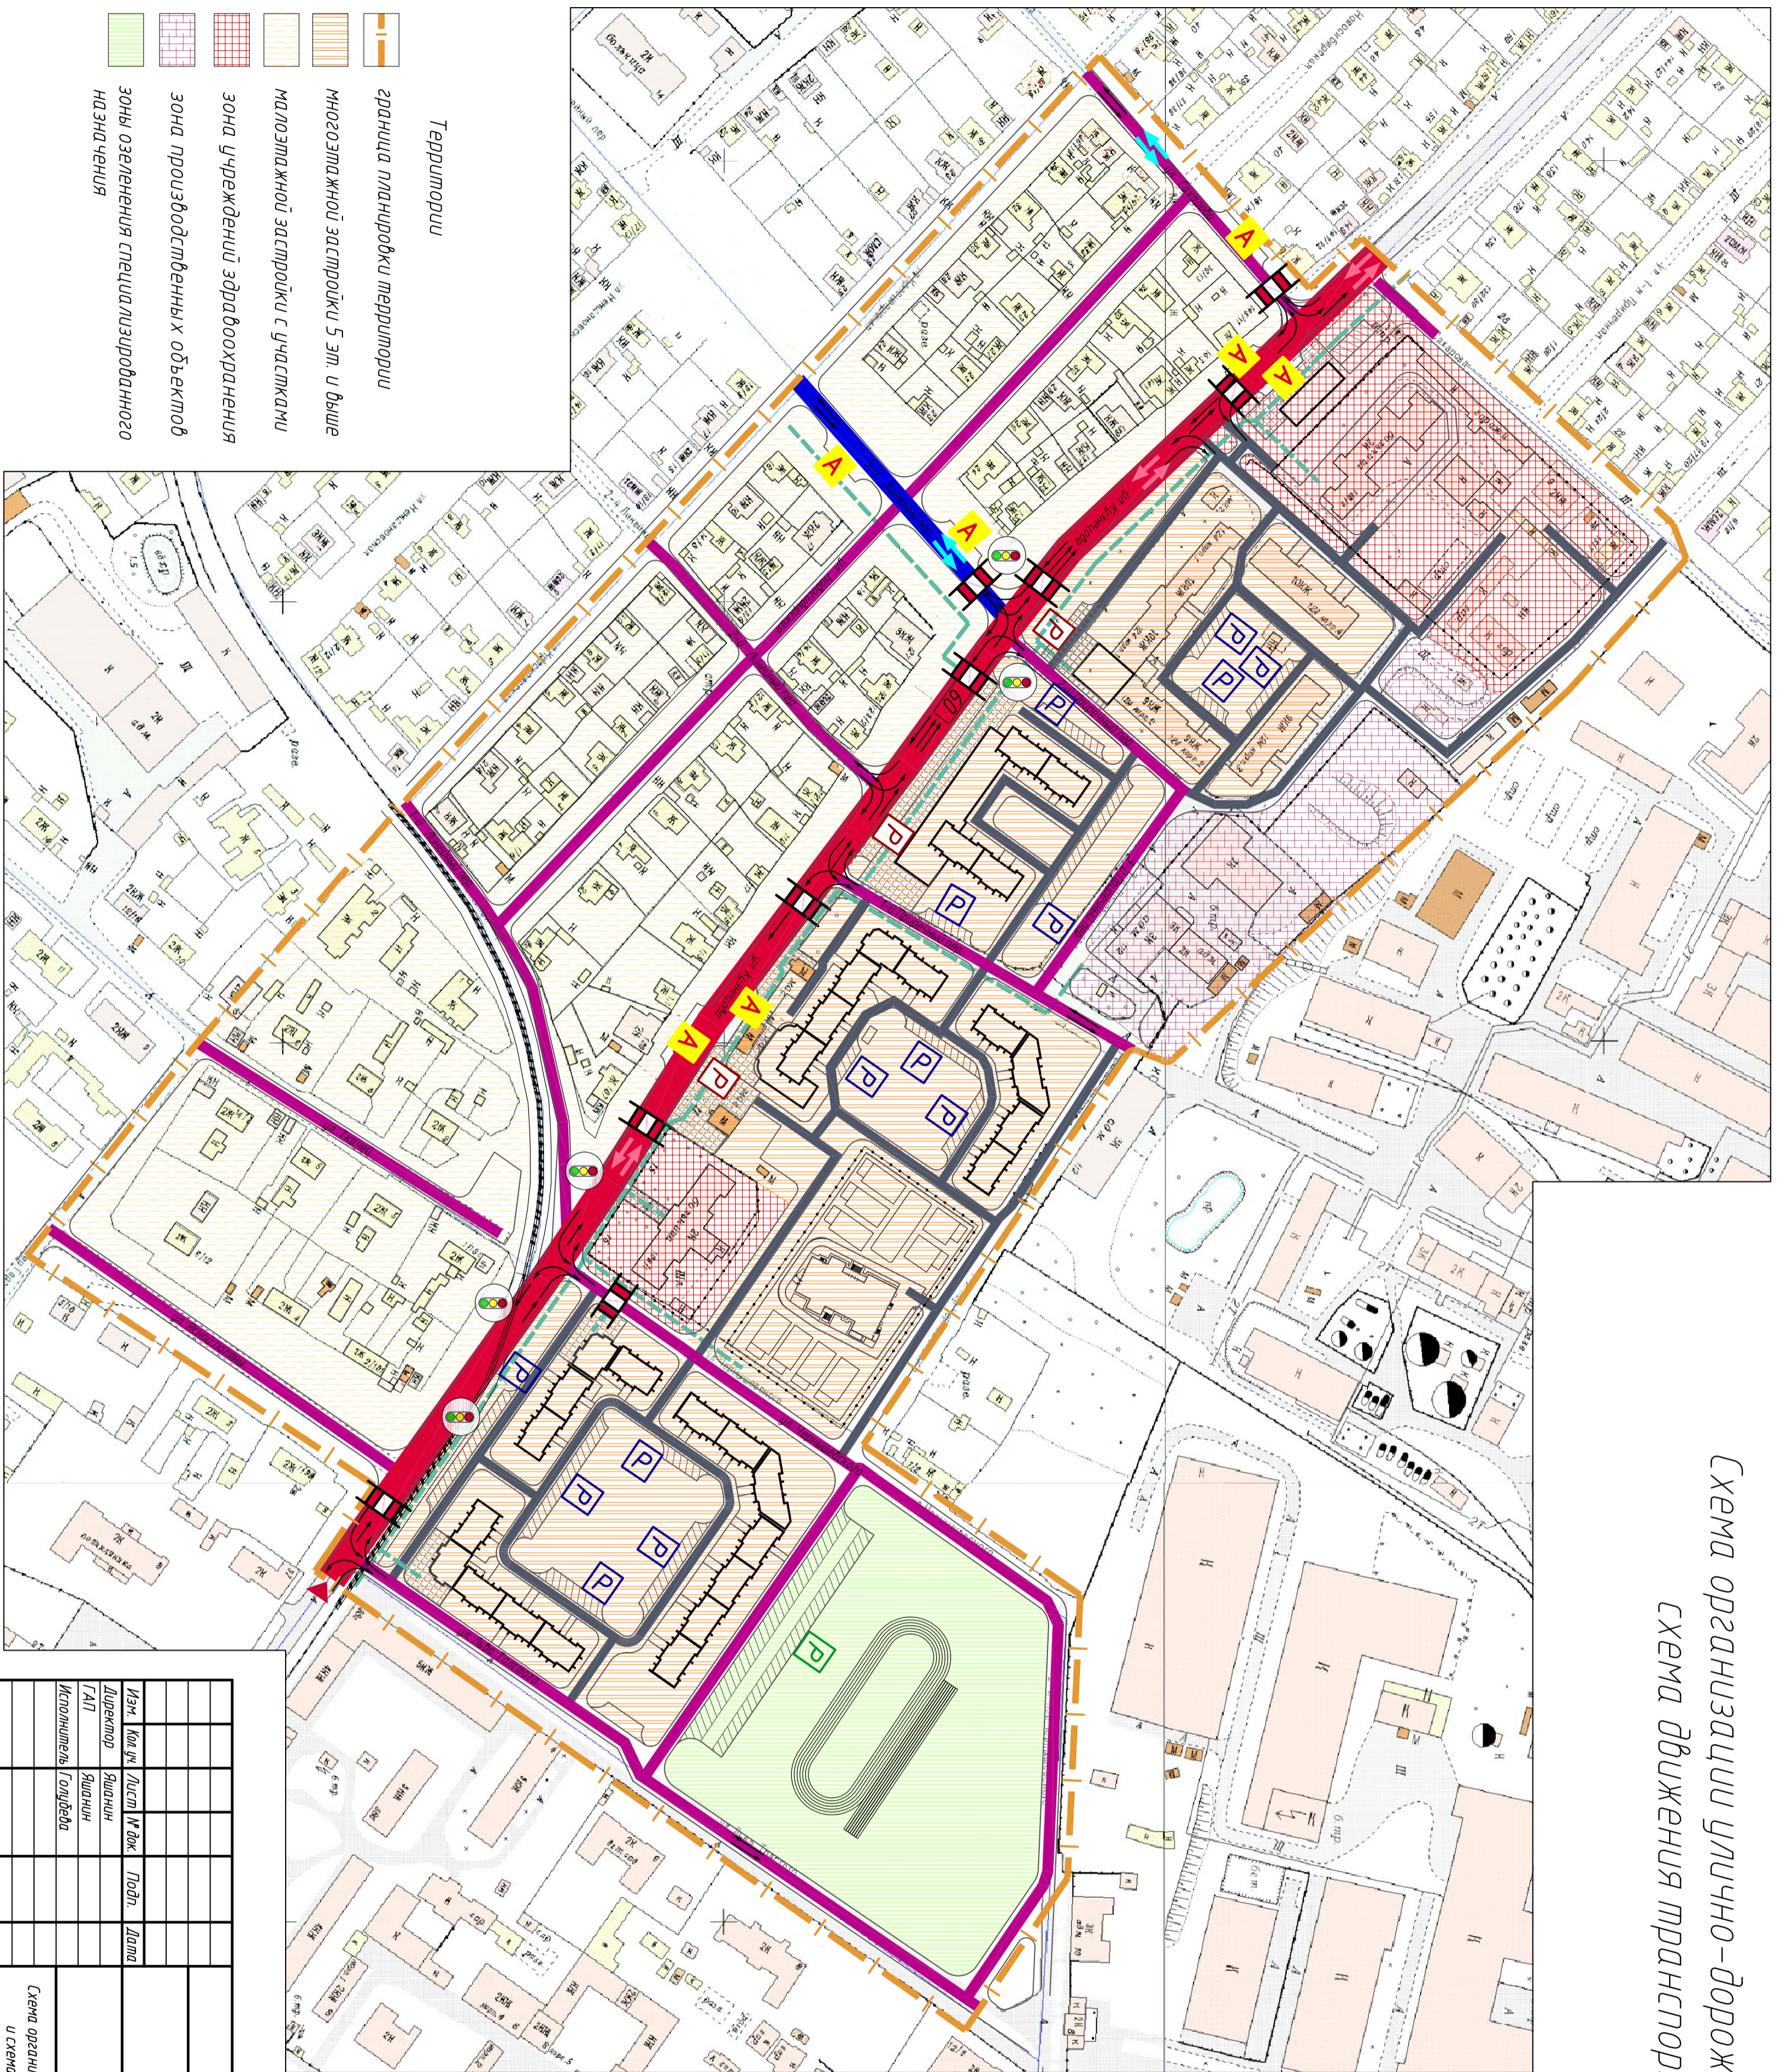

Согласовано

Инв. № подл.	Подп. и дата	Взам. инв. №			
--------------	--------------	--------------	--	--	--

Территории

- границы планировки территории
- многоэтажной застройки 5 эт. и выше
- малоэтажной застройки с участками
- зона учреждений здравоохранения
- зона производственных объектов
- зона озеленения специализированного назначения

02-10-2010 - ППТ

Проект планировки территории по ул. Кузнецова
от ул. Сахарова до ул. Льва Толстого
(район АО-3-д (ок. Вапучина 7))

Изм.	Кол. чл.	Лист	№ док.	Подп.	Дата
Директор	Яшанин	ГАП	Яшанин		
Исполнитель	Голубева				

Схема организациилично-дорожной сети
и схема движения транспорта

Стандия	Лист	Листов
П	5	

ООО Проектная Мастерская
"Н-град"

Формат А2

- СООРУЖЕНИЯ транспортной
инфраструктуры
- Открытая охраняемая стоянка
 - Места парковки легковых автомобилей
 - Гостевая автомобильная стоянка
 - Существующие остановочные пункты общественного транспорта
 - Пешеходные переходы
 - Светофор
- УСЛОВНЫЕ ОБОЗНАЧЕНИЯ:
- Магистральная улица районного значения транспортно-пешеходная
 - Магистральные улицы районного значения пешеходно-транспортные
 - Улицы в жилой застройке
 - Проезды
 - Основные пешеходные пути
 - Линии транспорта
 - тротуарная и городская автостоянка
 - городского автобуса
 - направление движения транспорта
 - интенсивность движения