


Тротуары слева	НД : шир. 1,00м, мат. , 5 - 200
Дорожные ограждения и направляющие устройства слева	
Дорожные ограждения и направляющие устройства по осевой	
Горизонтальная дорожная разметка слева	1-я от осевой
Видимость автомобиля в обратном направлении	


Разметка на участке:  
1.1 : 20 м  
1.5 : 115 м  
1.6 : 50 м  
1.14.1 : 7 м

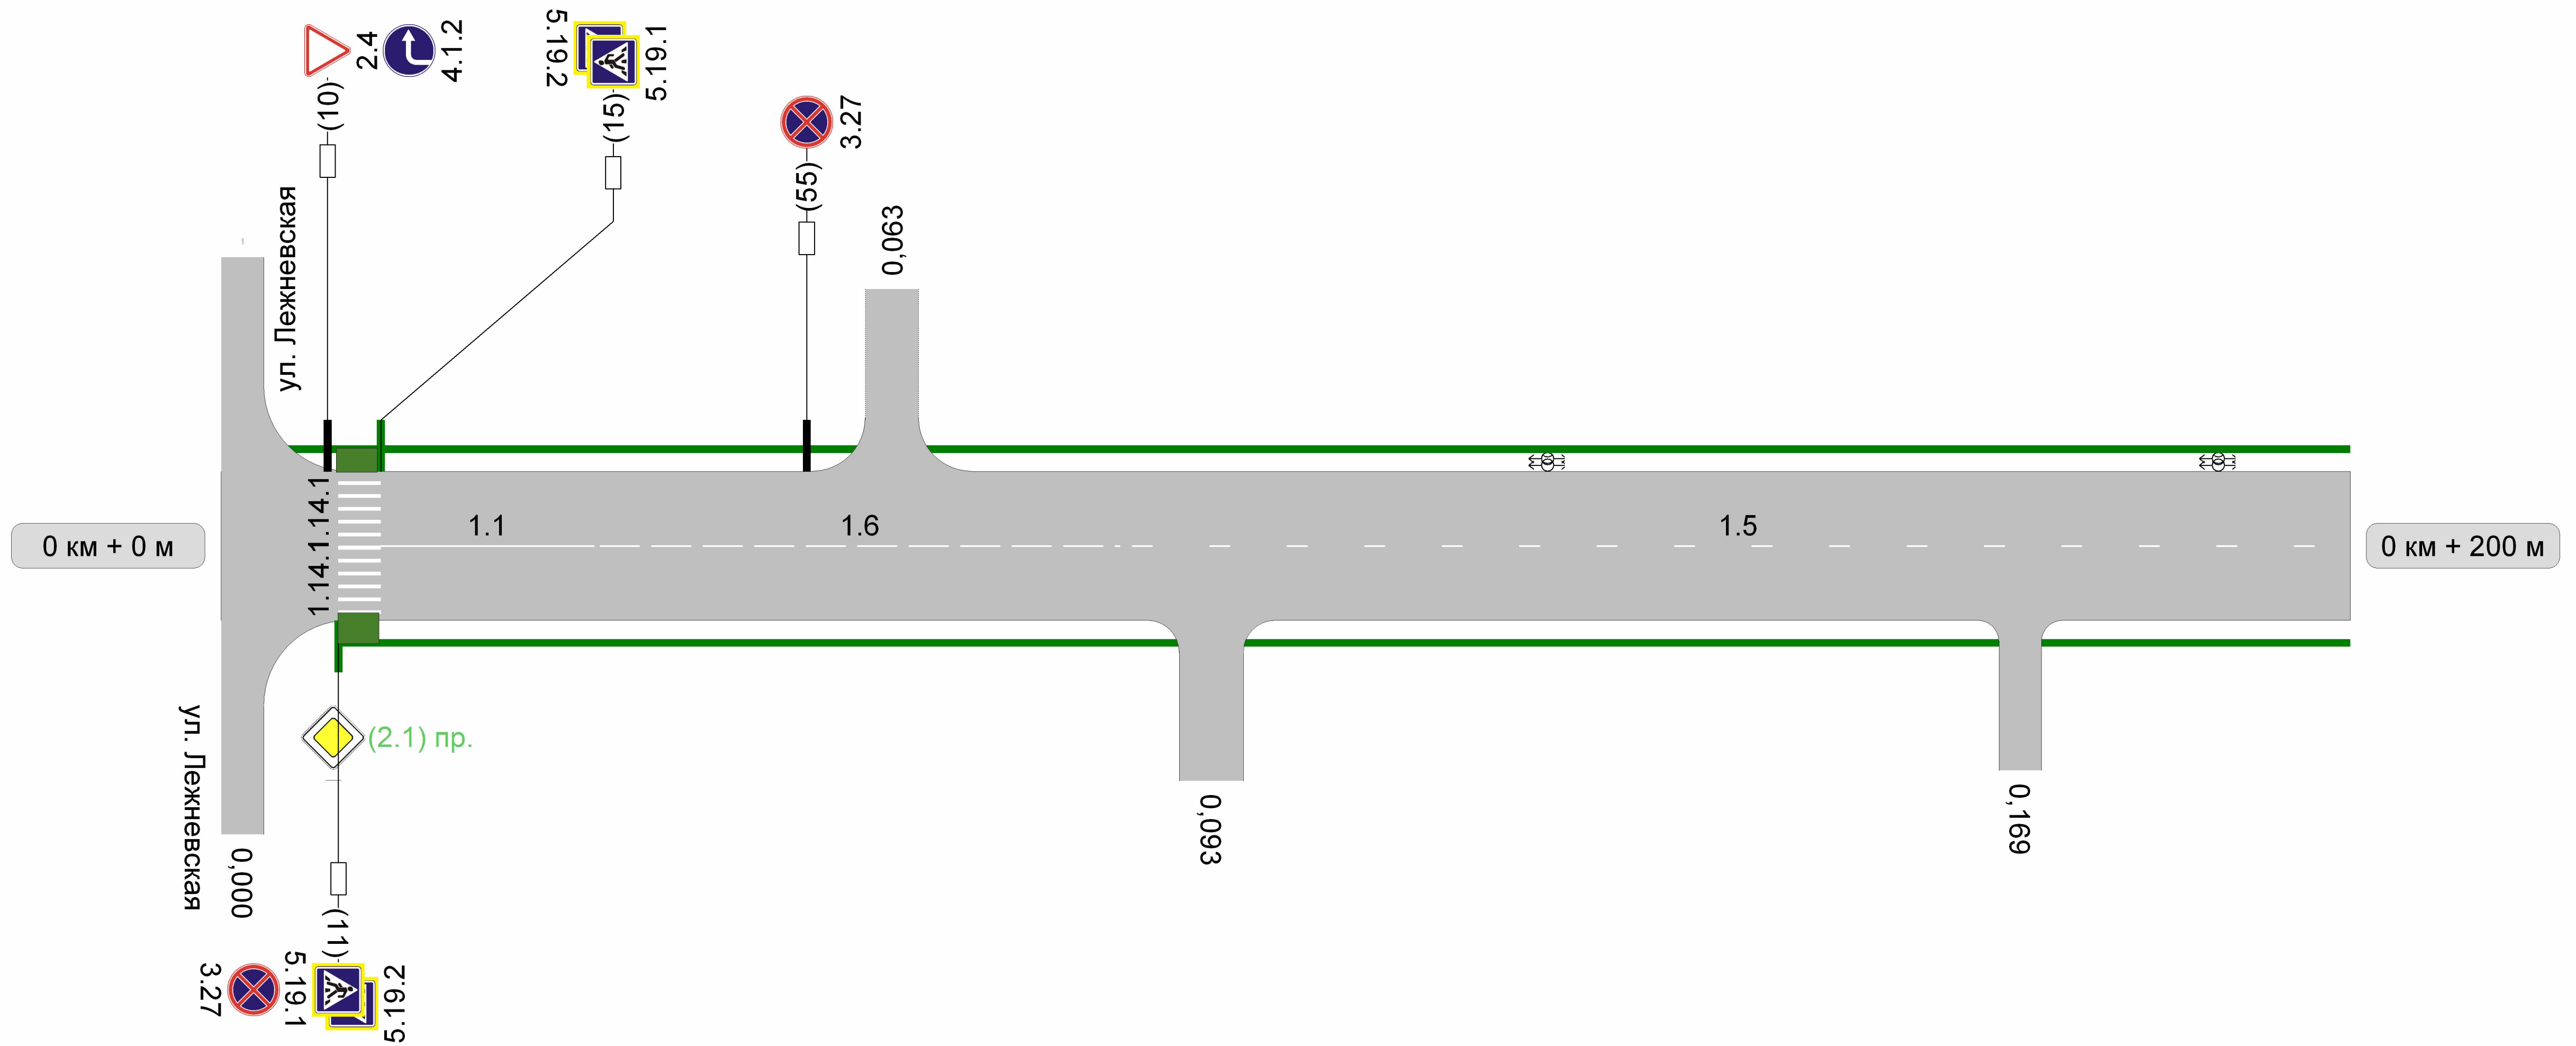

Видимость автомобиля в прямом направлении			
Горизонтальная дорожная разметка справа	Осевая линия	1.1 15 - 35	1.6 35 - 85
	1-ая от осевой		1.5 85 - 200
Дорожные ограждения и направляющие устройства справа			
Тротуары справа	НД : шир. 1,00м, мат. , 11 - 200		

Тротуары слева	НД : шир. 1,00м, мат. , 200 - 400
Дорожные ограждения и направляющие устройства слева	
Дорожные ограждения и направляющие устройства по осевой	
Горизонтальная дорожная разметка слева	1-я от осевой
Видимость автомобиля в обратном направлении	

Разметка на участке:  
1.5 : 81 м

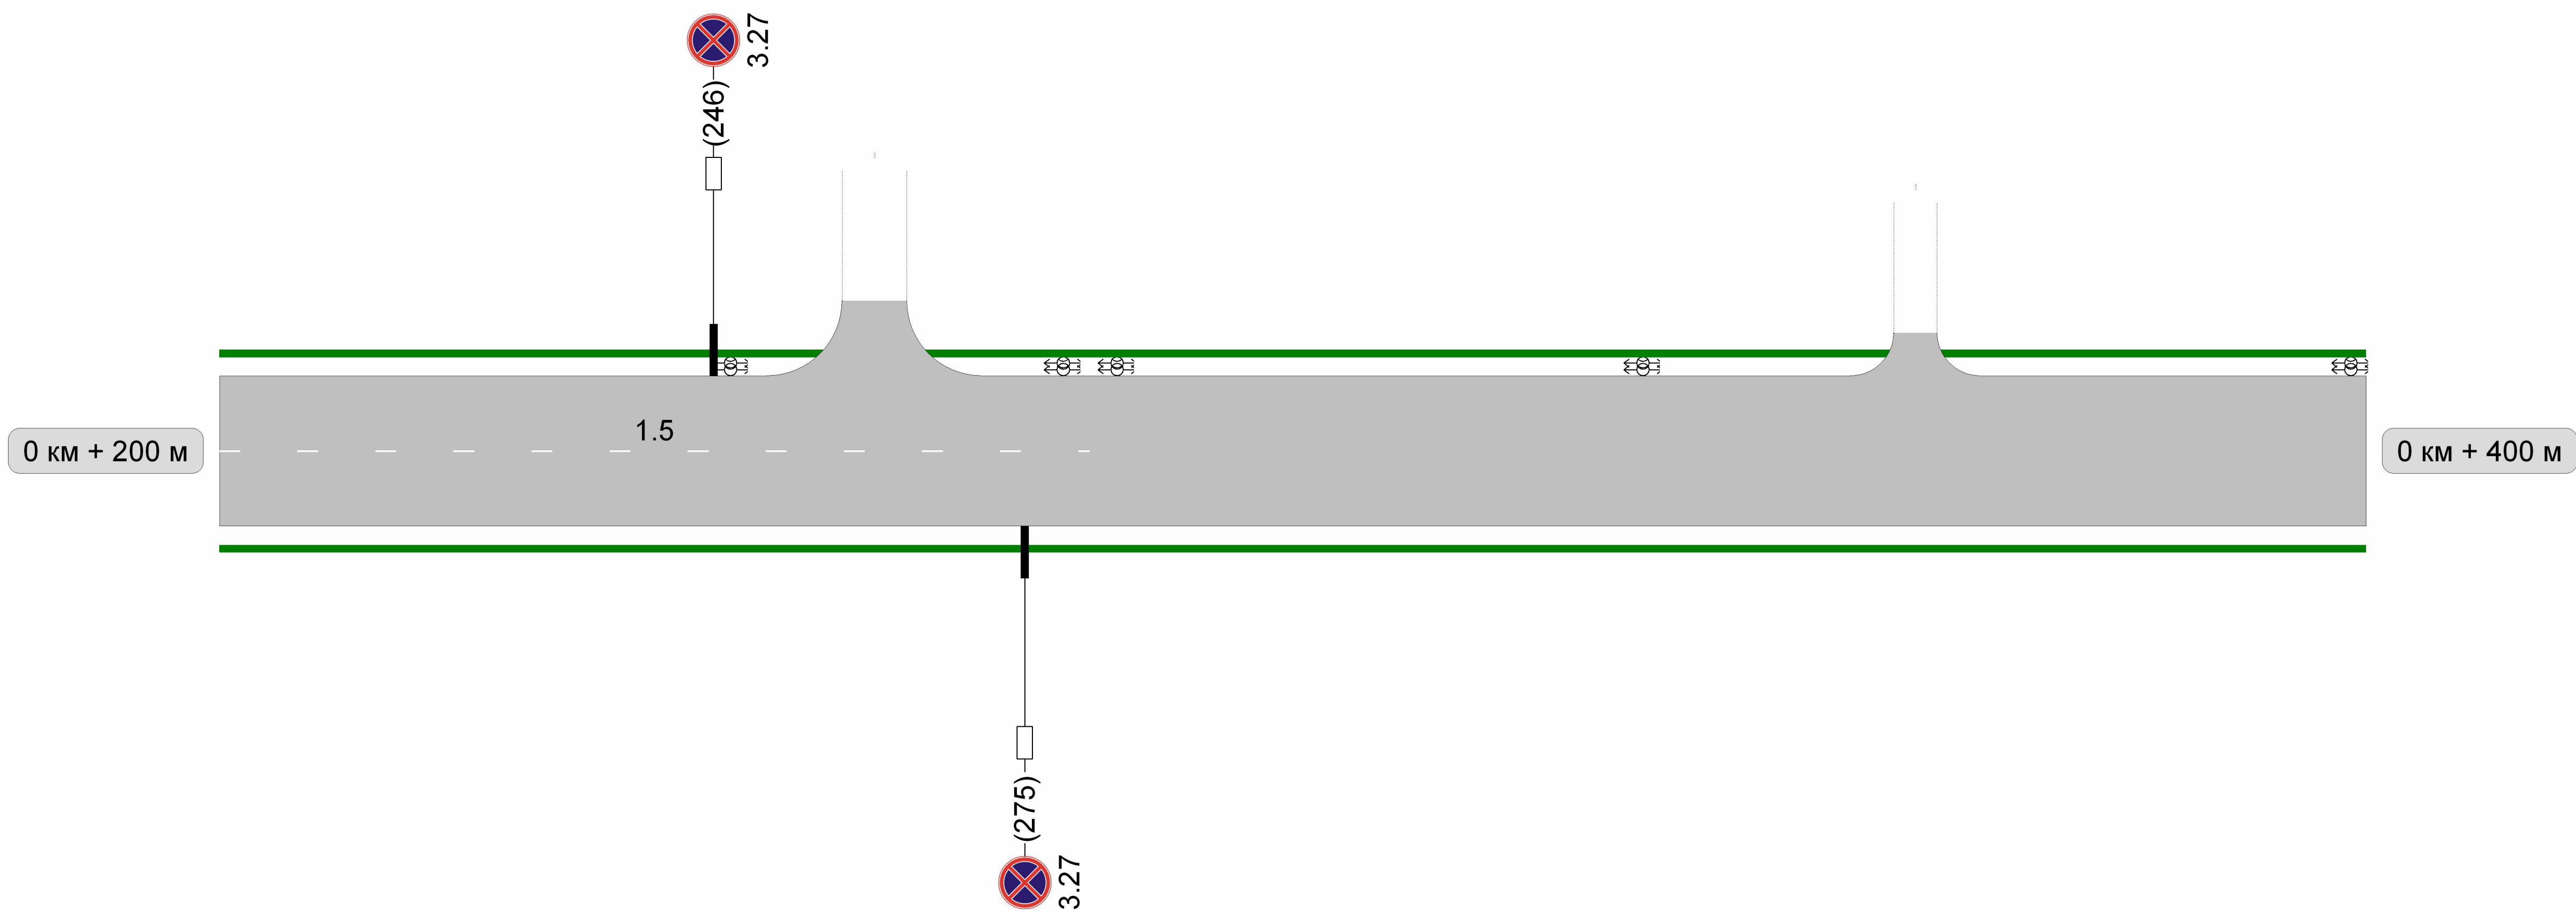


Видимость автомобиля в прямом направлении	
Горизонтальная дорожная разметка справа	Осевая линия 1.5 200 - 281
Дорожные ограждения и направляющие устройства справа	
Тротуары справа	НД : шир. 1,00м, мат. , 200 - 280

НД : шир. 1,00м,  
мат. , 280 - 400

Тротуары слева	НД : шир. 1,00м, мат. , 400 - 490	
Дорожные ограждения и направляющие устройства слева		
Дорожные ограждения и направляющие устройства по осевой		
Горизонтальная дорожная разметка слева	1-я от осевой	
Видимость автомобиля в обратном направлении		

Разметка на участке:

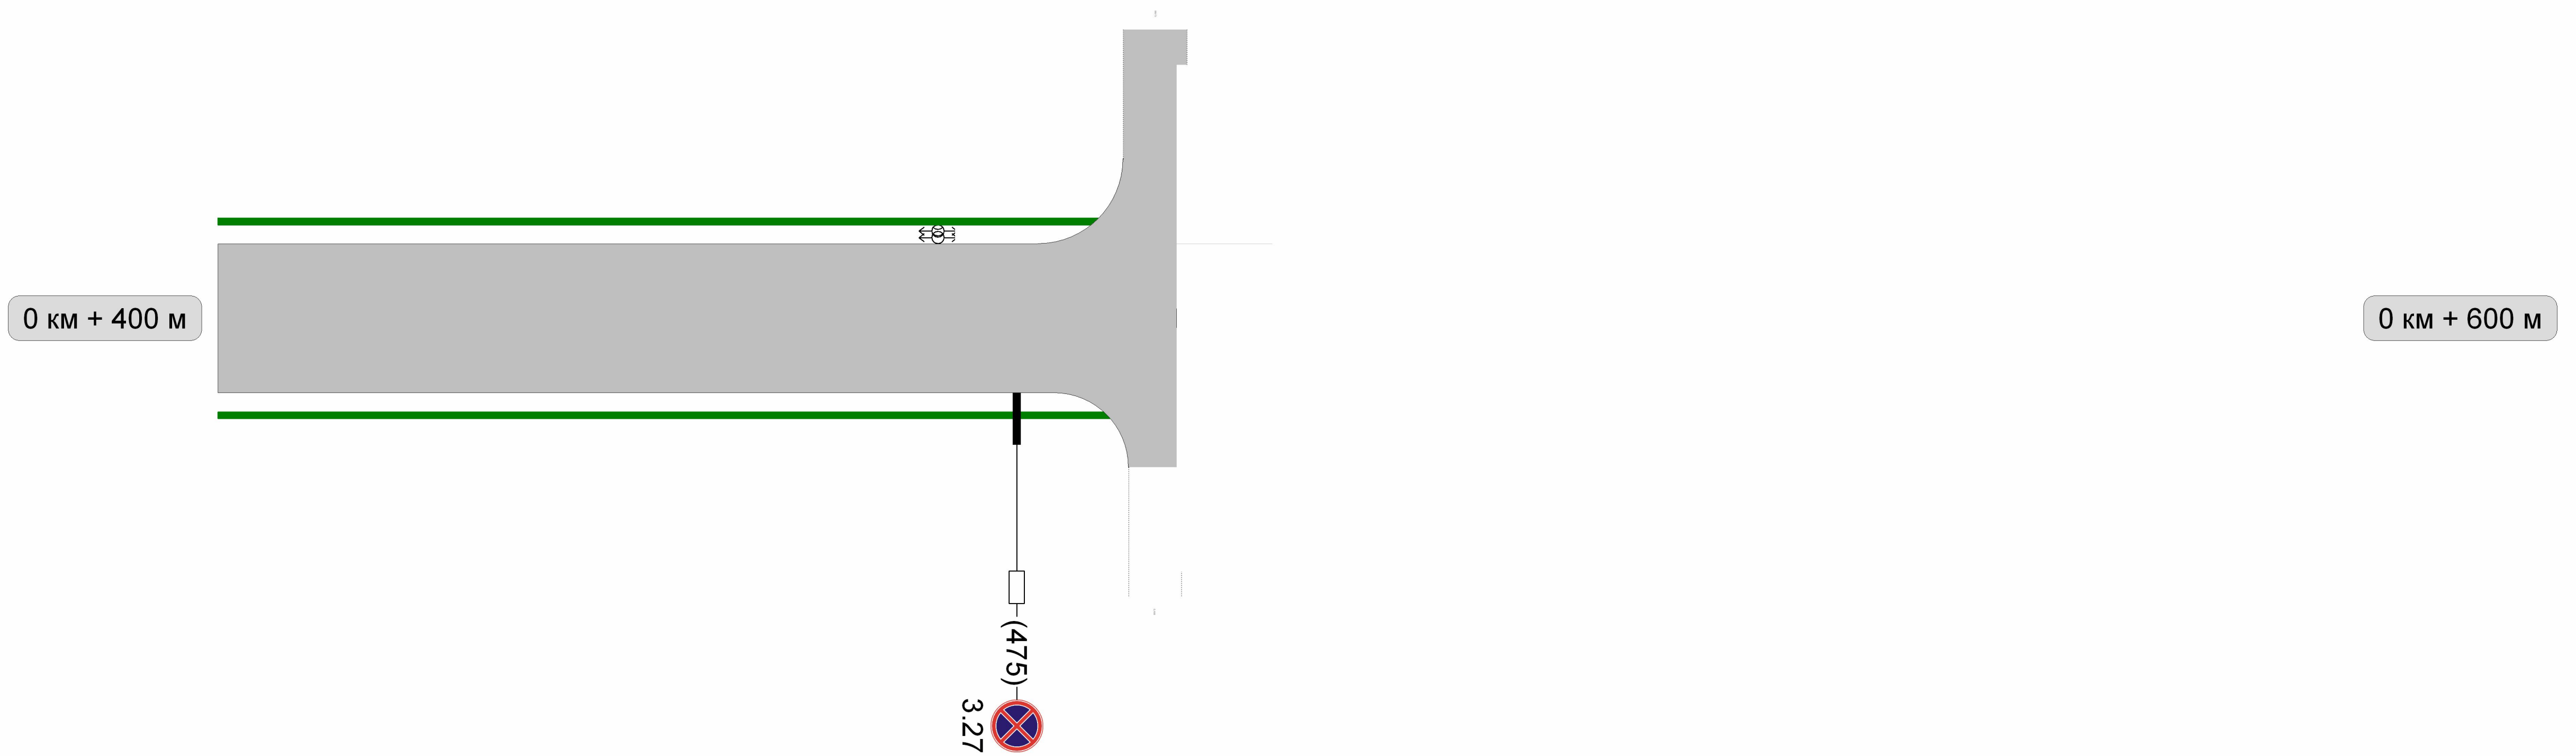

Видимость автомобиля в прямом направлении		
Горизонтальная дорожная разметка справа	Осевая линия	
	1-ая от осевой	
Дорожные ограждения и направляющие устройства справа		
Тротуары справа	НД : шир. 1,00м, мат. , 400 - 490	