


Линь № подл. Подп. и дата Взам.инв.№ Н

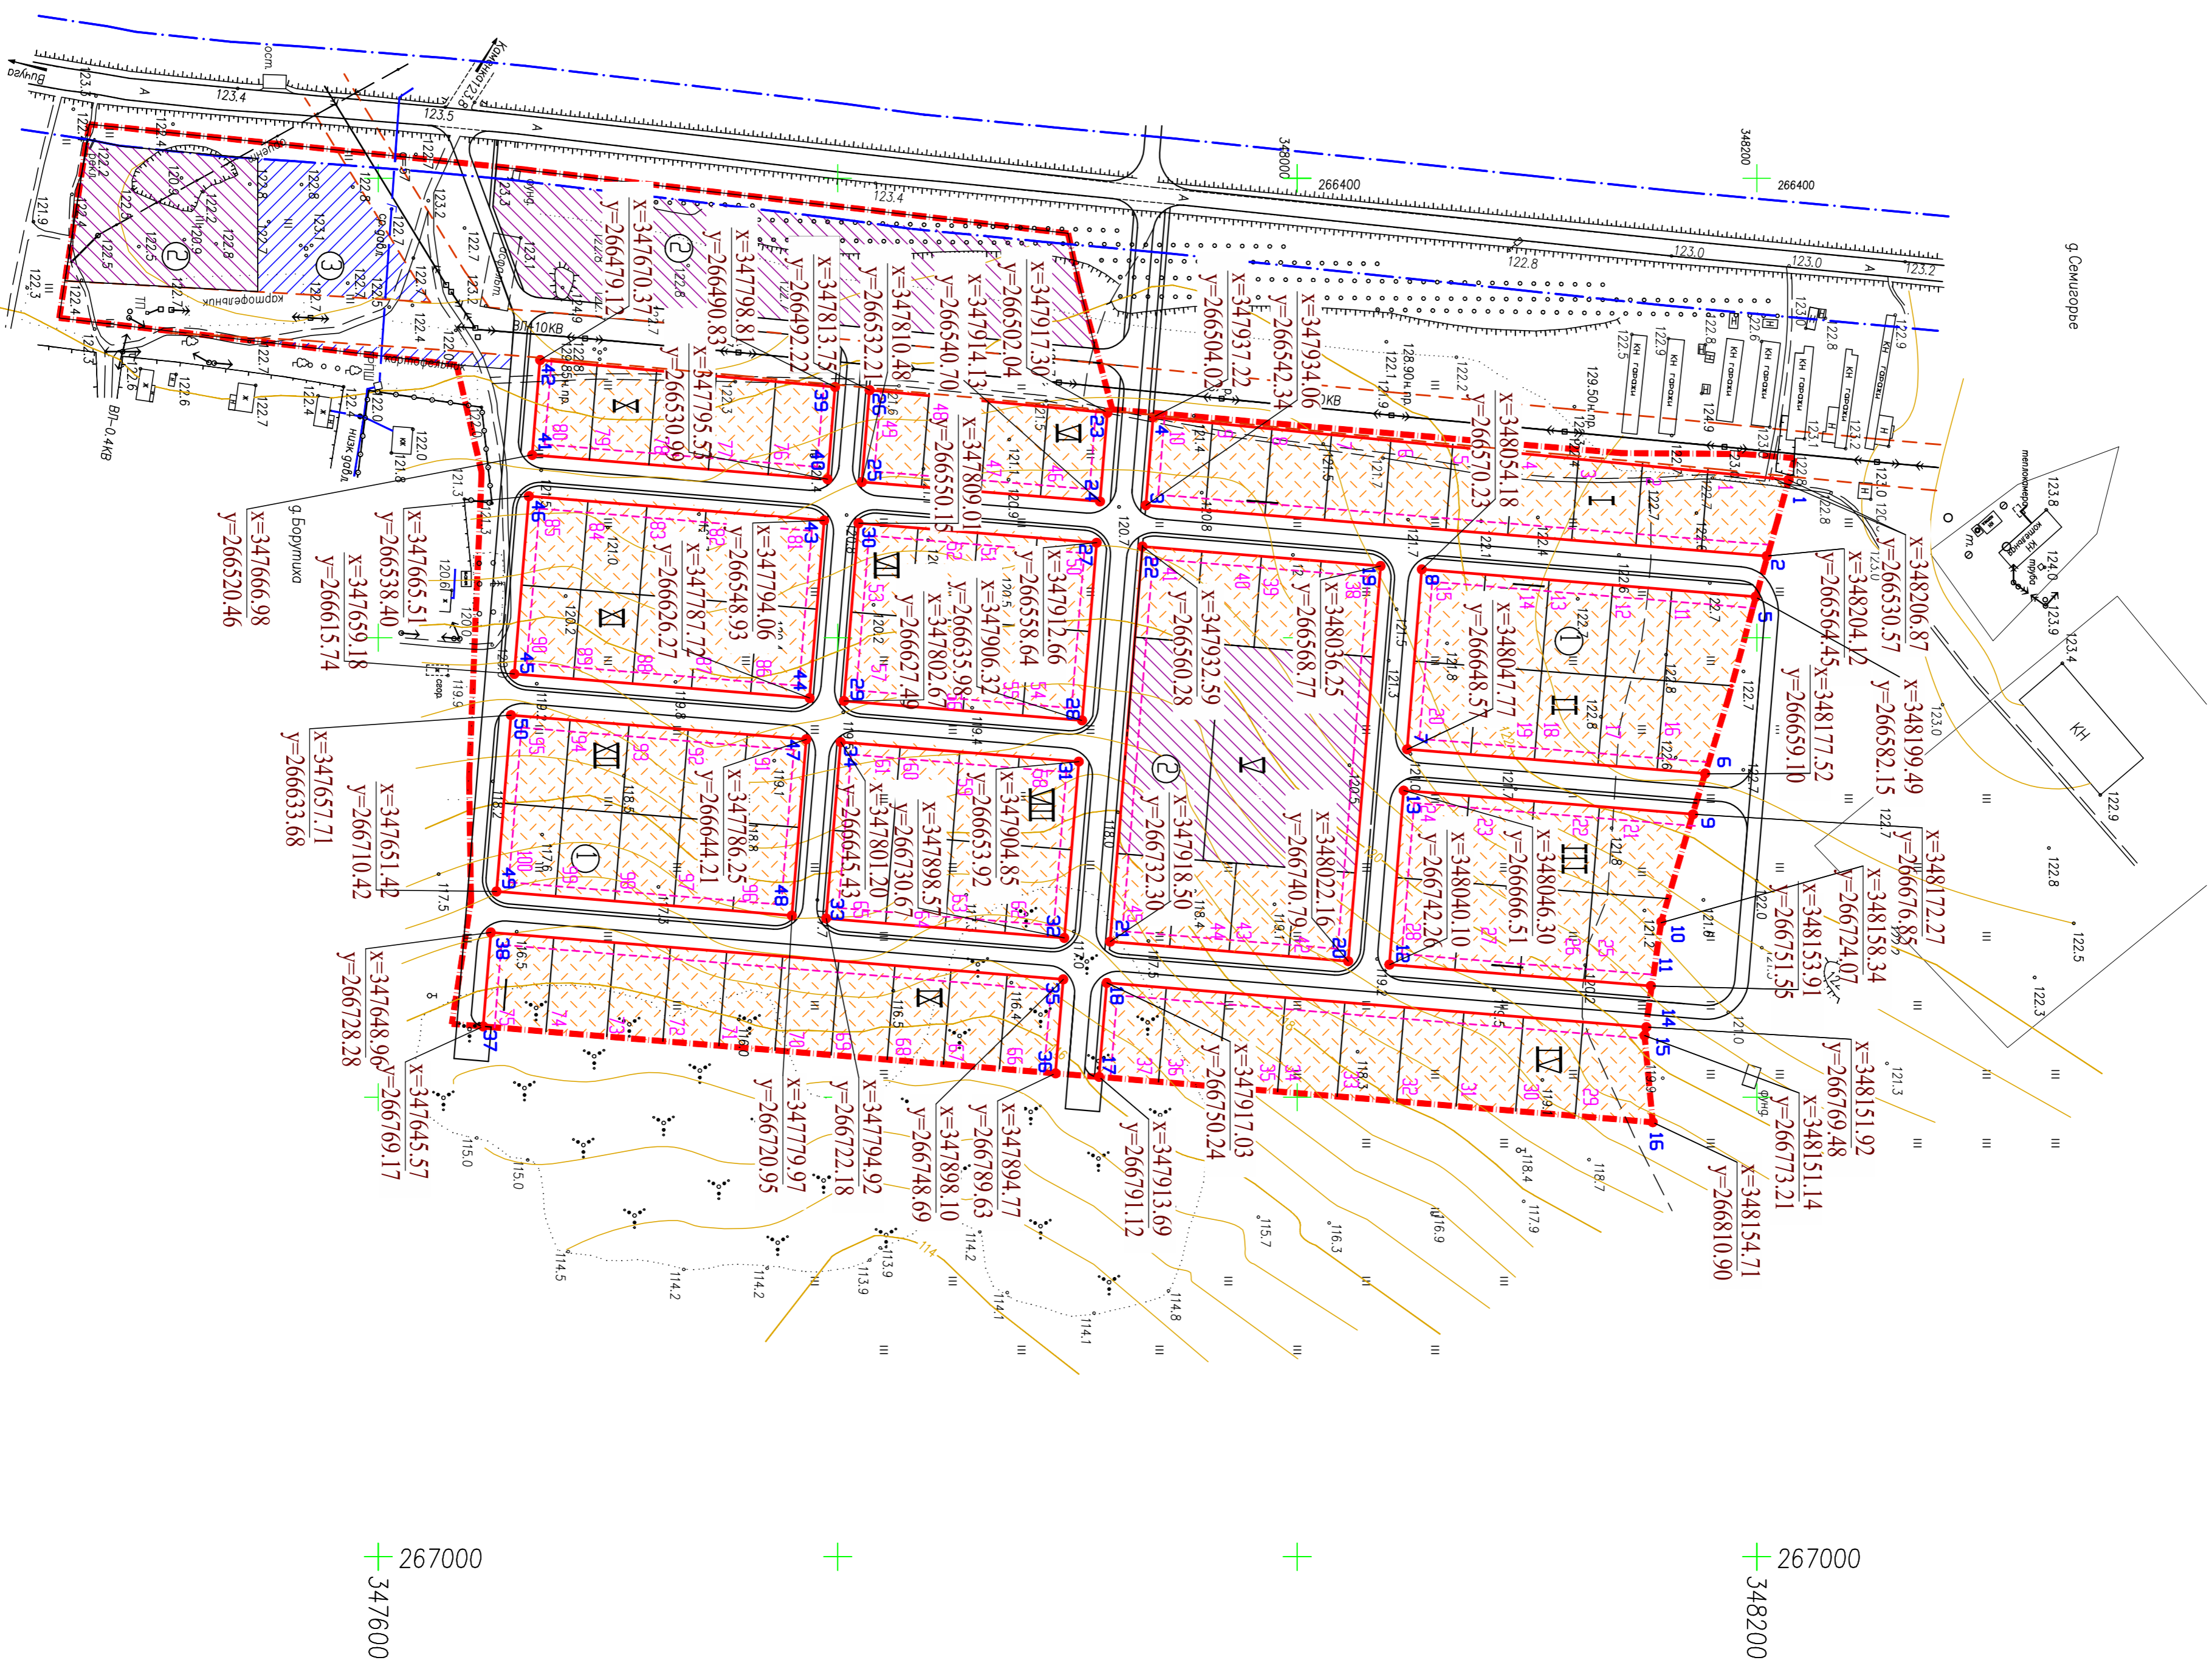

N или п/п	Наименование	Примечание
1	Место размещения индивидуальной жилой застройки	
2	Место размещения объектов обслуживания	
3	Место размещения инженерных сооружений	

Условные обозначения:

- граница планировки территории
- проектная красная линия
- линия отступа от красных линий в целях обеспечения места для размещения застройки
- граница охранной зоны ВЛ-10кВ (по обе стороны линии от крайних проводов - 10м)
- точка перелома красных линий
- координаты поворотных точек проектных красных линий
- зона размещения индивидуальной жилой застройки
- зона общественной
- зона инженерных сооружений
- элемент планировочной структуры
- номер земельного участка

Чертеж планировки территории с отображением красных линий. М 1:2000					ООО "Ивановопроект"