


Примерный эскизный чертеж, содержащий упрощенное изображение,
основные параметры места (площадки) для сбора ТКО,
наличие места для складирования крупногабаритных отходов

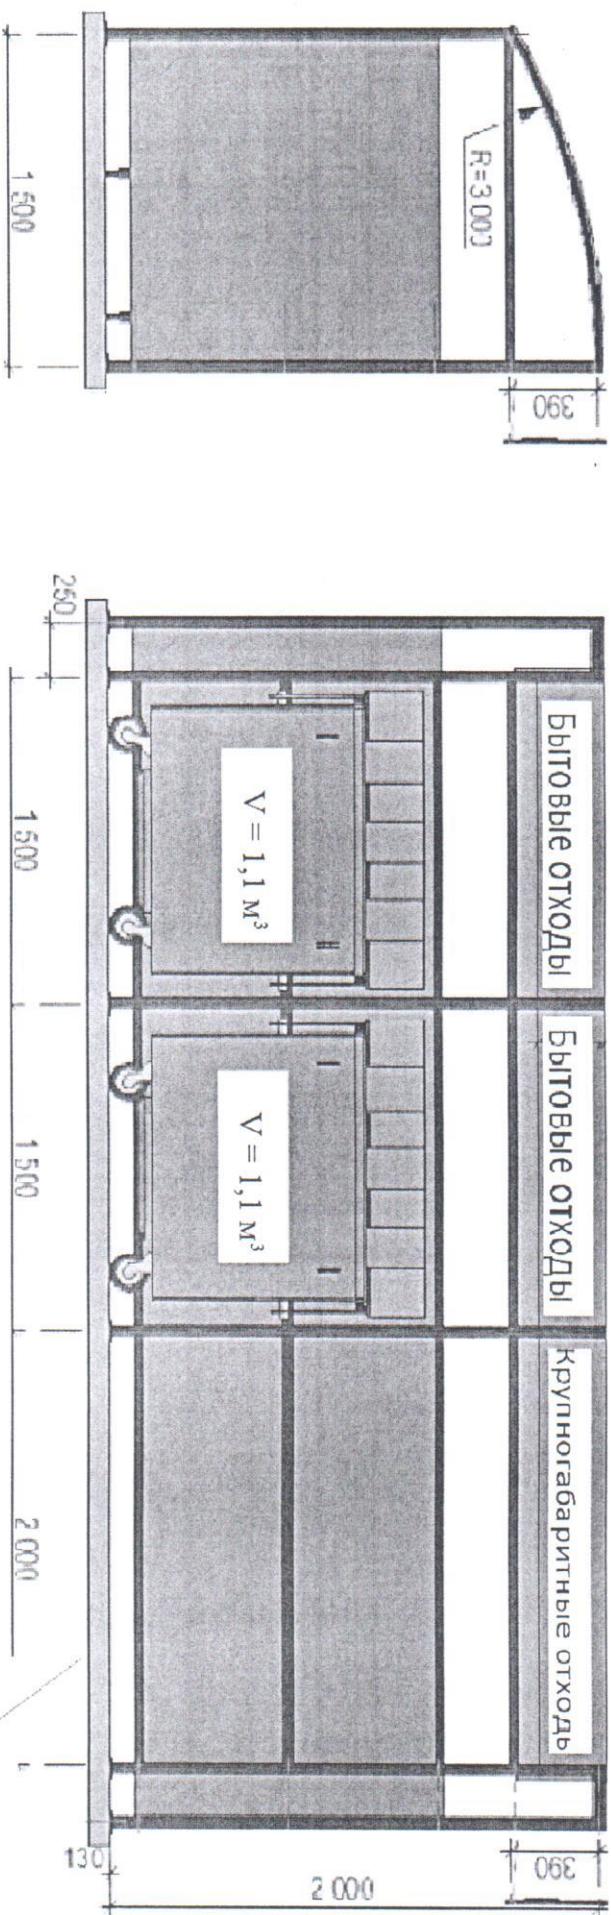

Площадь контейнерной площадки — $7,5 \text{ m}^2$

Количество контейнеров — 2 шт., $V = 1,1 \text{ m}^3$

Покрытие — бетонное

Бетонное покрытие