



Инв. № подл.		Подп. и дата		Взам. инв. №		557 - ТКР					
						Ремонт улочно-дорожной сети города Иванова					
						Ремонт автомобильной дороги по проспекту Ленина (участок от моста через реку Чувдь по проспекту Ленина (Театральный), включая мост пр. Ленина, д. 41)					
Изм.	Кол.	Лист	№ док.	Подпись	Дата	Стадия	Лист	Листов			
Разраб.		Андреев		<i>Андреев</i>	01.23	П	1	3			
Проверил		Алексеева		<i>Алексеева</i>	01.23						
ГИП		Алексеева		<i>Алексеева</i>	01.23						
Н.контр.		Капаева		<i>Капаева</i>	01.23	План автомобильной дороги. М 1:500			000 "Ивановодорпроект"		

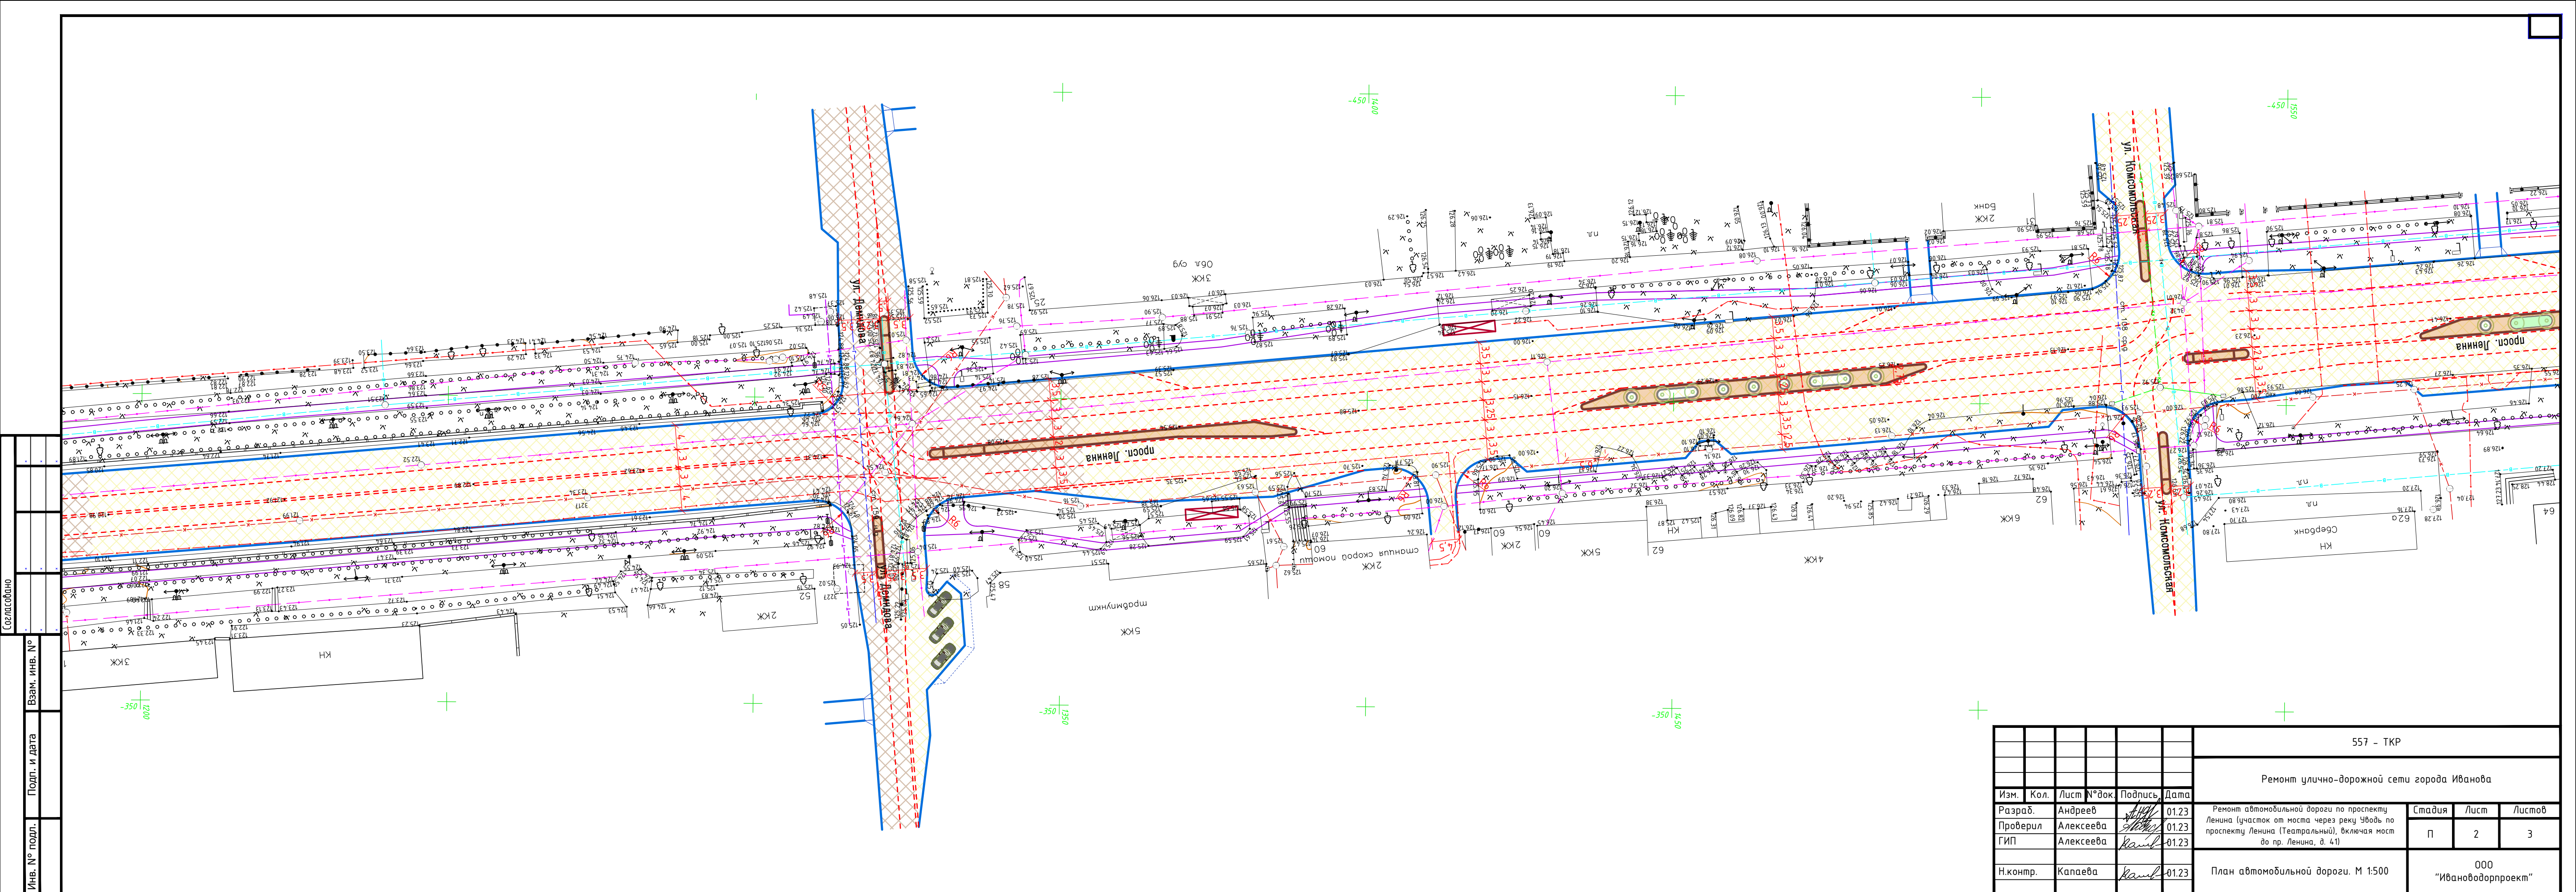

Инв. № подл. Подп. и дата. Взам. инв. №. Согласовано.

				557 - ТКР			
				Ремонт улично-дорожной сети города Иванова			
Изм.	Кол.	Лист № док.	Подпись	Дата	Стадия	Лист	Листов
Разраб.		Андреев	<i>Андреев</i>	01.23			
Проверил		Алексеева	<i>Алексеева</i>	01.23			
ГИП		Алексеева	<i>Алексеева</i>	01.23	П	2	3
Н.контр.		Капаева	<i>Капаева</i>	01.23	000 "Ивановодорпроект"		

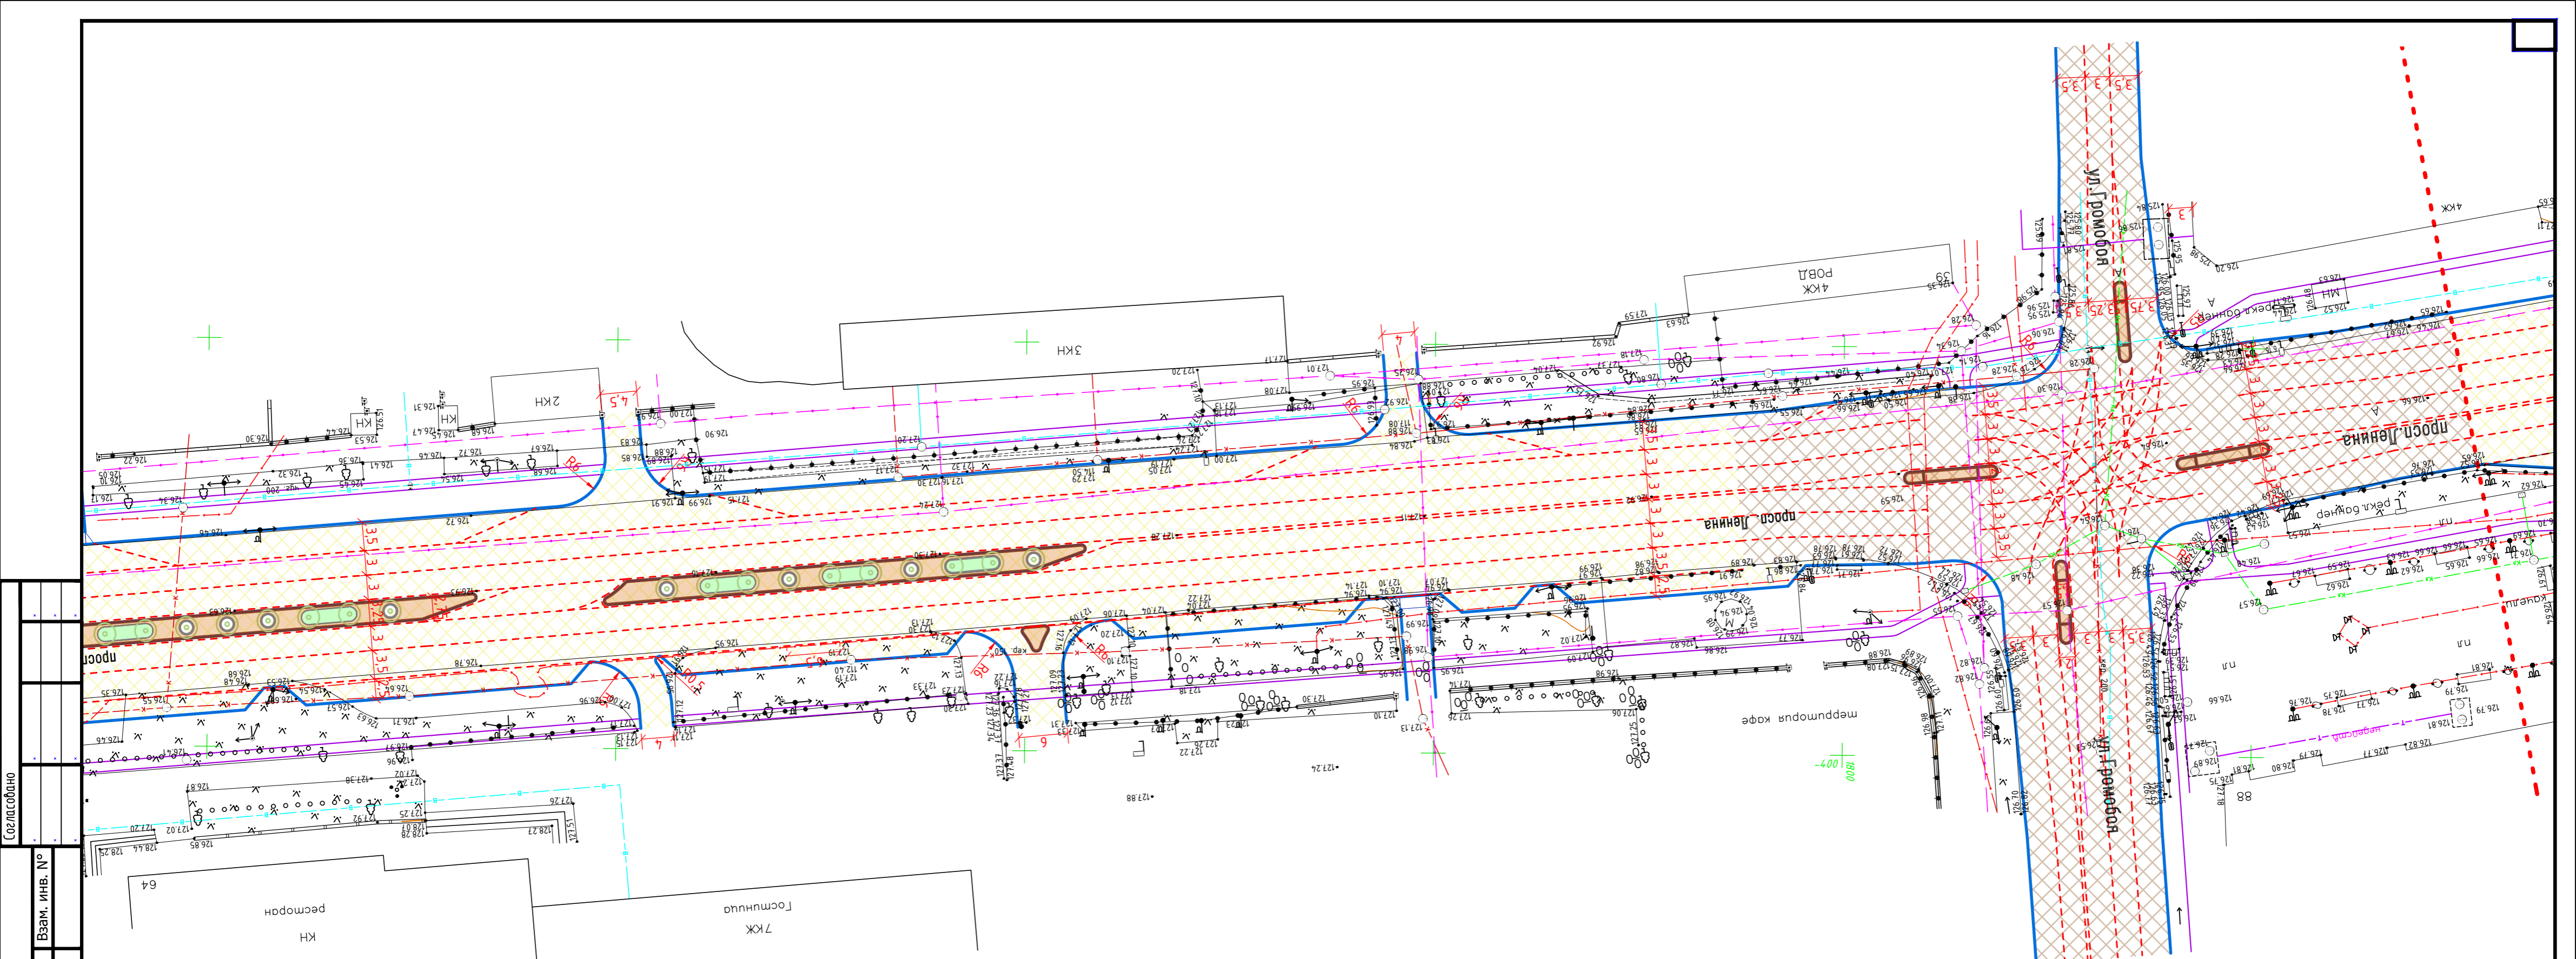

Согласовано

Инв. № подл.	Подп. и дата	Взам. инв. №

557 - ТКР							
Ремонт улично-дорожной сети города Иванова							
Изм.	Кол.	Лист № док.	Подпись	Дата			
Разраб.		Андреев	<i>Андреев</i>	01.23	Ремонт автомобильной дороги по проспекту Ленина (участок от моста через реку Уводь по проспекту Ленина (Театральный), включая мост до пр. Ленина, д. 41)		
Проверил		Алексеева	<i>Алексеева</i>	01.23			
ГИП		Алексеева	<i>Алексеева</i>	01.23			
Н.контр.		Капаева	<i>Капаева</i>	01.23	Ремонт автомобильной дороги по проспекту Ленина (участок от моста через реку Уводь по проспекту Ленина (Театральный), включая мост до пр. Ленина, д. 41)		
План автомобильной дороги. М 1:500					Стадия	Лист	Листов
					П	3	3
					ООО "Ивановодорпроект"		
					Формат А4х3		