


Согласовано	
Взам. инв. №	
Подп. и дата	
Инв. № подл.	

				557 - ТКР				
				Ремонт улочно-дорожной сети города Иванова				
Изм.	Кол.	Лист № док.	Подпись	Дата	Ремонт автомобильной дороги по проспекту Шереметьевский (участок от пр. Шереметьевский, д. 16 до пр. Шереметьевский, д. 100)	Стадия	Лист	Листов
Разраб.		Андреев	<i>Андреев</i>	01.23		П	1	5
Проверил		Алексеева	<i>Алексеева</i>	01.23				
ГИП		Алексеева	<i>Алексеева</i>	01.23				
Н.контр.		Капаева	<i>Капаева</i>	01.23	План автомобильной дороги. М 1:500	000 "Ивановдорпроект"		




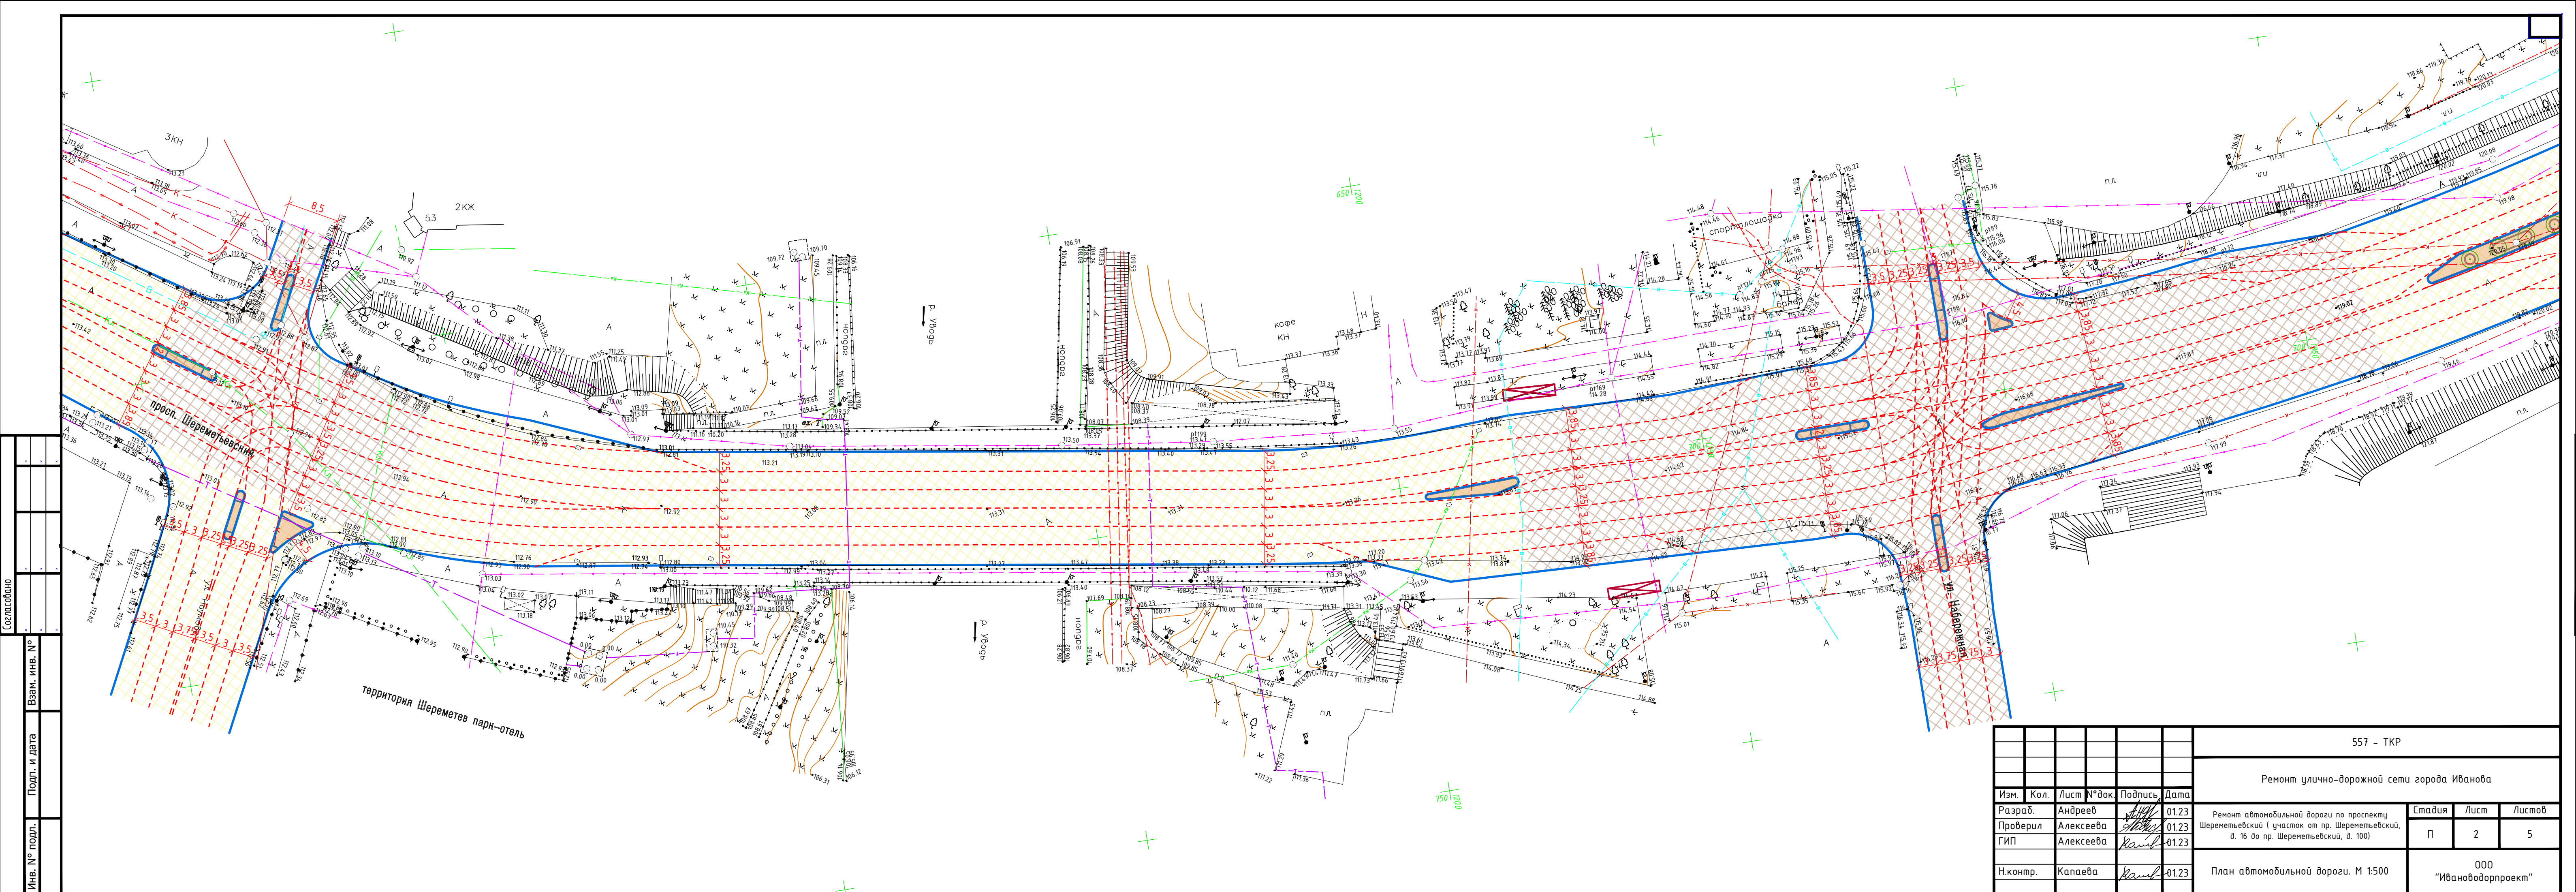

Согласовано	
Взам. инв. №	
Подп. и дата	
Инв. № подл.	

				557 - ТКР				
				Ремонт улично-дорожной сети города Иванова				
Изм.	Кол.	Лист № док.	Подпись	Дата	Ремонт автомобильной дороги по проспекту Шереметьевский (участок от пр. Шереметьевский, д. 16 до пр. Шереметьевский, д. 100)	Стадия	Лист	Листов
Разраб.		Андреев	<i>Андреев</i>	01.23		П	2	5
Проверил		Алексеева	<i>Алексеева</i>	01.23				
ГИП		Алексеева	<i>Алексеева</i>	01.23				
Н.контр.		Капаева	<i>Капаева</i>	01.23	План автомобильной дороги. М 1:500	000 "Ивановдорпроект"		




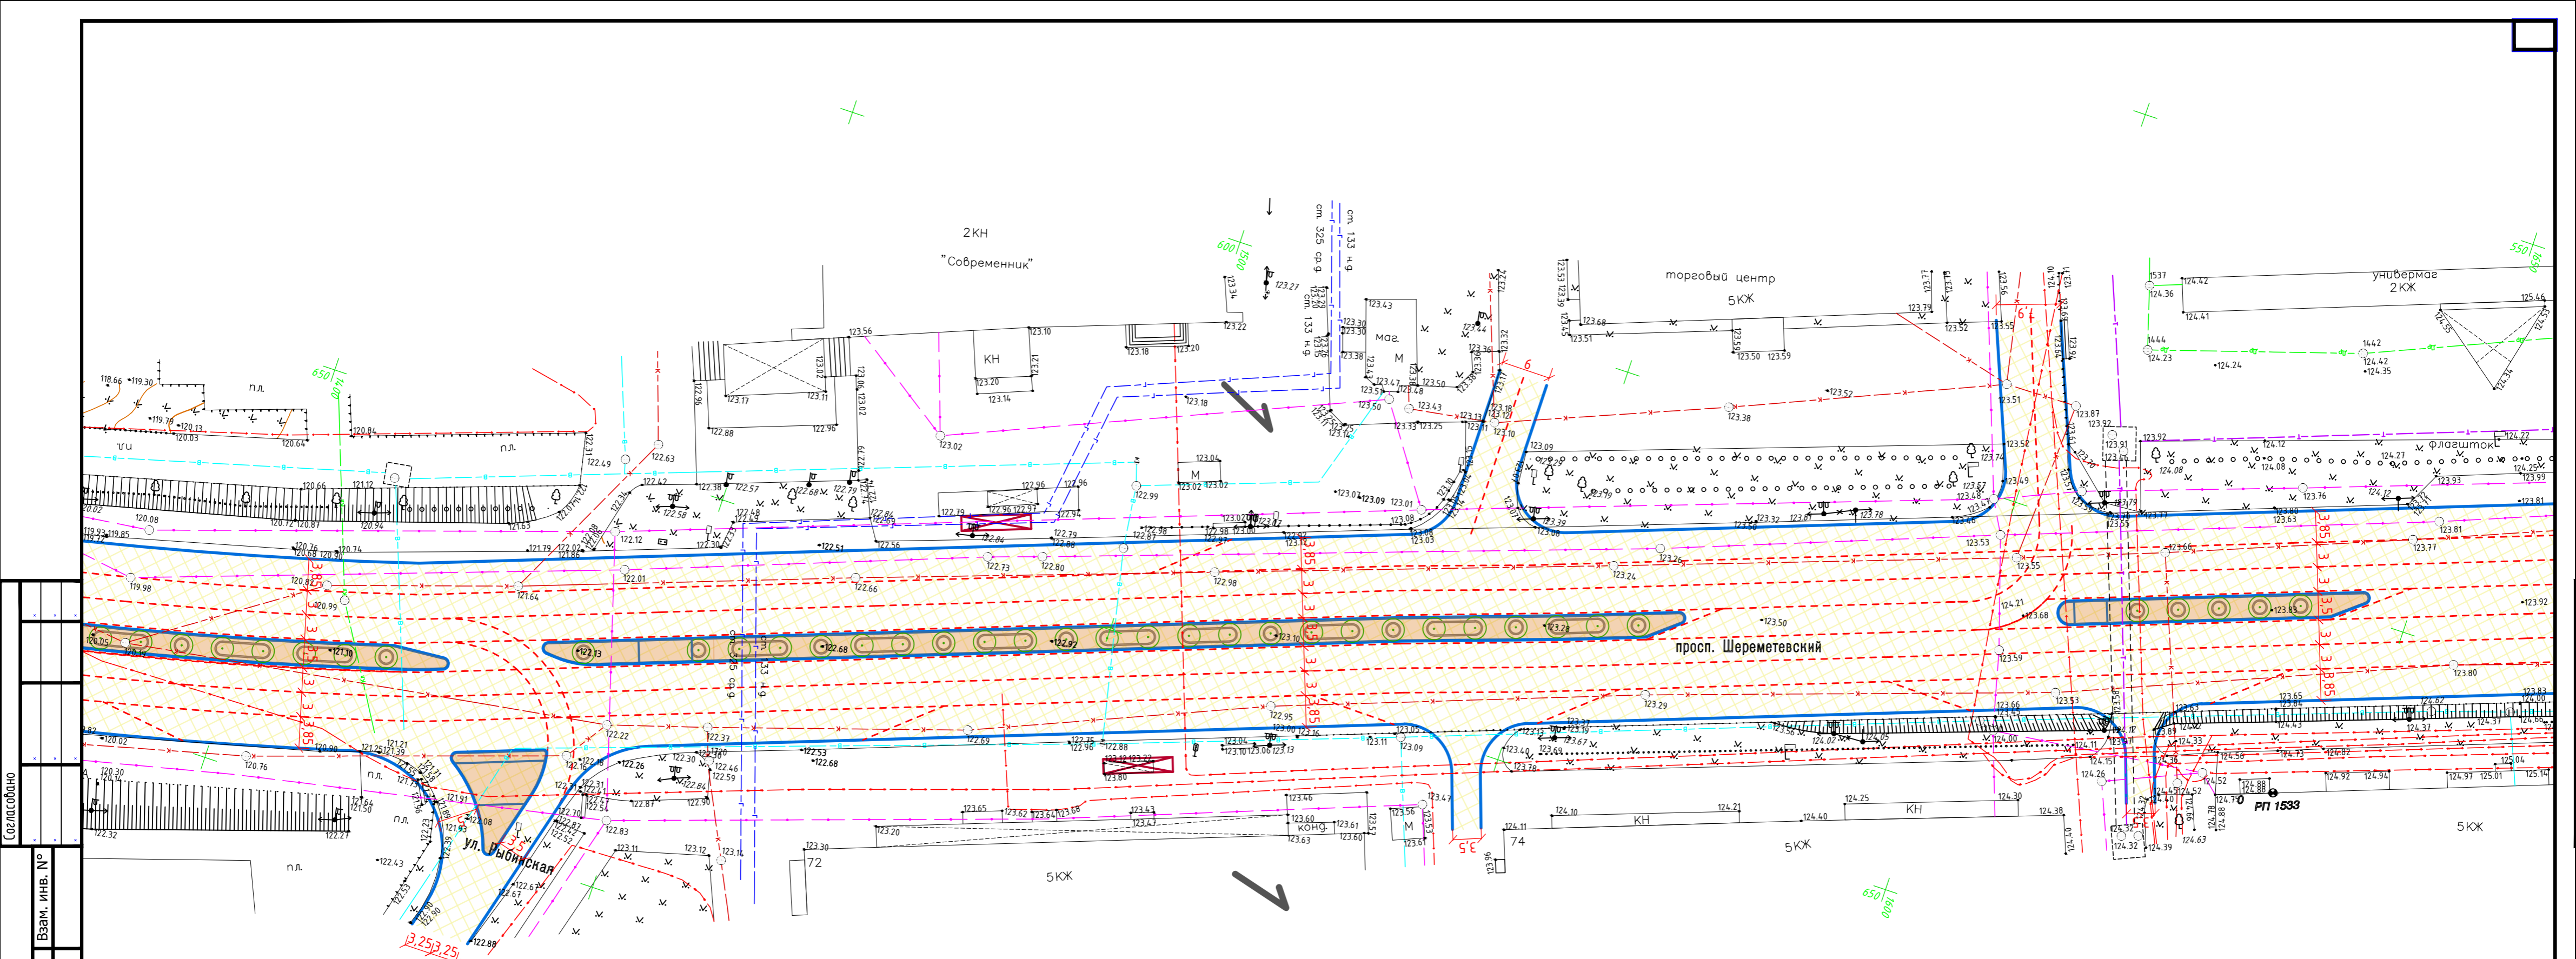

Согласовано	
Инв. № подл.	
Изм. № подл.	
Подп. и дата	
Взам. инв. №	

					557 - ТКР			
					Ремонт улично-дорожной сети города Иваново			
Изм.	Кол.	Лист № док.	Подпись	Дата	Ремонт автомобильной дороги по проспекту Шереметьевский (участок от пр. Шереметьевский, д. 16 до пр. Шереметьевский, д. 100)	Стадия	Лист	Листов
Разраб.		Андреев	<i>Андреев</i>	01.23		П	3	5
Проверил		Алексеева	<i>Алексеева</i>	01.23				
ГИП		Алексеева	<i>Алексеева</i>	01.23				
Н.контр.		Капаева	<i>Капаева</i>	01.23	План автомобильной дороги. М 1:500	ООО "Ивановодорпроект"		




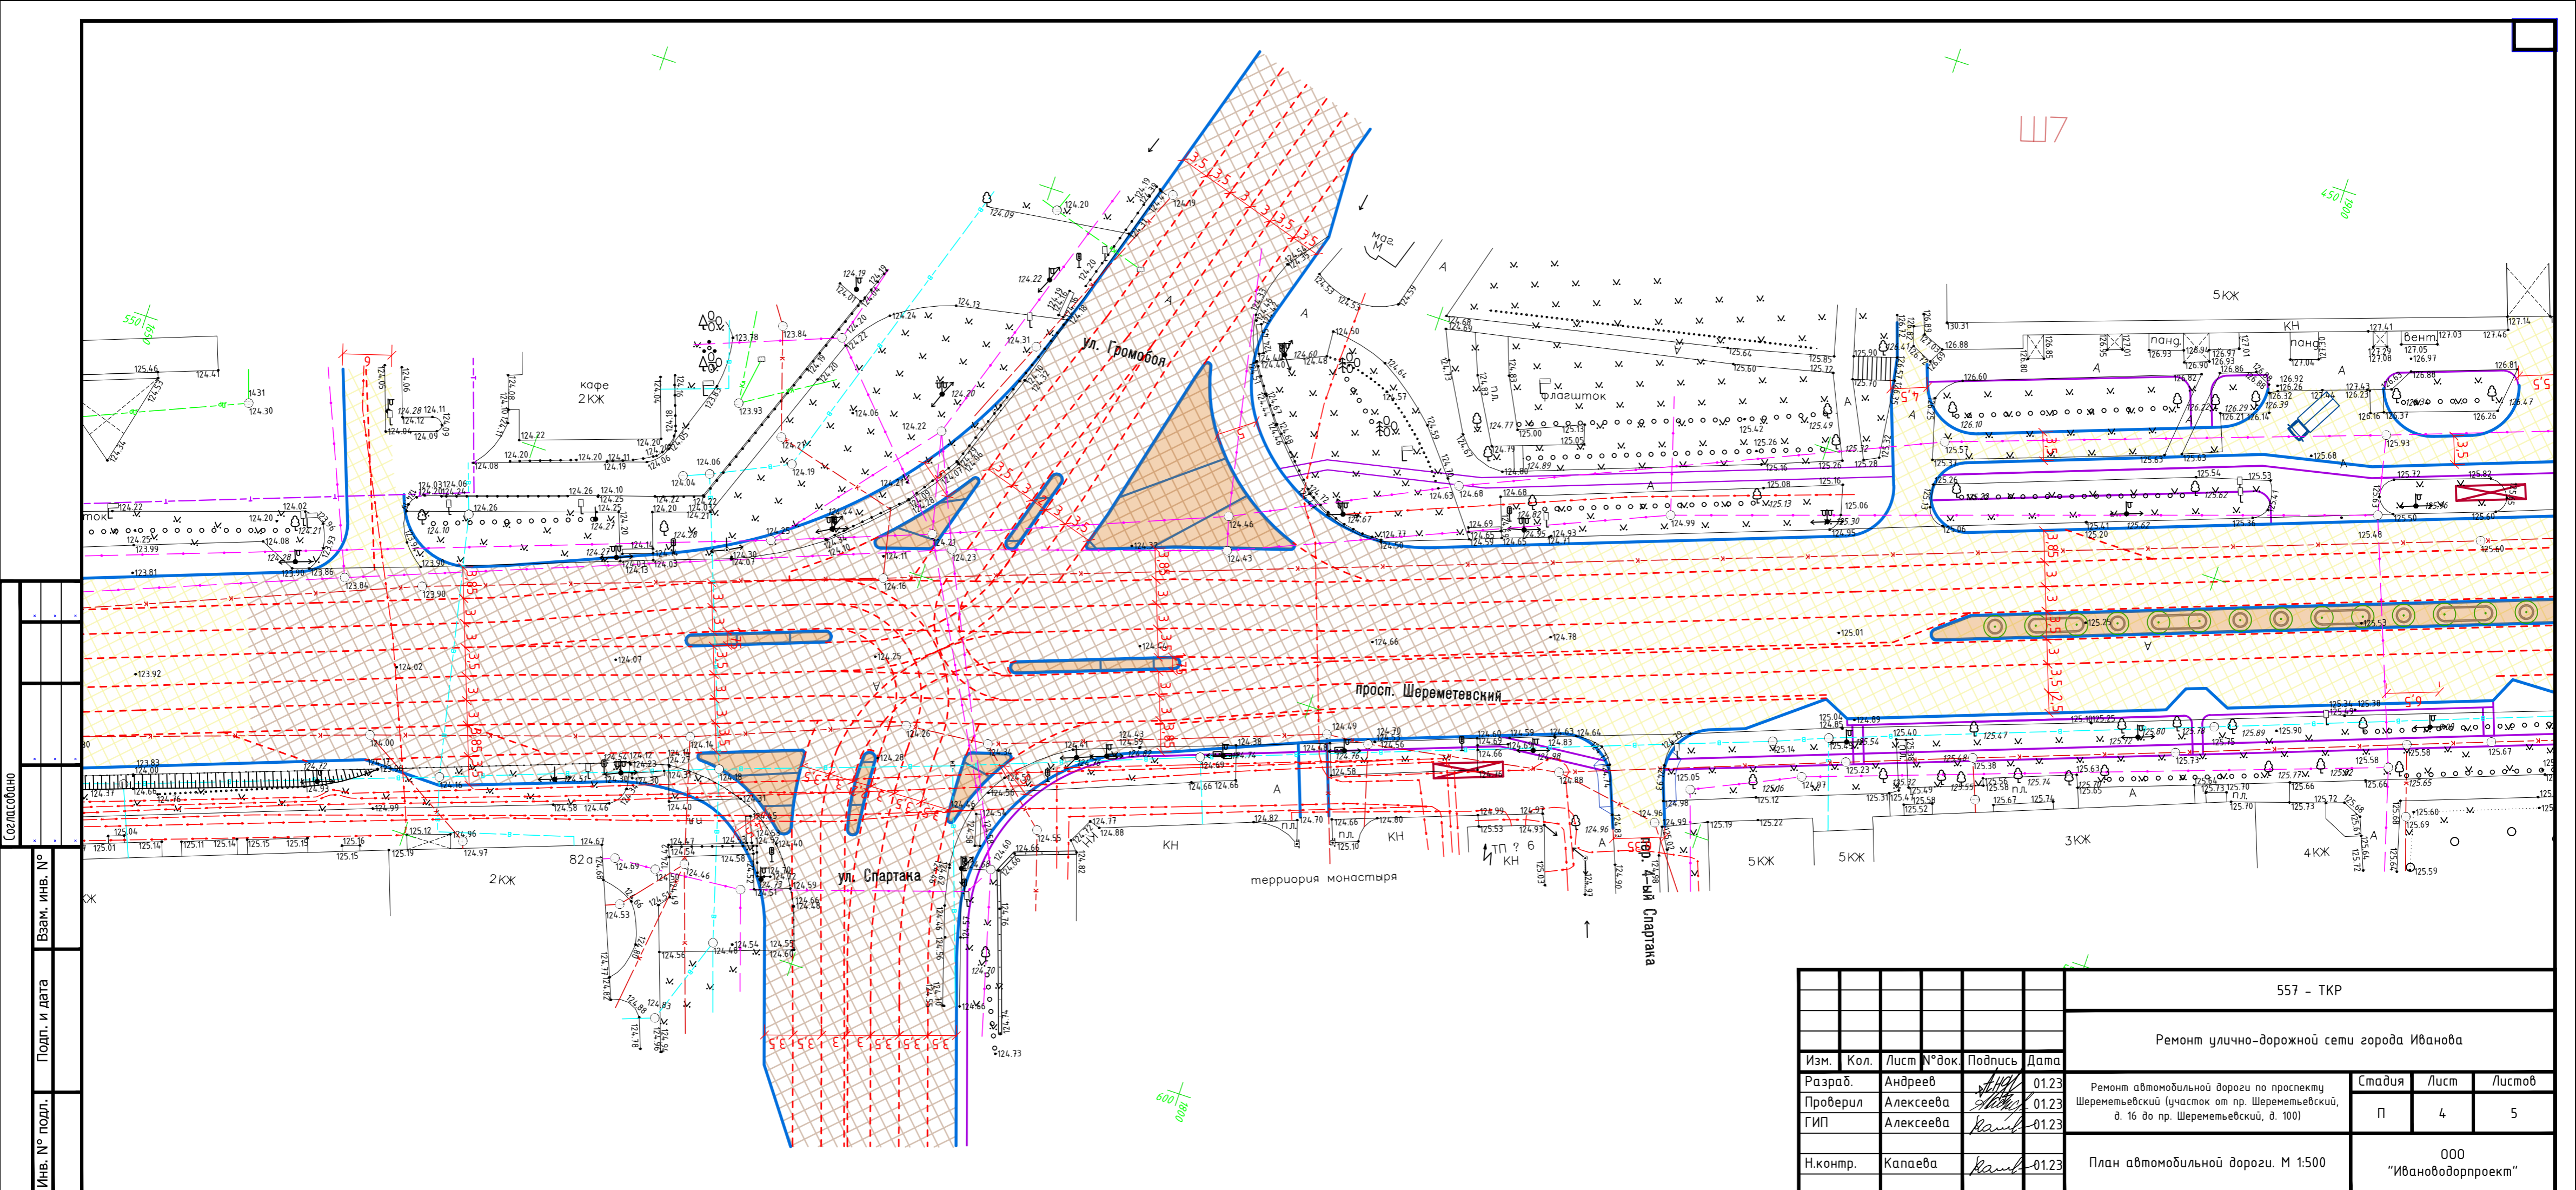

Согласовано			
Инв. № подл.			
Подп. и дата			
Взам. инв. №			

557 - ТКР											
Ремонт улично-дорожной сети города Иванова											
Изм.	Кол.	Лист № док.	Подпись	Дата	Ремонт автомобильной дороги по проспекту Шереметевский (участок от пр. Шереметевский, д. 16 до пр. Шереметевский, д. 100)						
Разраб.	Андреев		<i>Андреев</i>	01.23	<table border="1"> <tr> <td>Стадия</td> <td>Лист</td> <td>Листов</td> </tr> <tr> <td>П</td> <td>4</td> <td>5</td> </tr> </table>	Стадия	Лист	Листов	П	4	5
Стадия	Лист	Листов									
П	4	5									
Проверил	Алексеева		<i>Алексеева</i>	01.23							
ГИП	Алексеева		<i>Алексеева</i>	01.23							
Н.контр.	Капаева		<i>Капаева</i>	01.23	<table border="1"> <tr> <td colspan="3">ООО "Ивановодорпроект"</td> </tr> <tr> <td colspan="3">Формат А4х3</td> </tr> </table>	ООО "Ивановодорпроект"			Формат А4х3		
ООО "Ивановодорпроект"											
Формат А4х3											



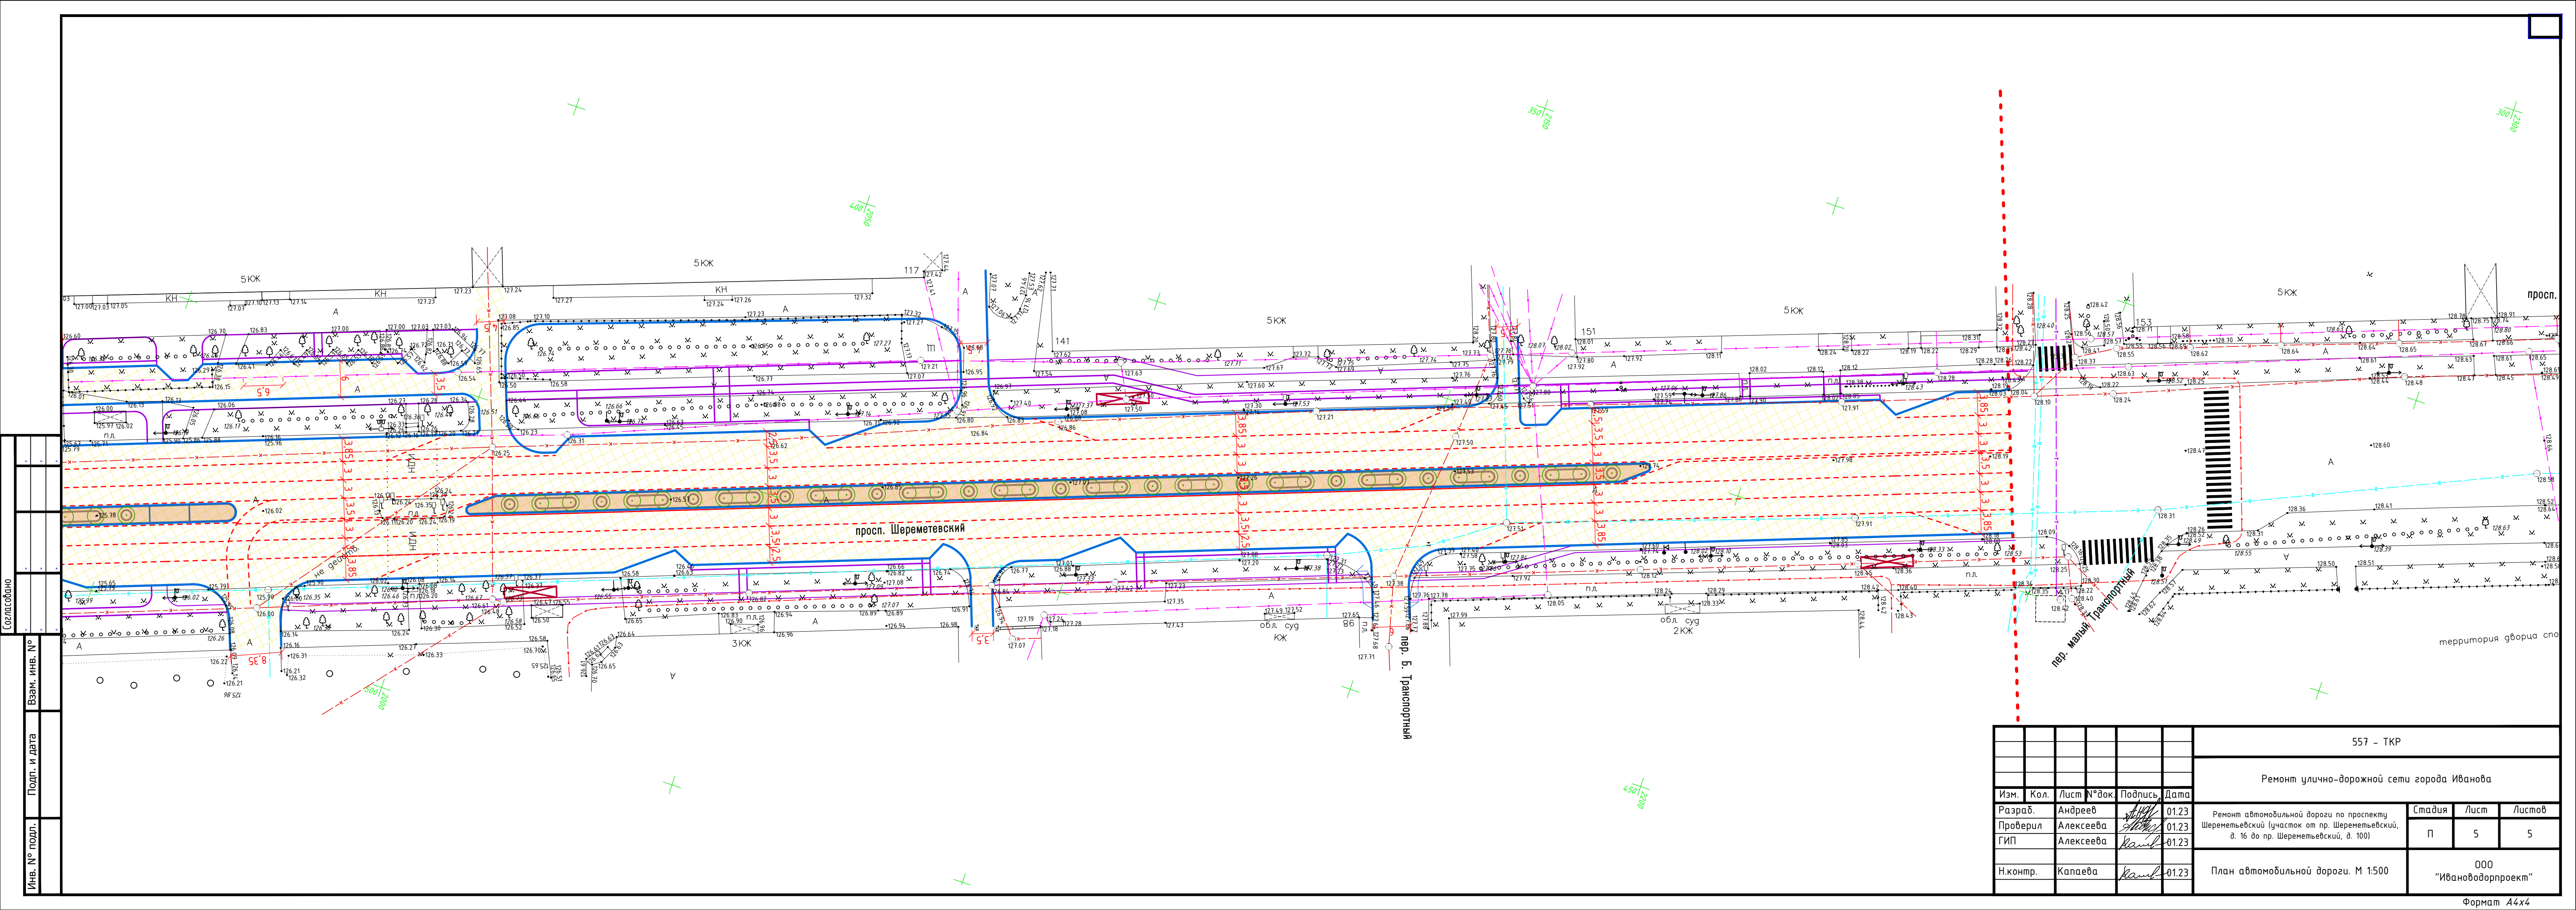

Согласовано

Взам. инв. №

Подп. и дата

Инв. № подл.

				557 - ТКР			
				Ремонт улочно-дорожной сети города Иванова			
Изм.	Кол.	Лист № док.	Подпись	Дата	Стадия	Лист	Листов
Разраб.		Андреев	<i>Андреев</i>	01.23			
Проверил		Алексеева	<i>Алексеева</i>	01.23			
ГИП		Алексеева	<i>Алексеева</i>	01.23	П	5	5
Н.контр.		Капаева	<i>Капаева</i>	01.23	000 "Ивановодорпроект"		