


364


23,5


к А3С


23,5




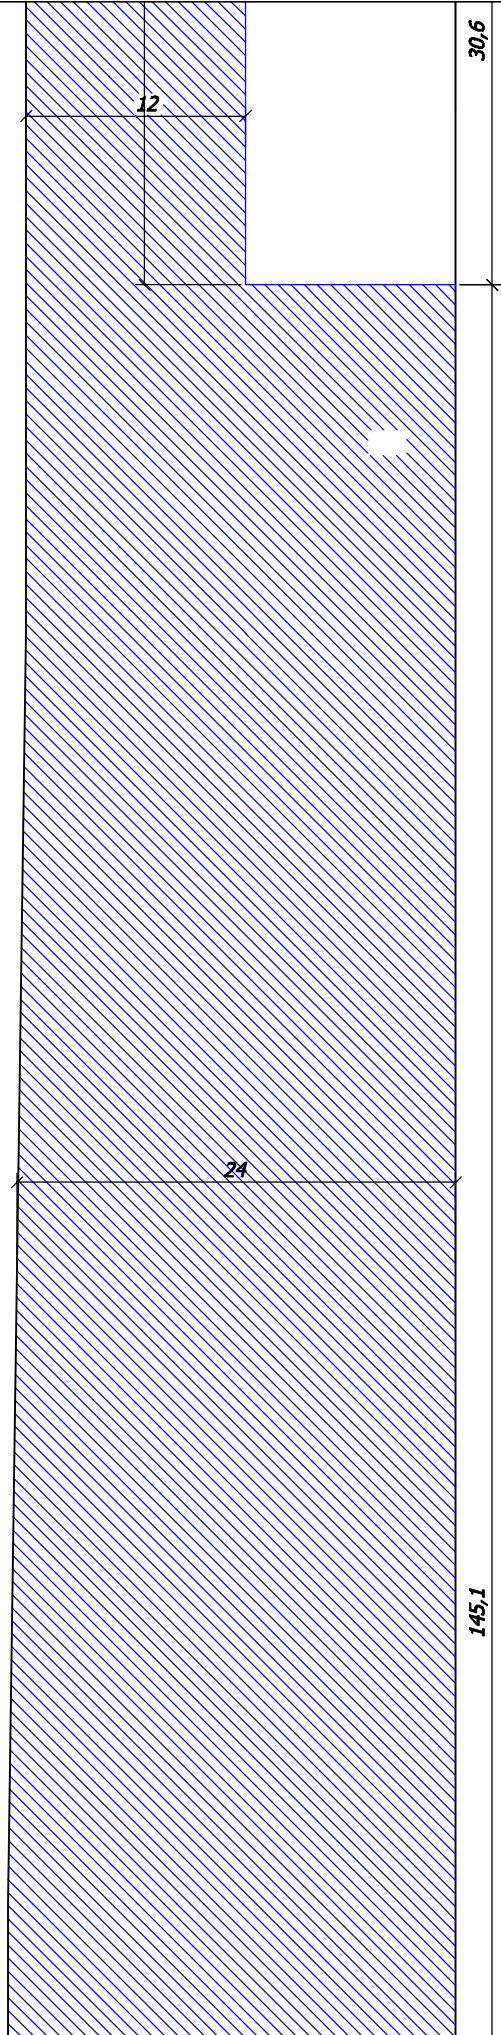


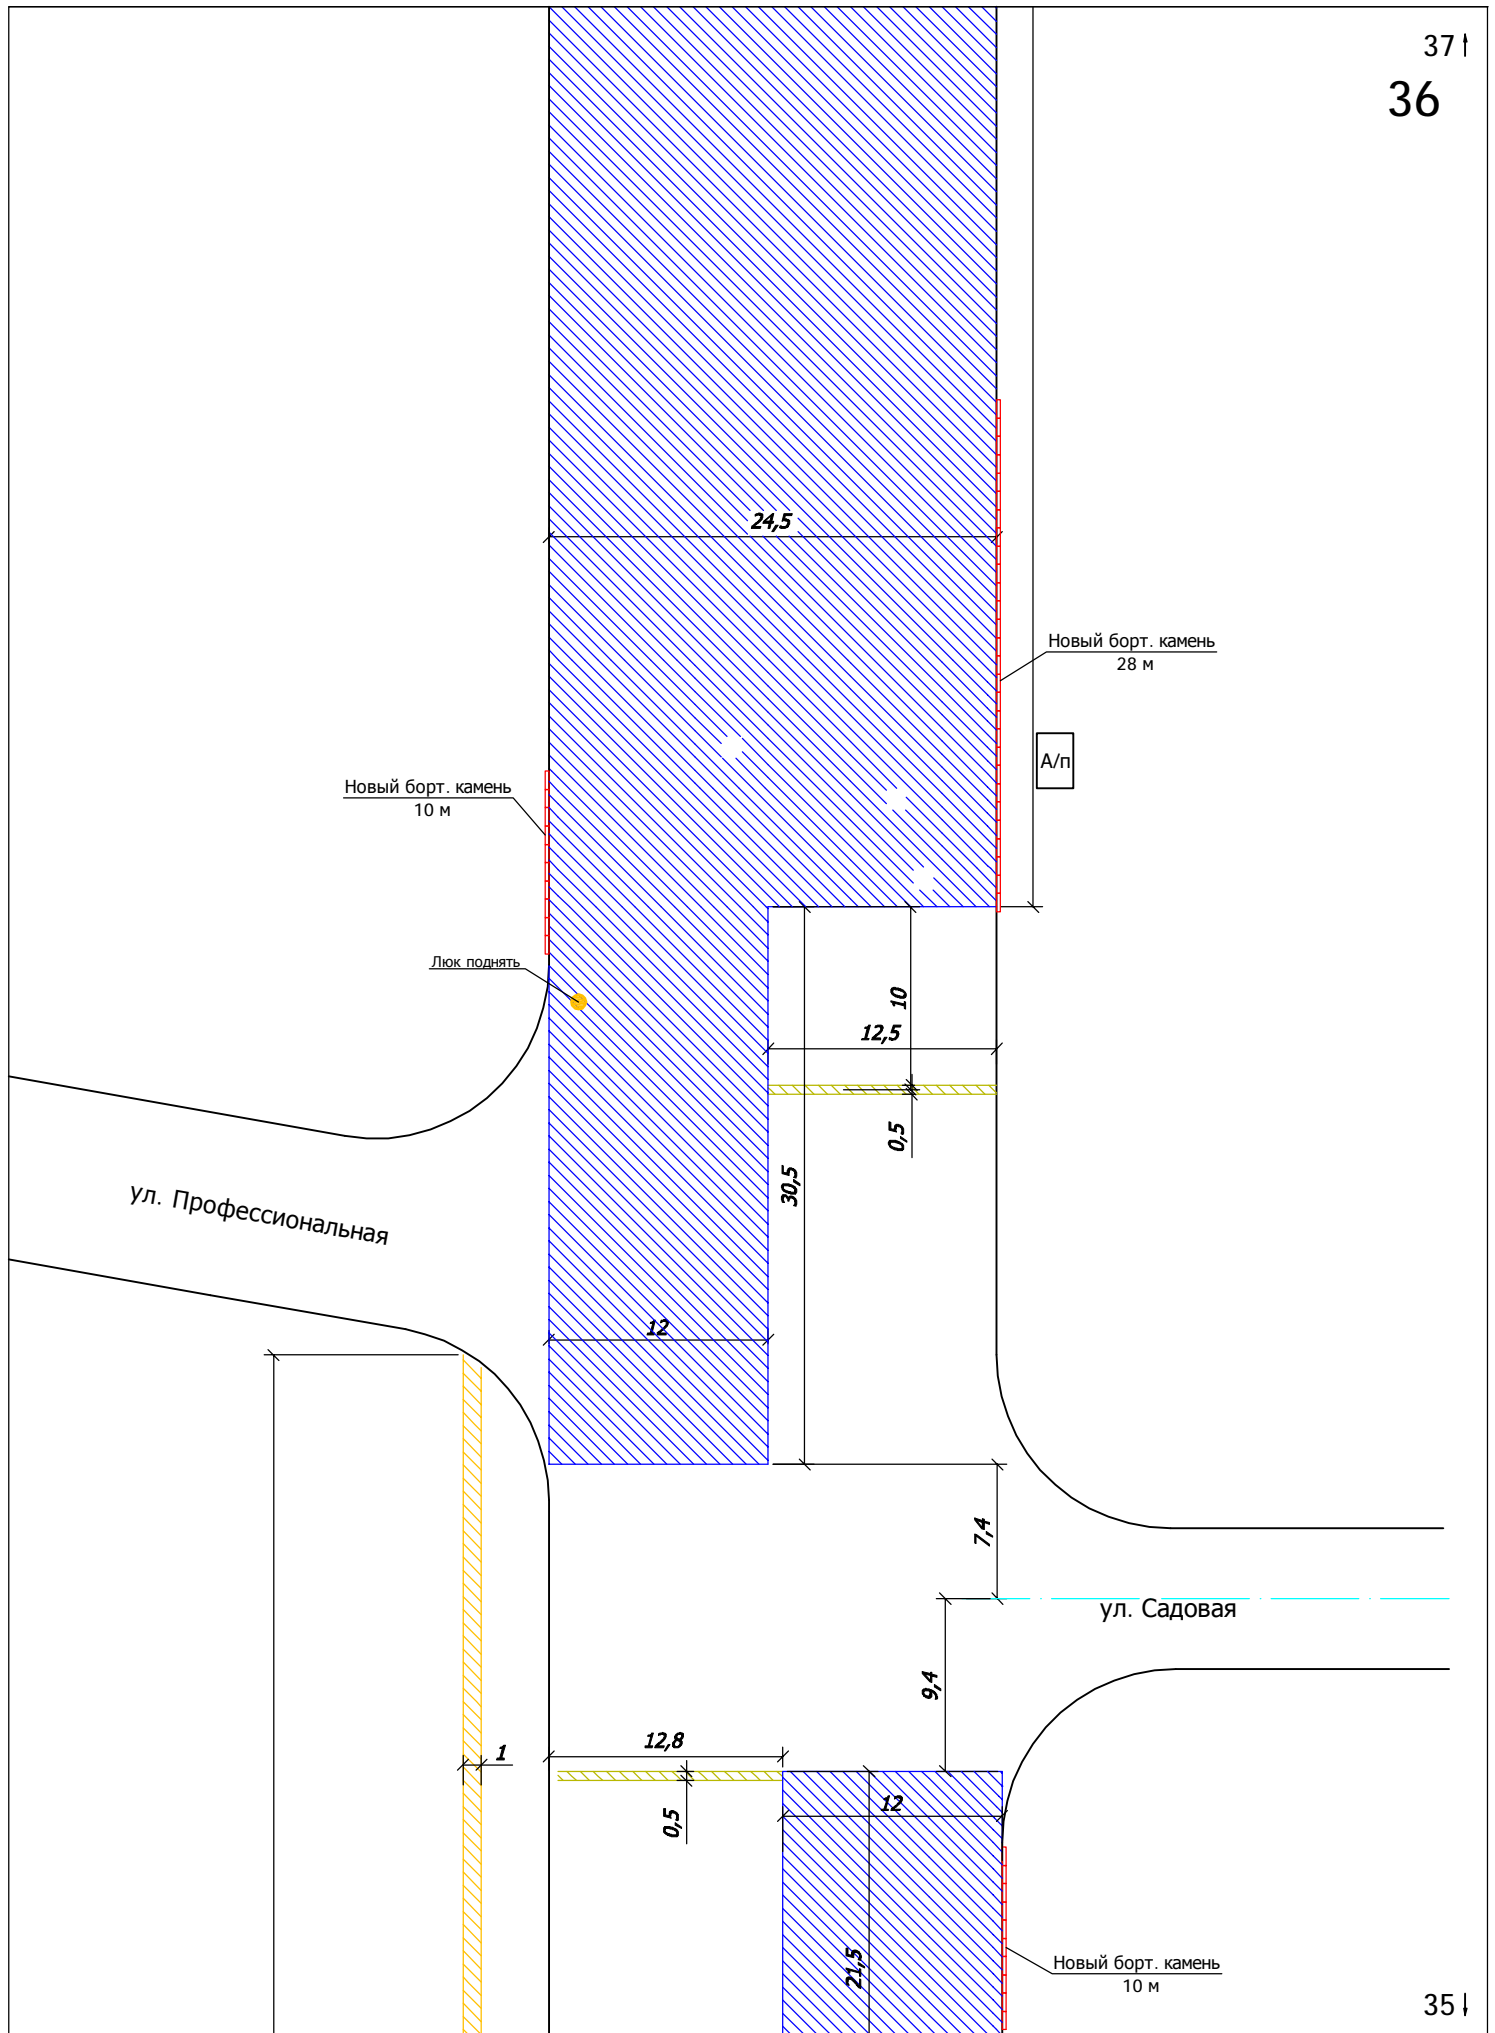


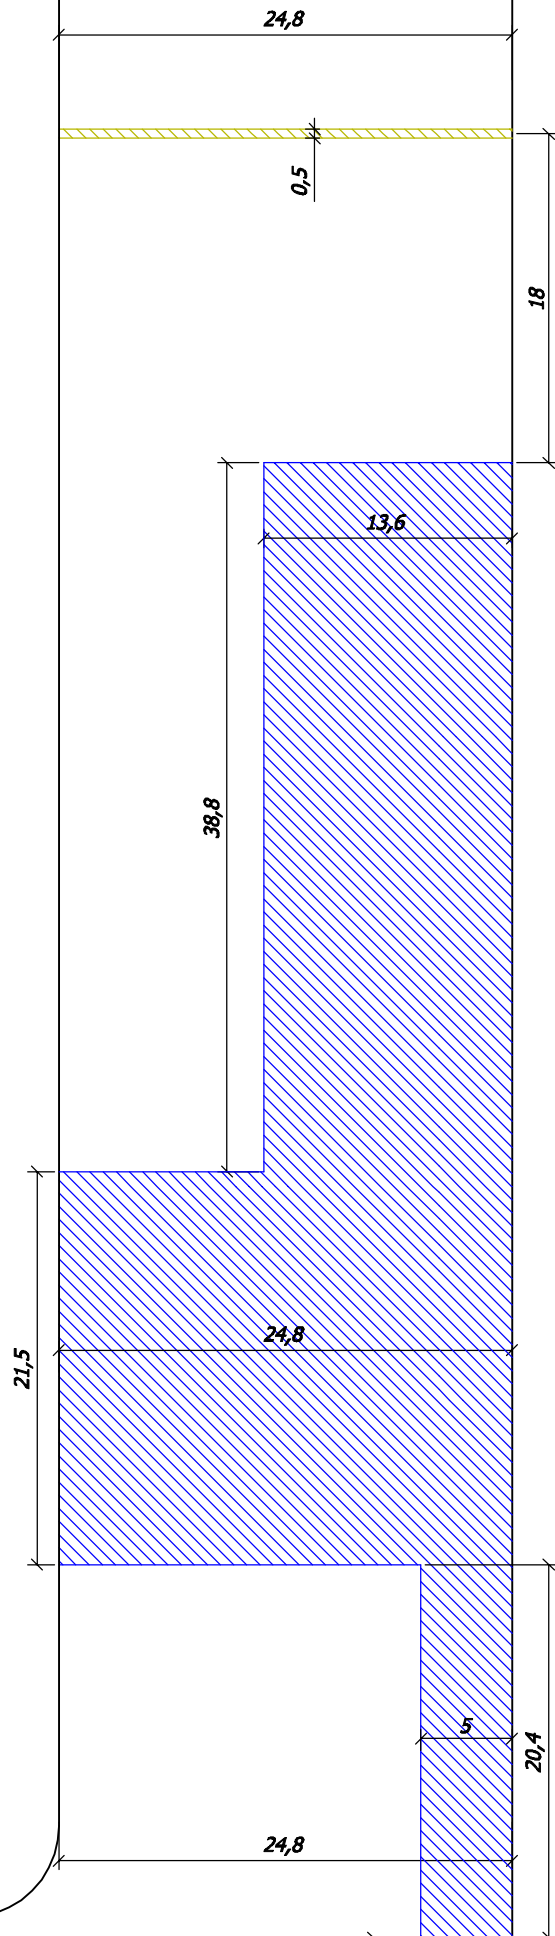

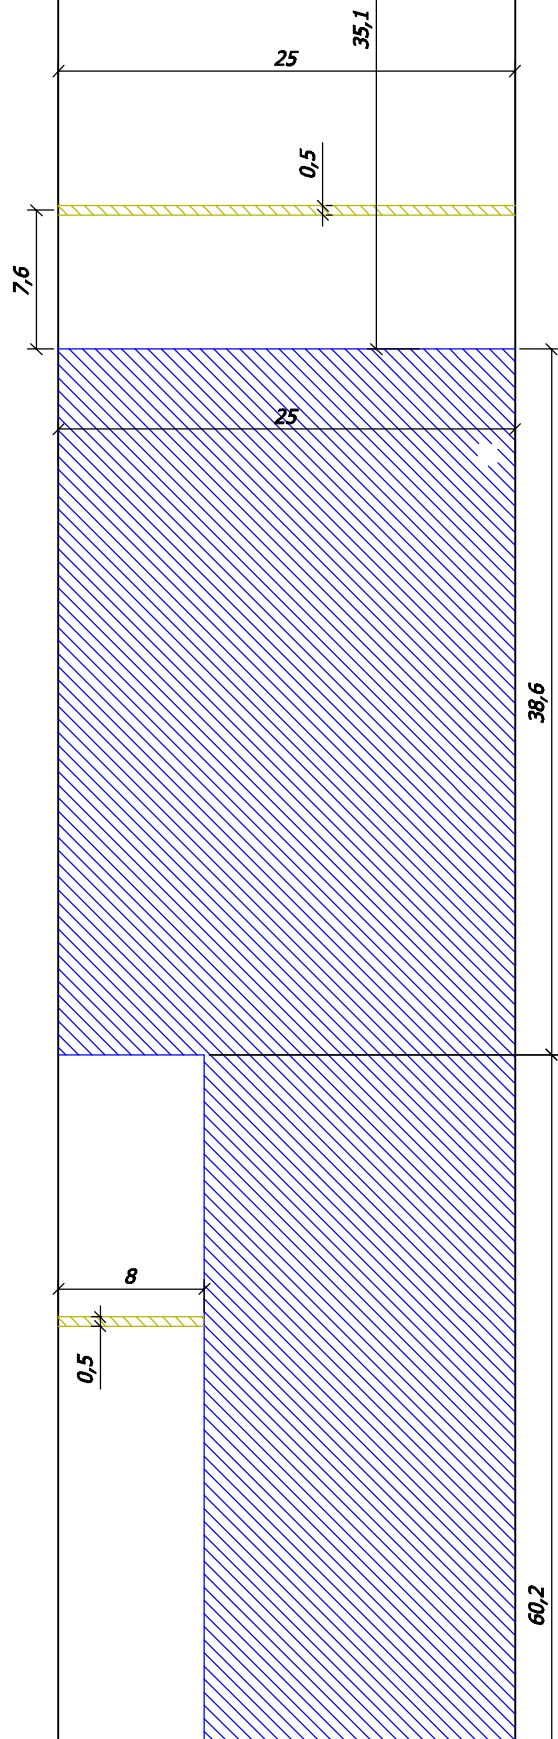

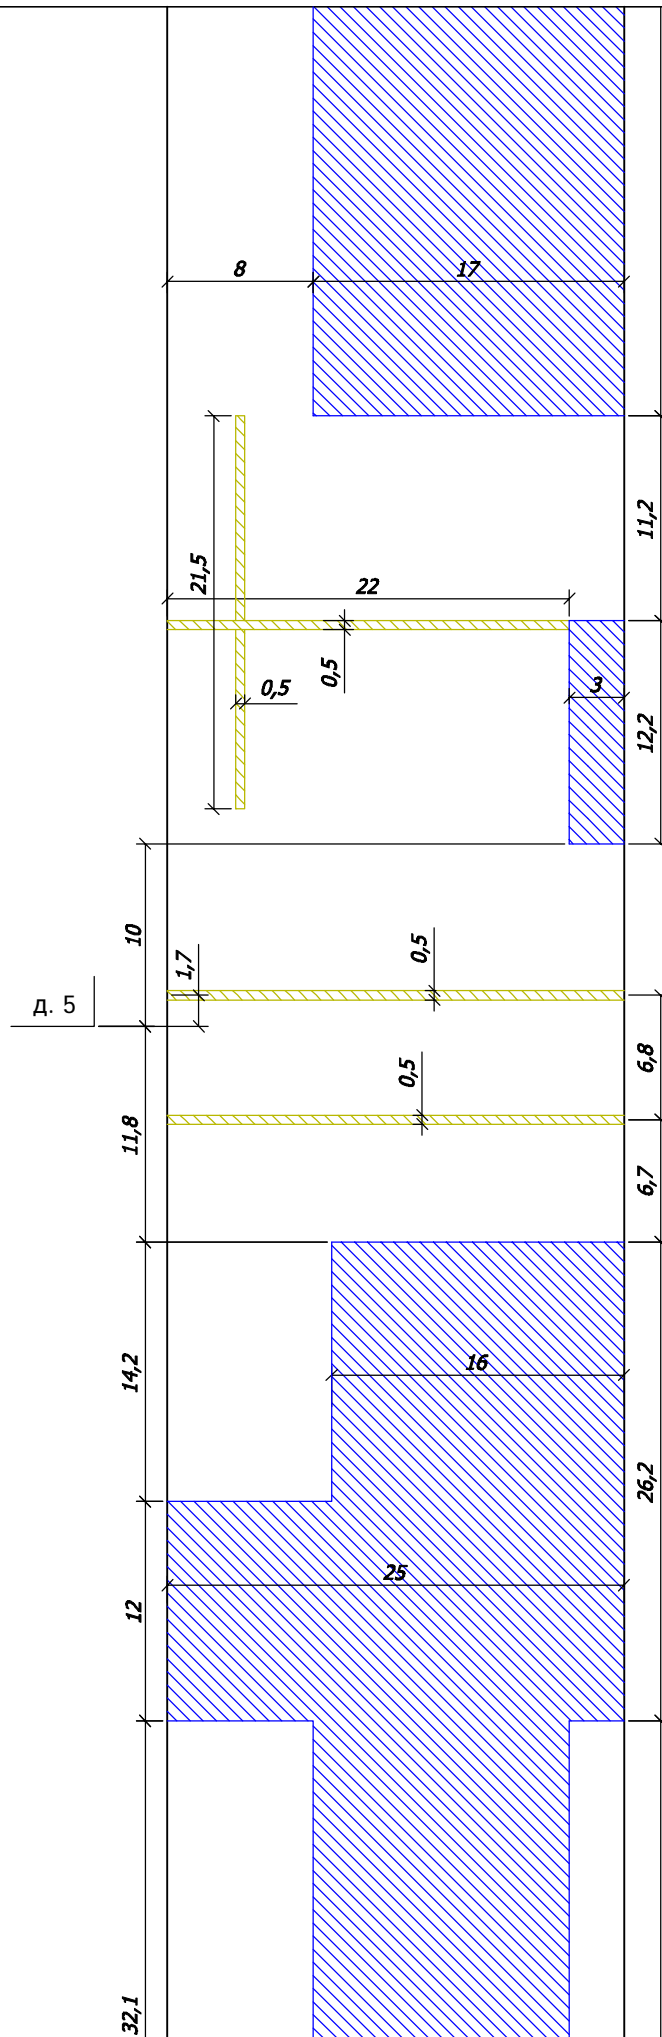

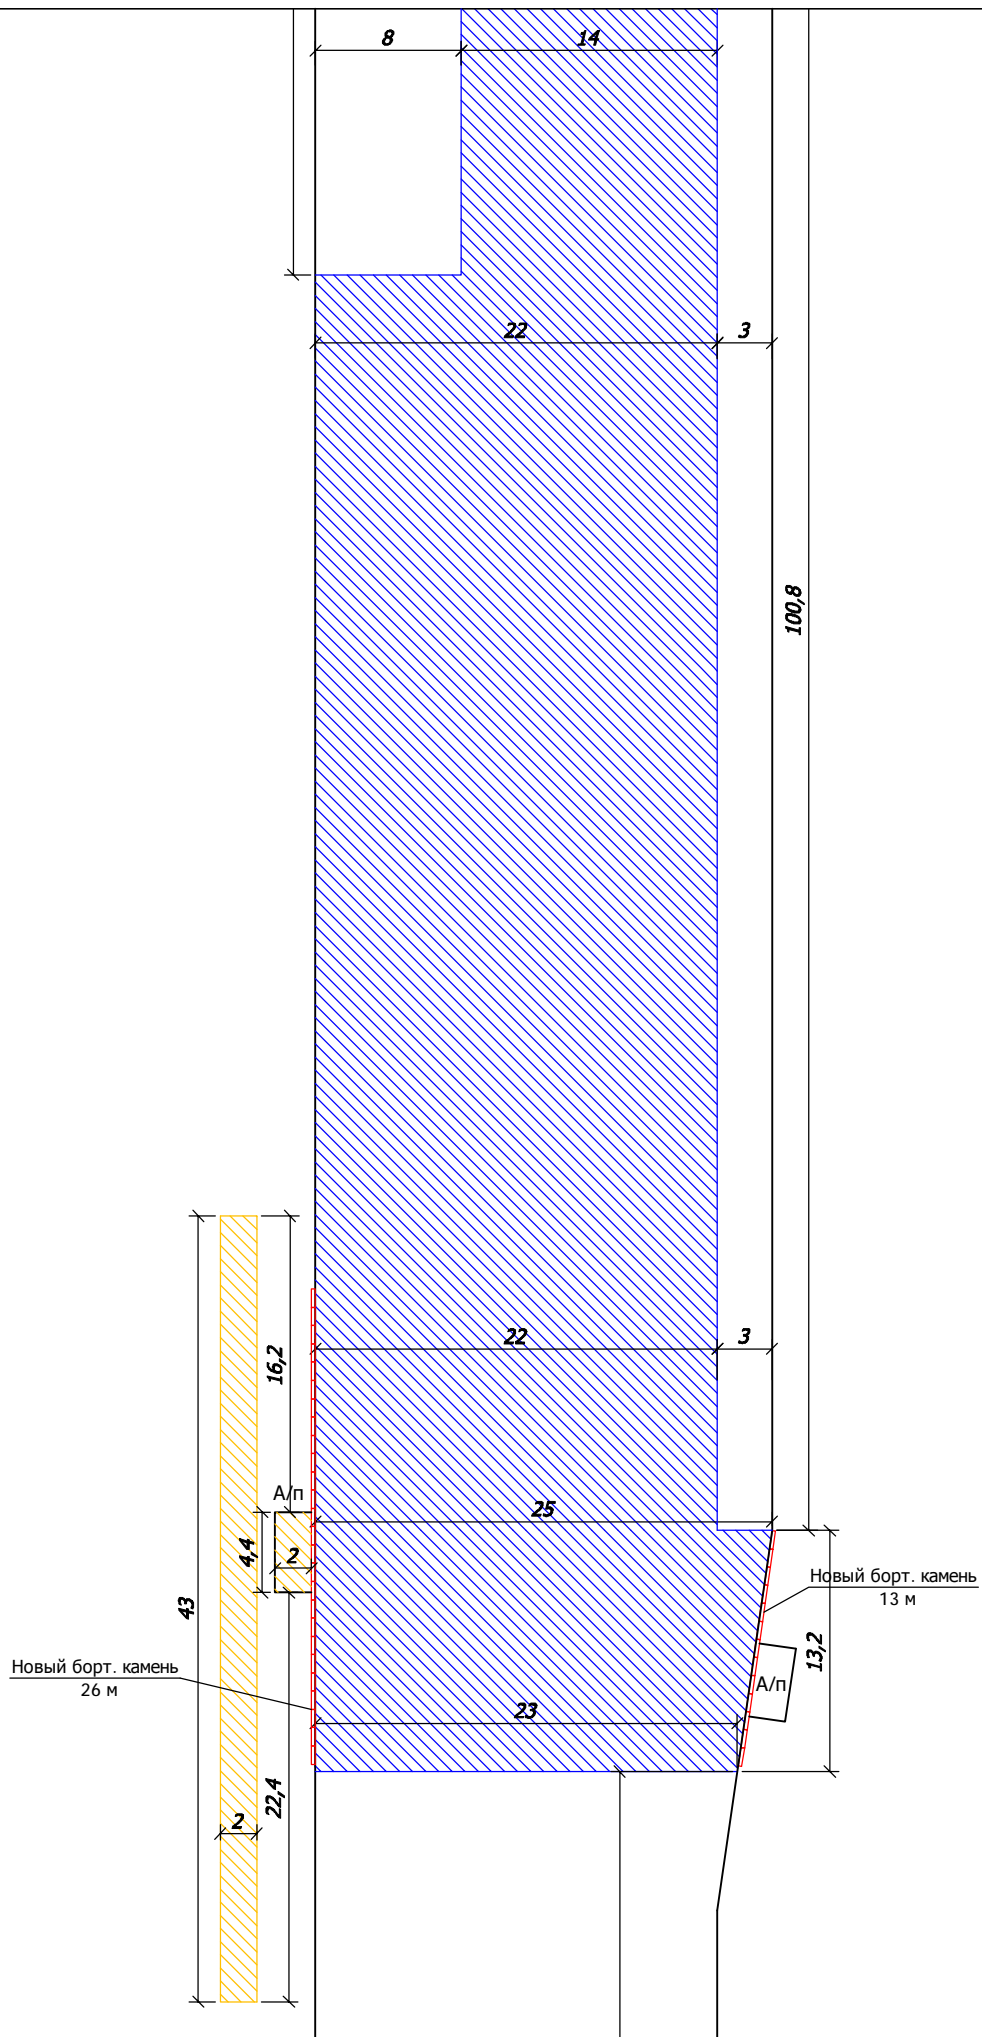

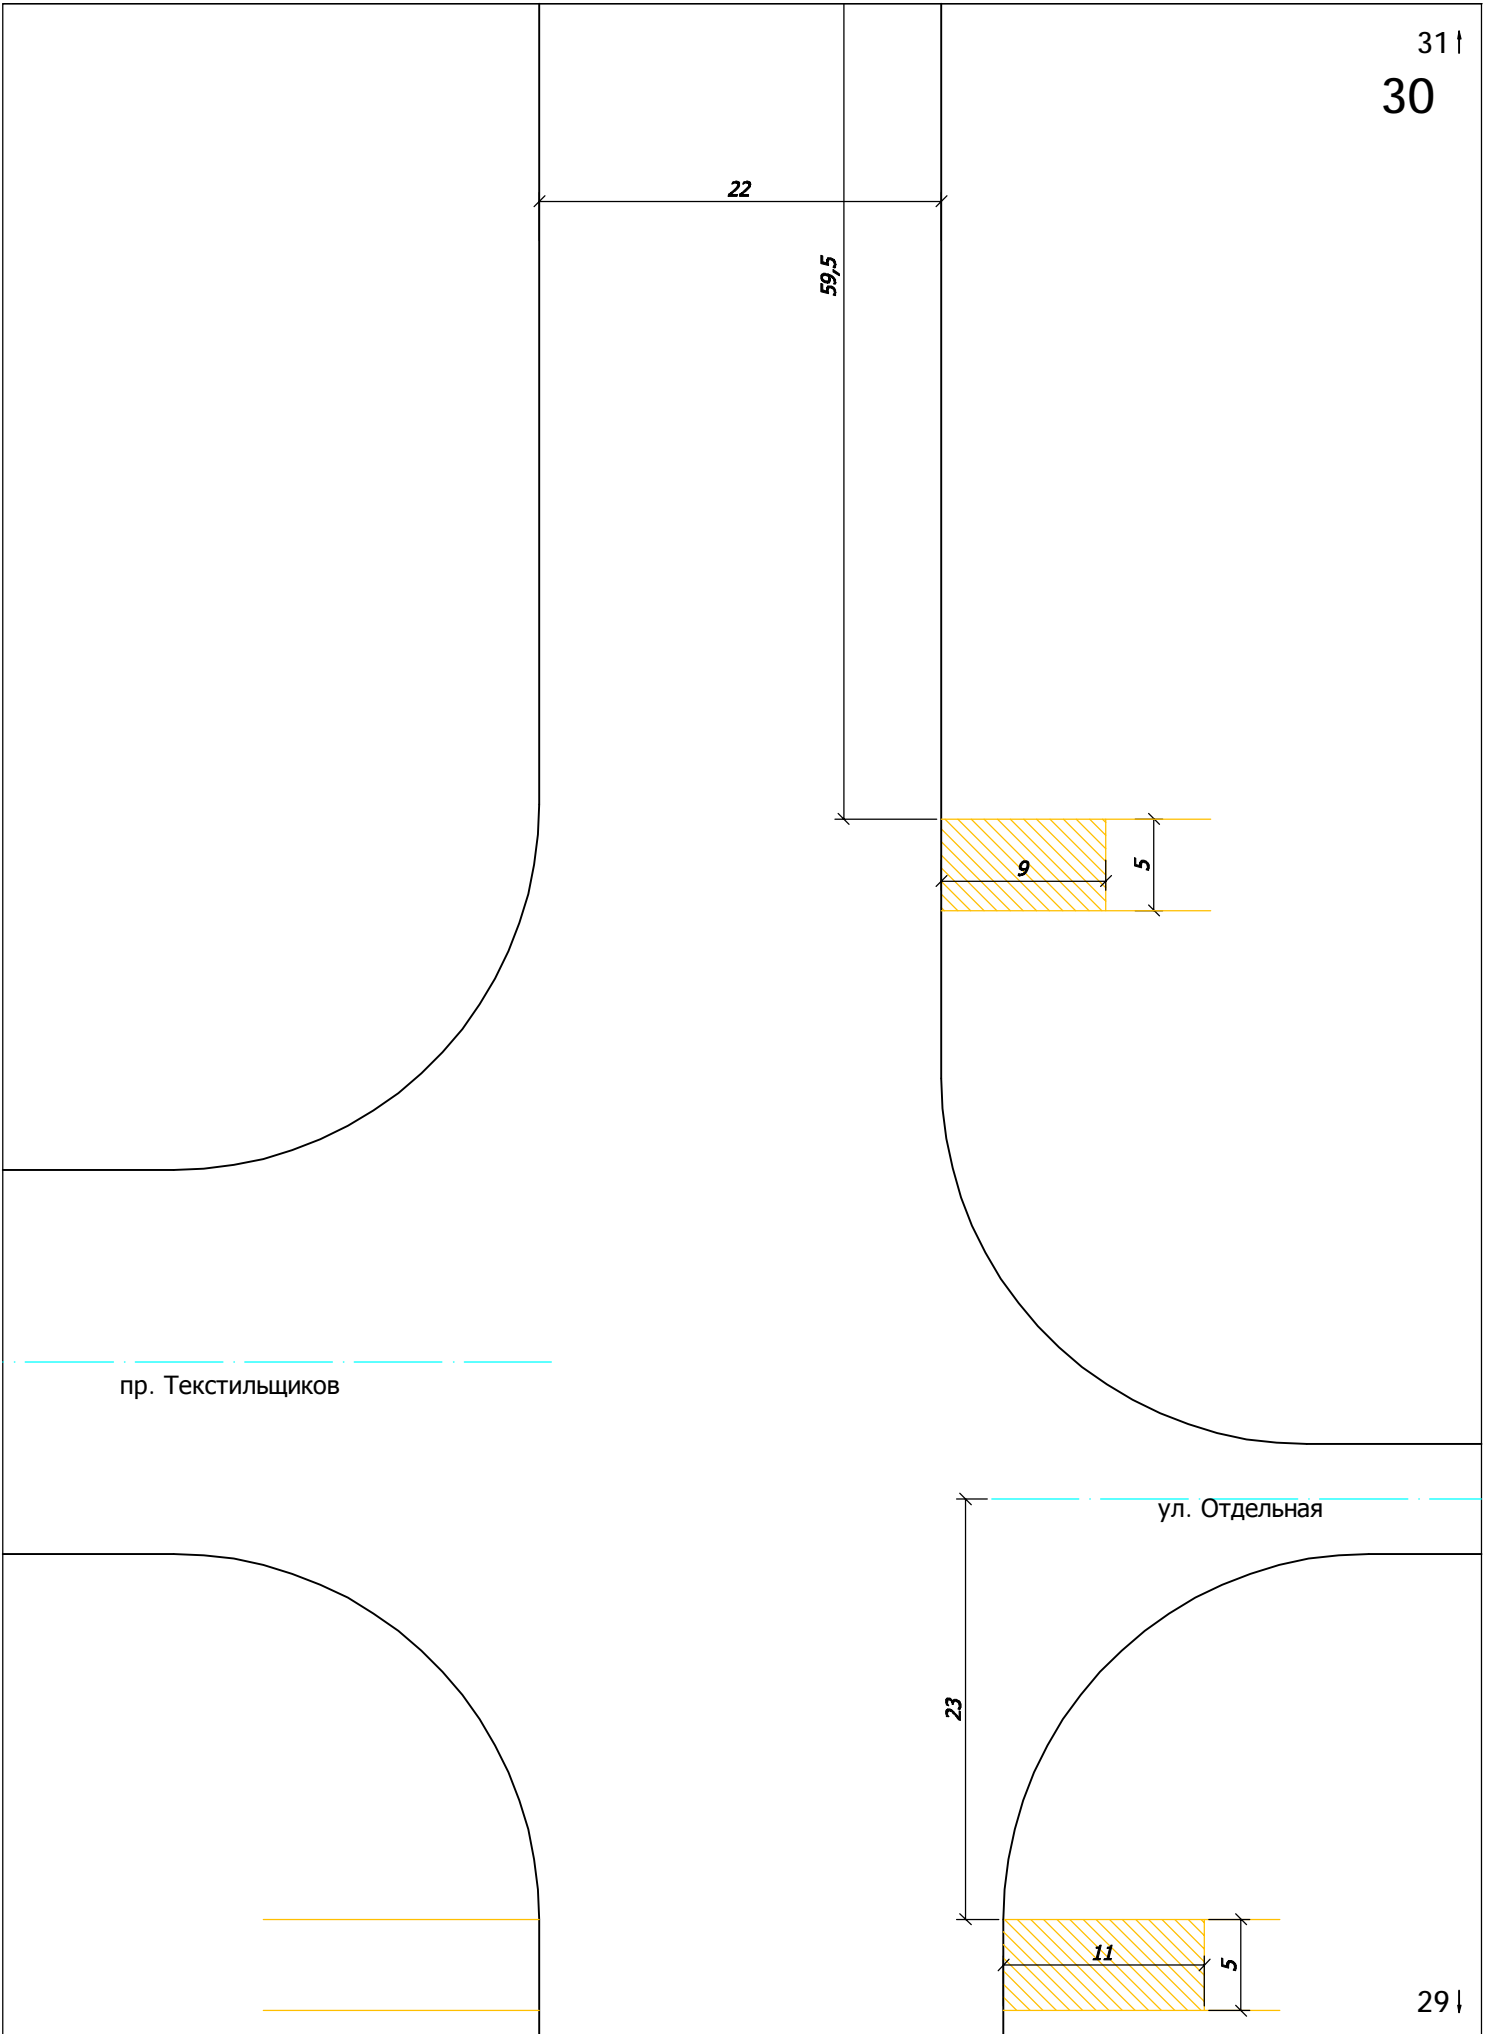


25,4


25,4

А/п

25,4

к "Точприбор"

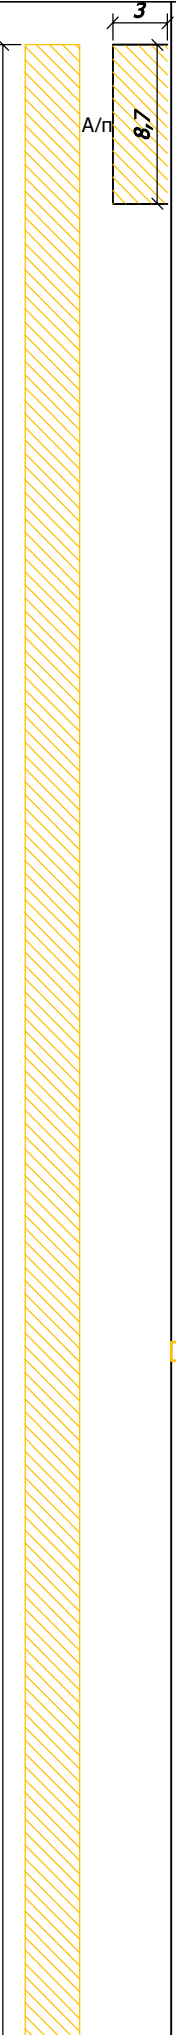		<div>27↑</div> <div>26</div> <div>25↓</div>
--	--	---

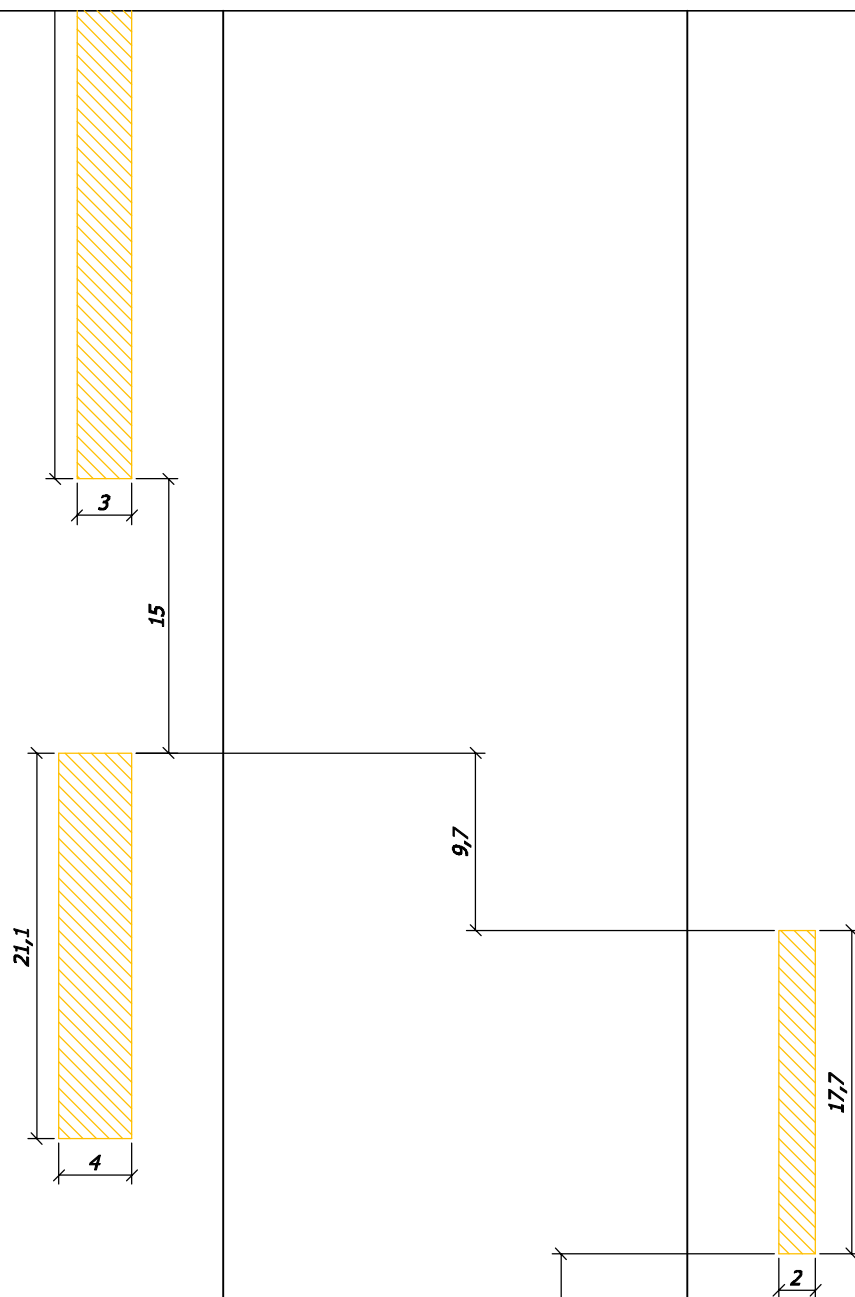

100

25,4

0


к ДЕПО


40


3

← пр. Строителей


ул. Станкостроителей →

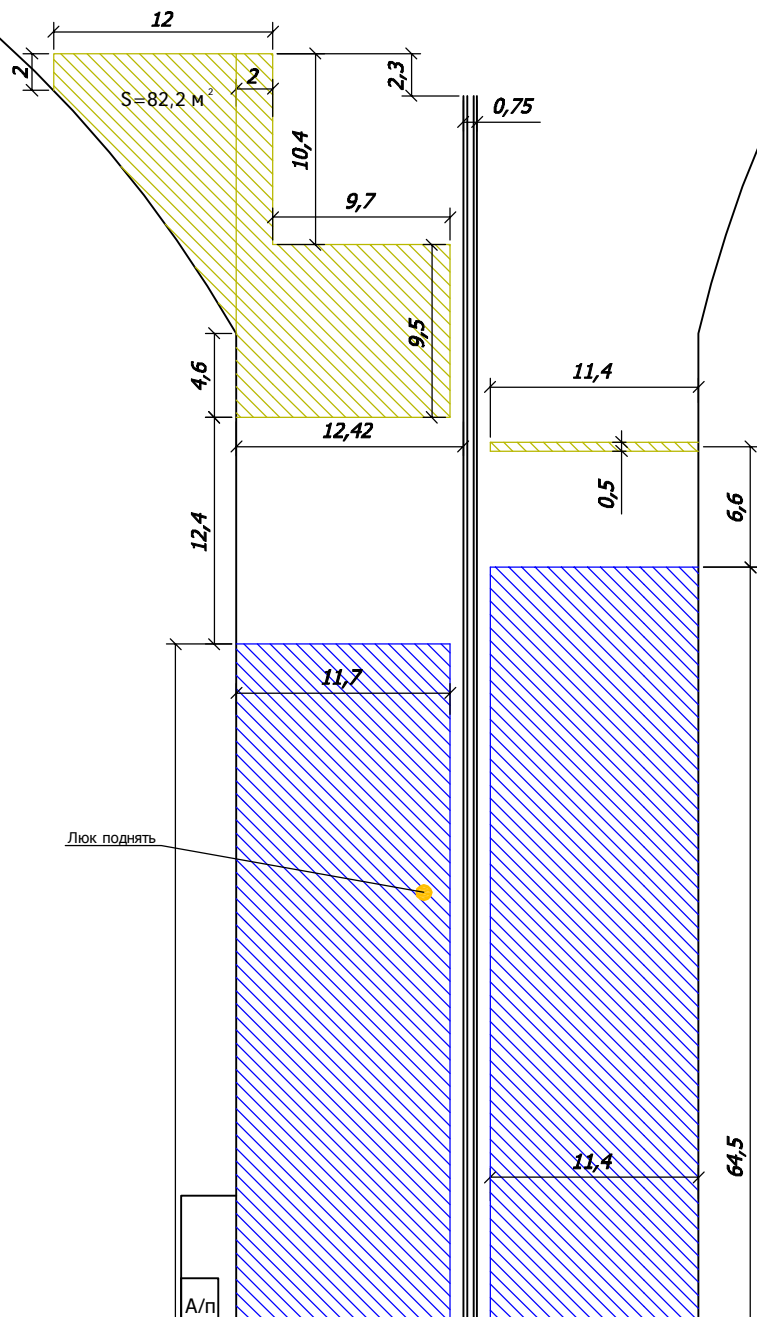


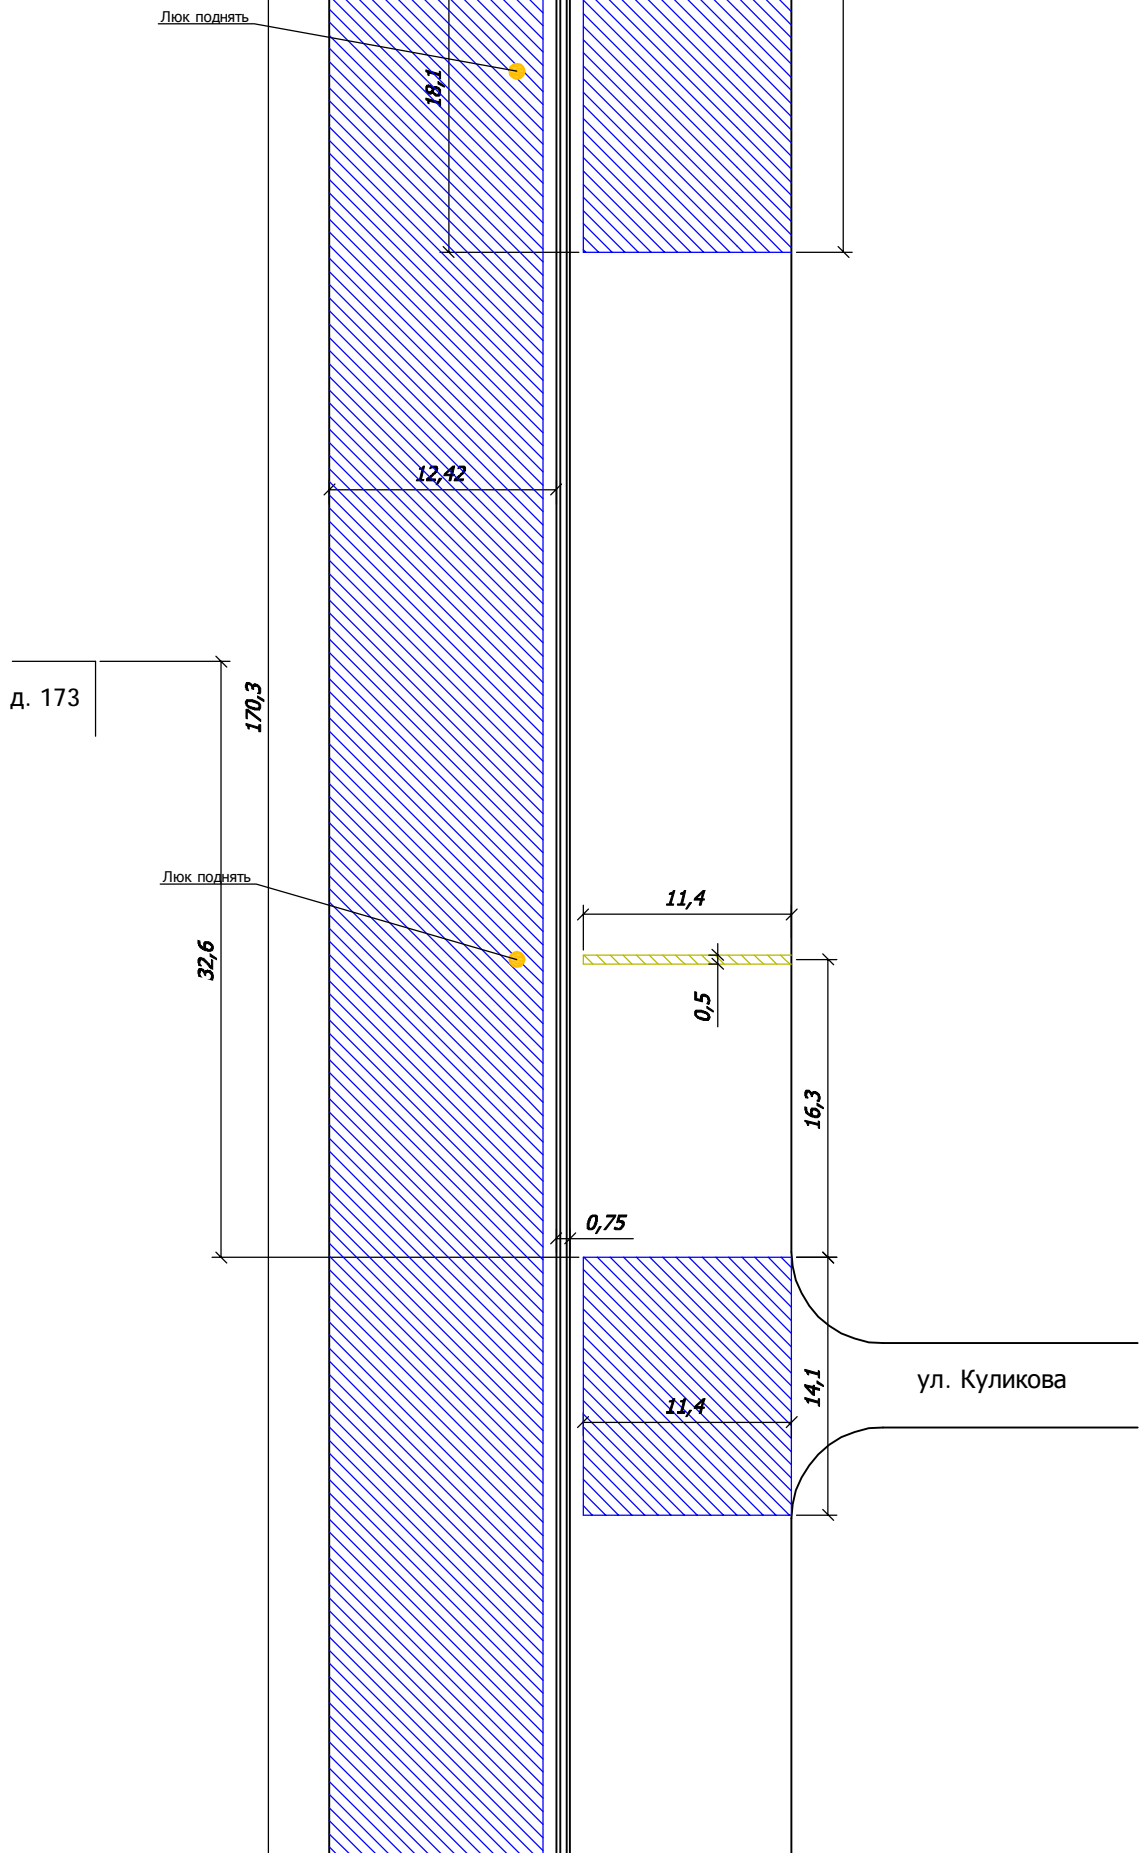


 


Люк поднять

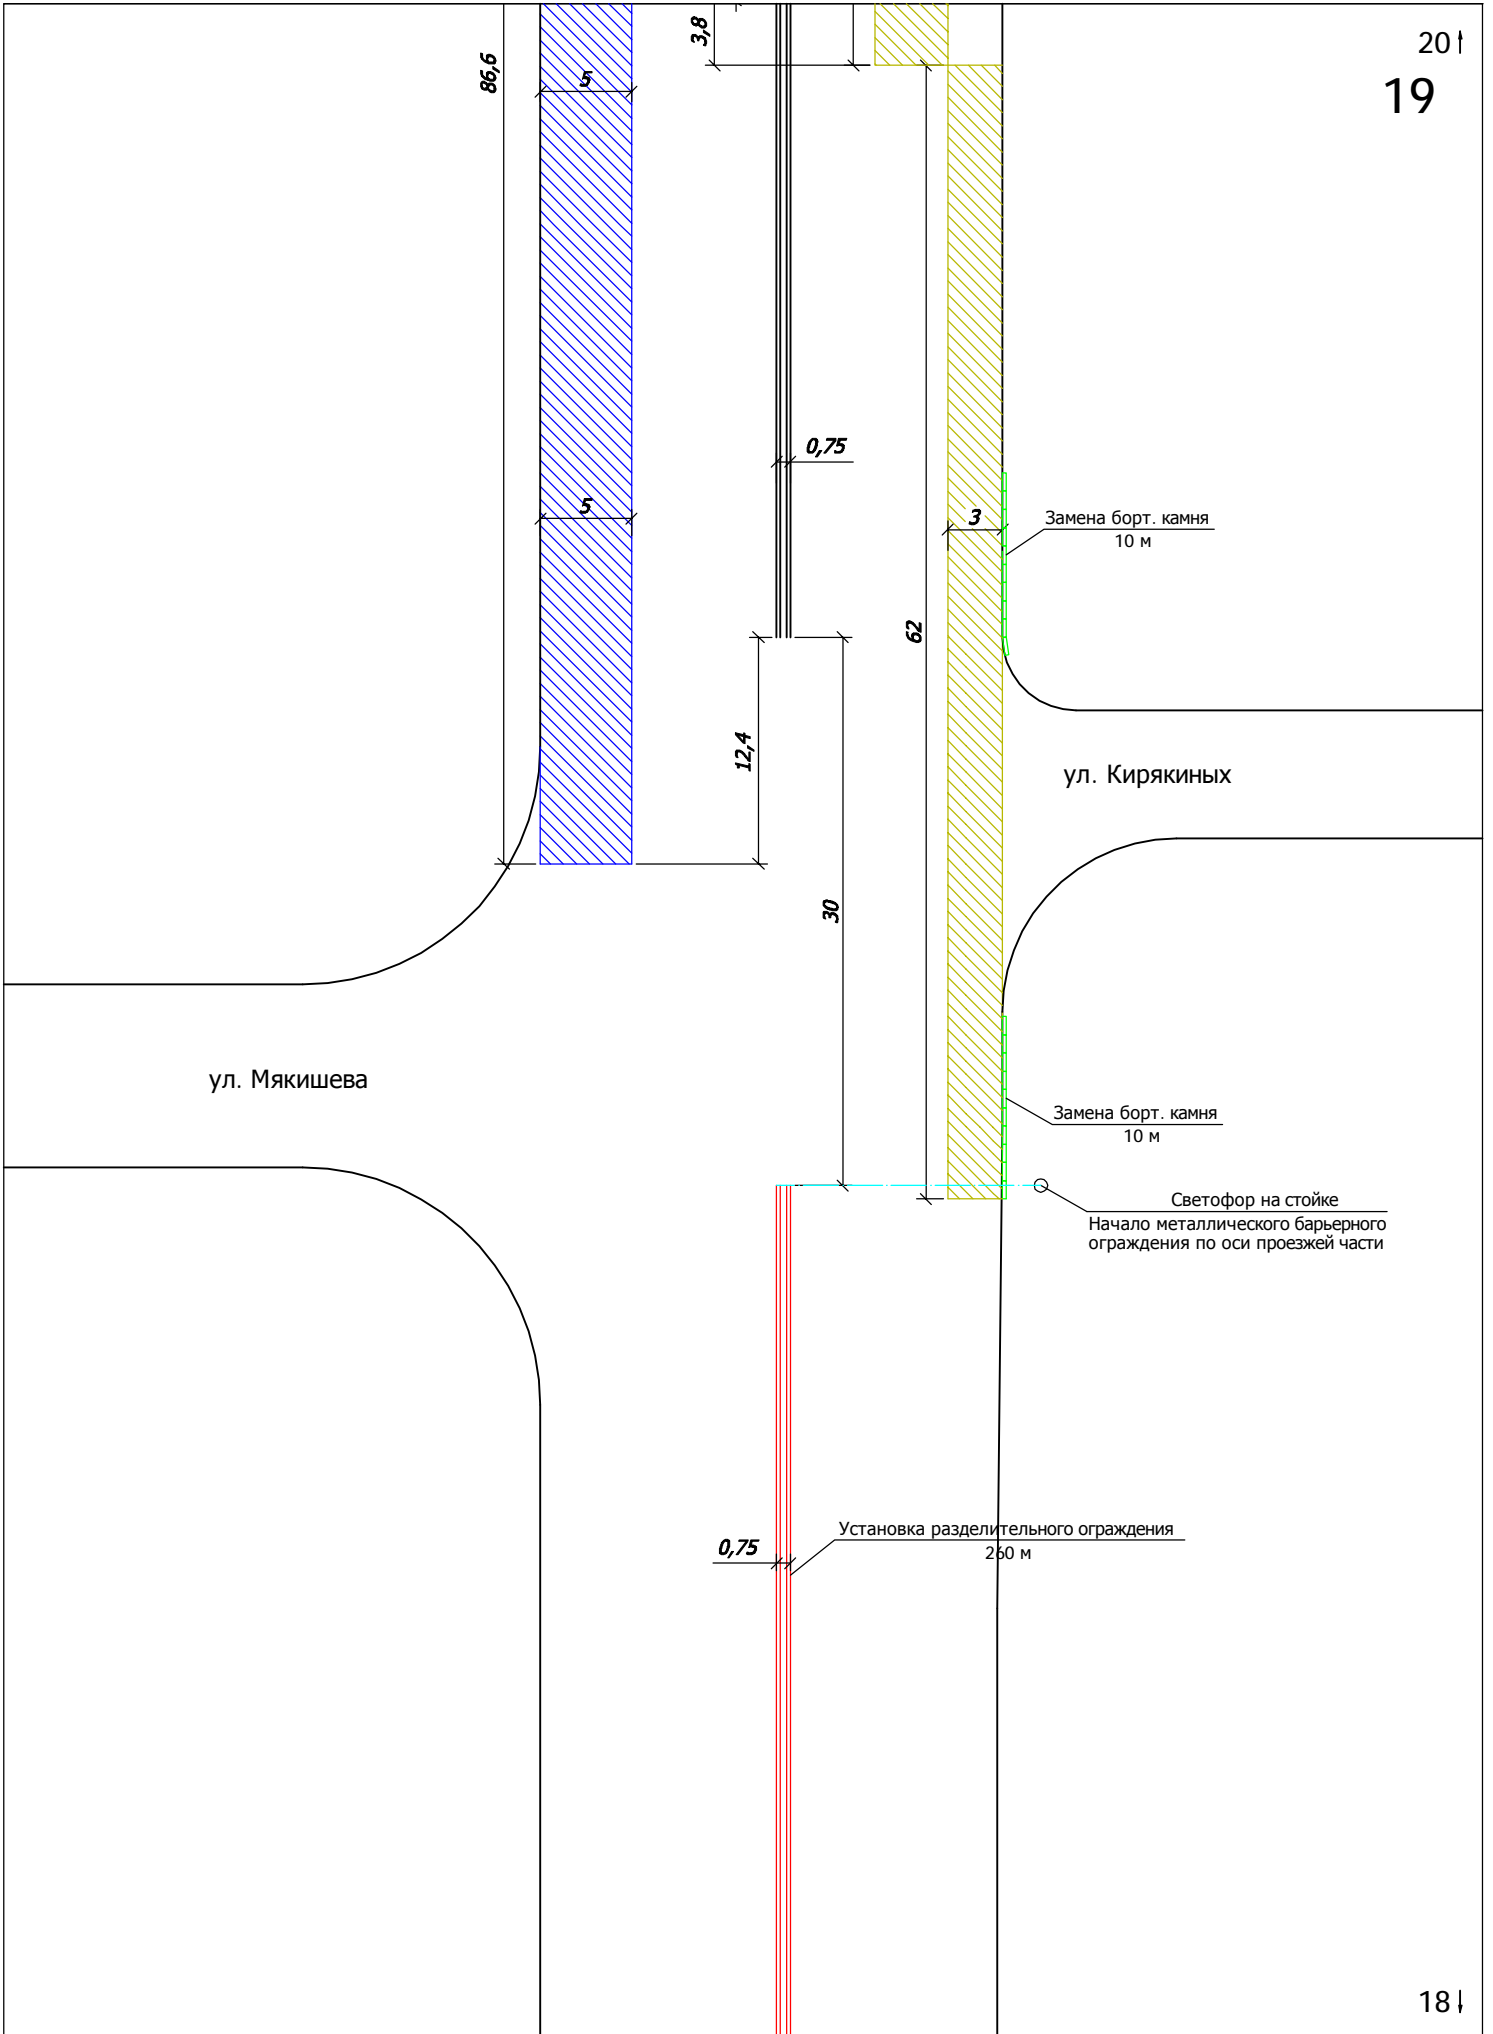


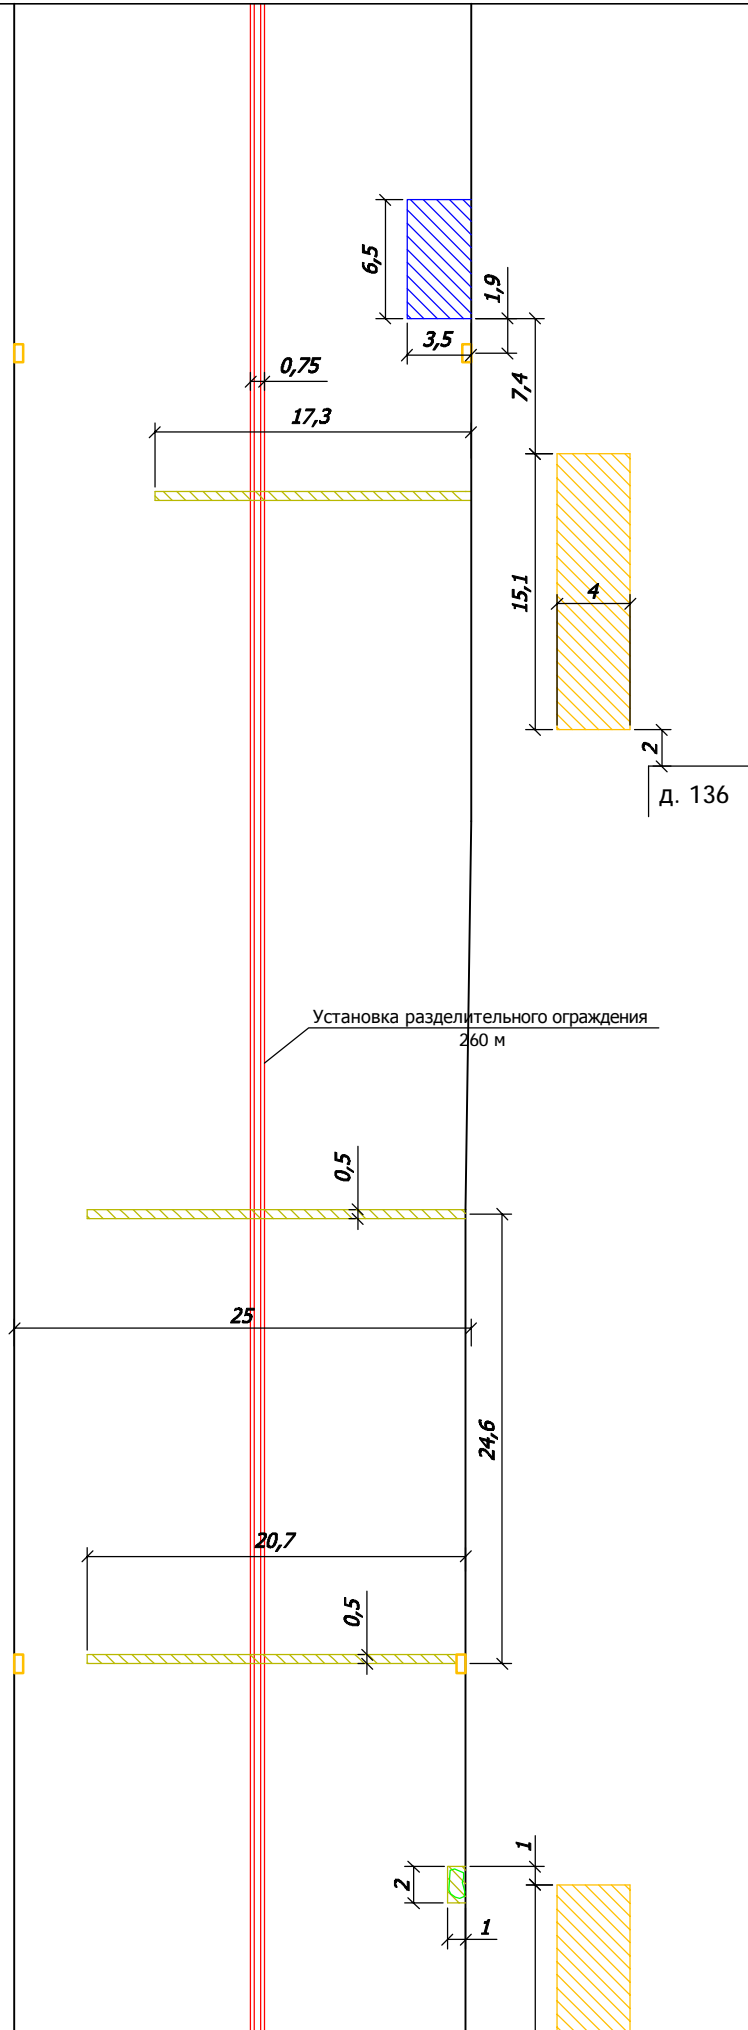

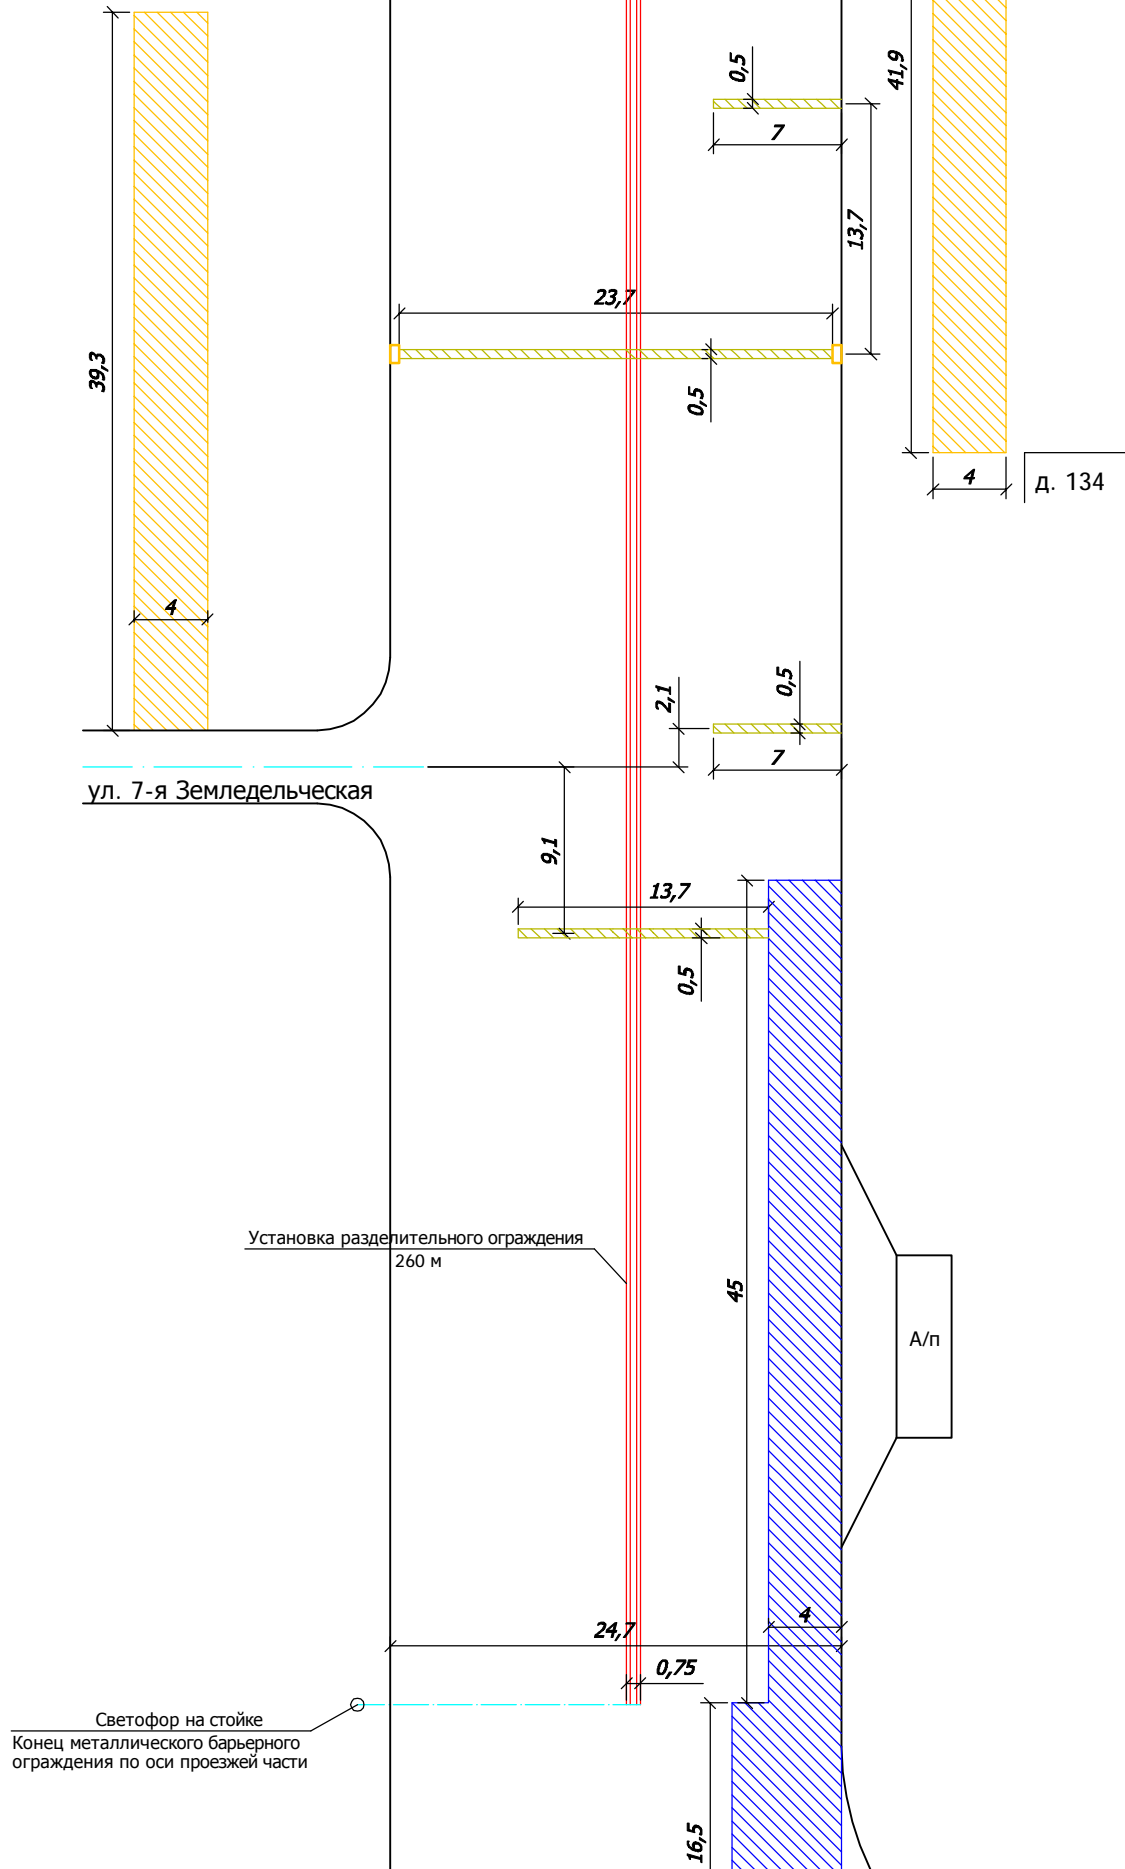


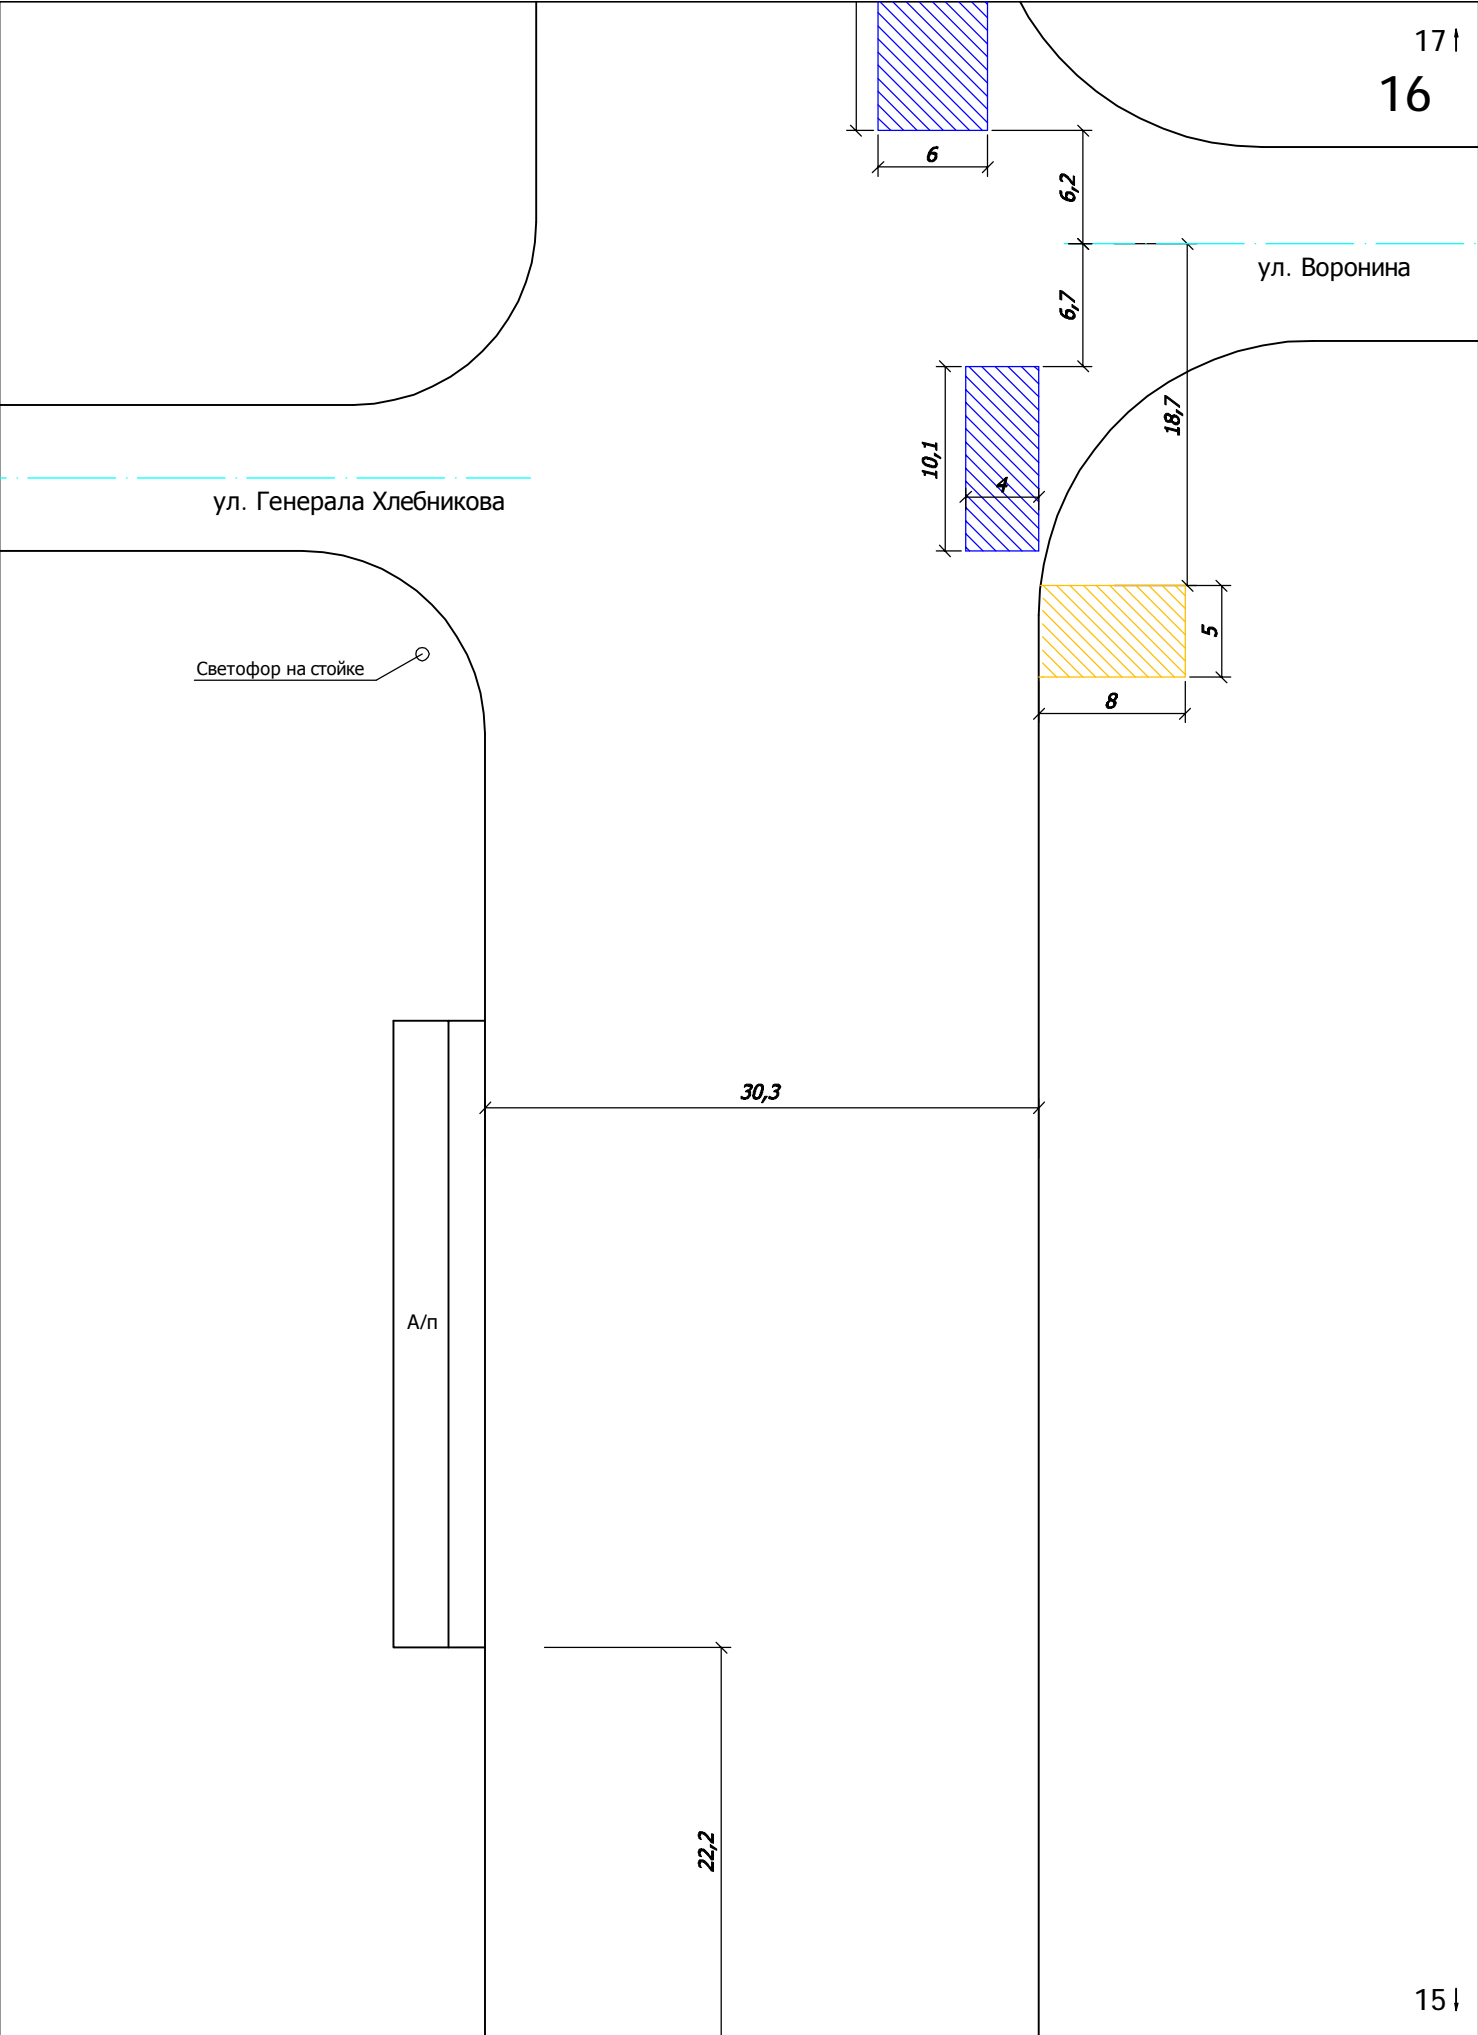


161
15

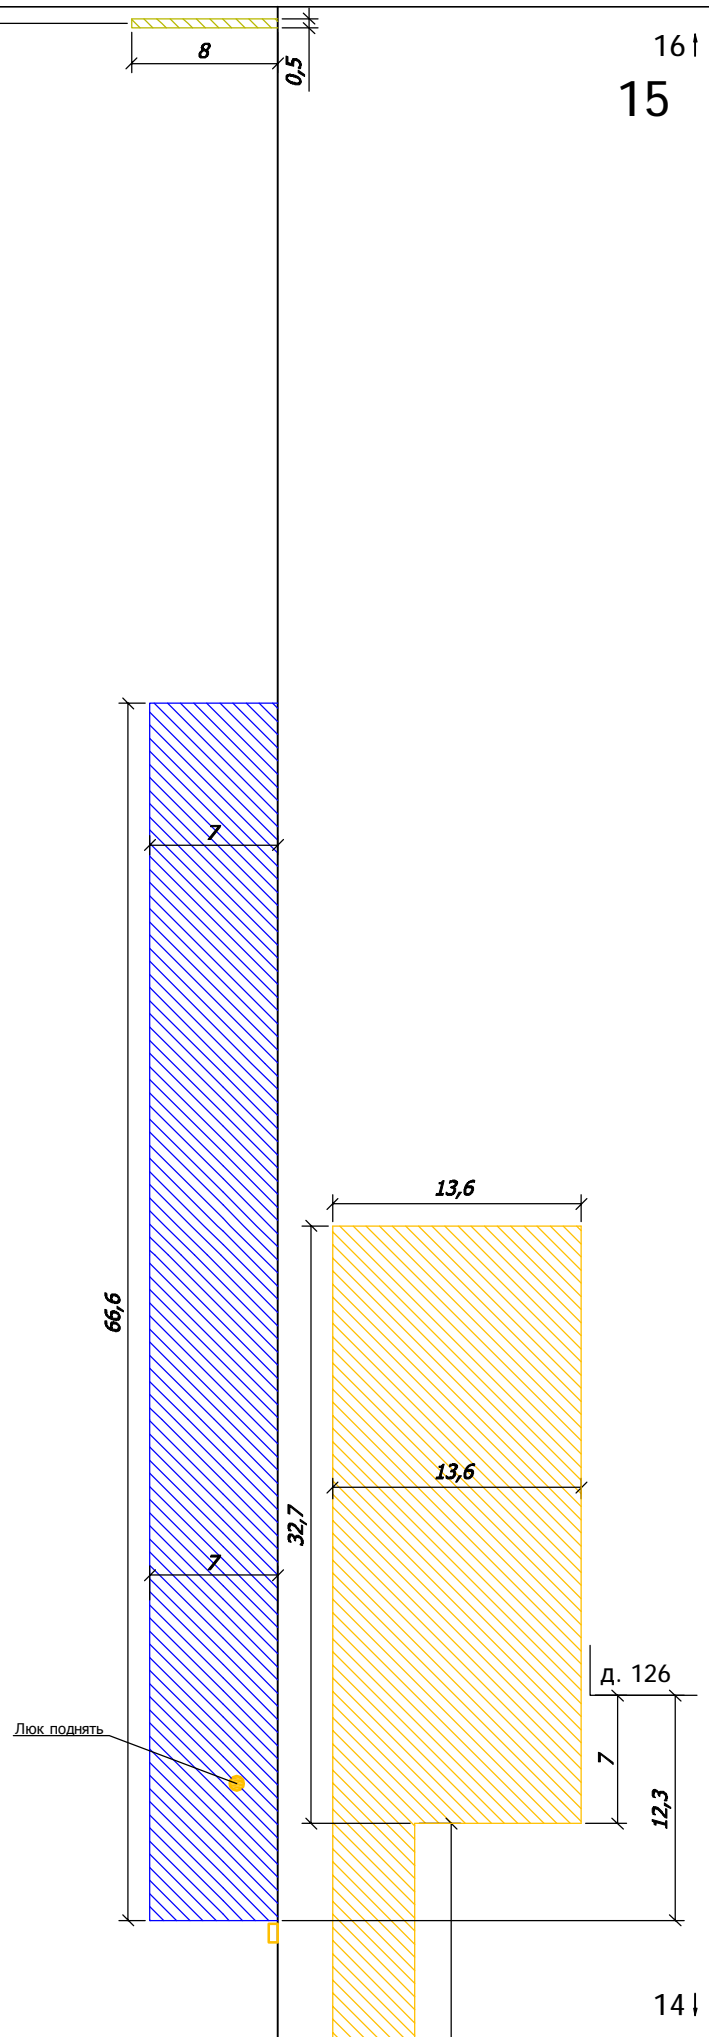



141

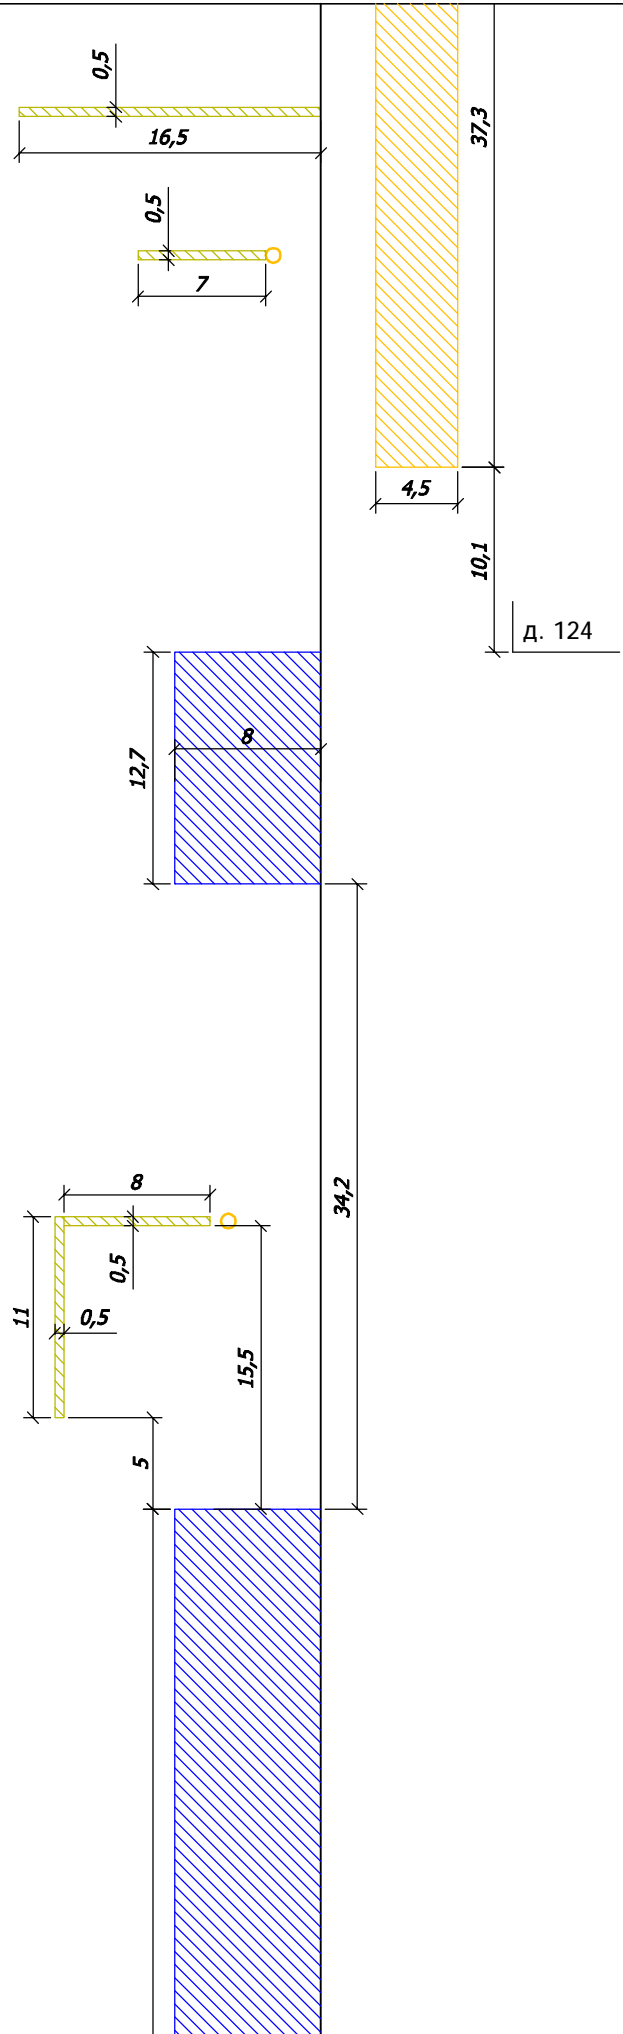



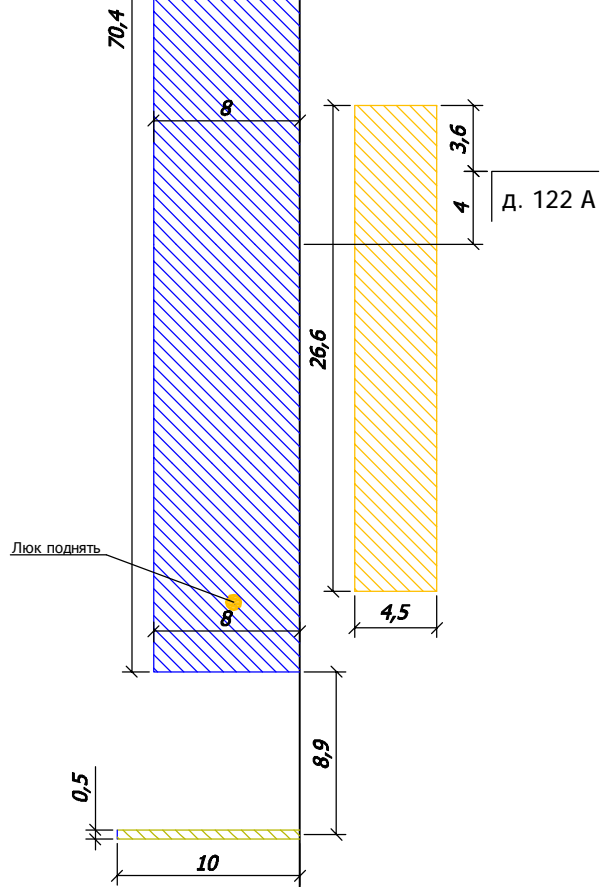



А/п

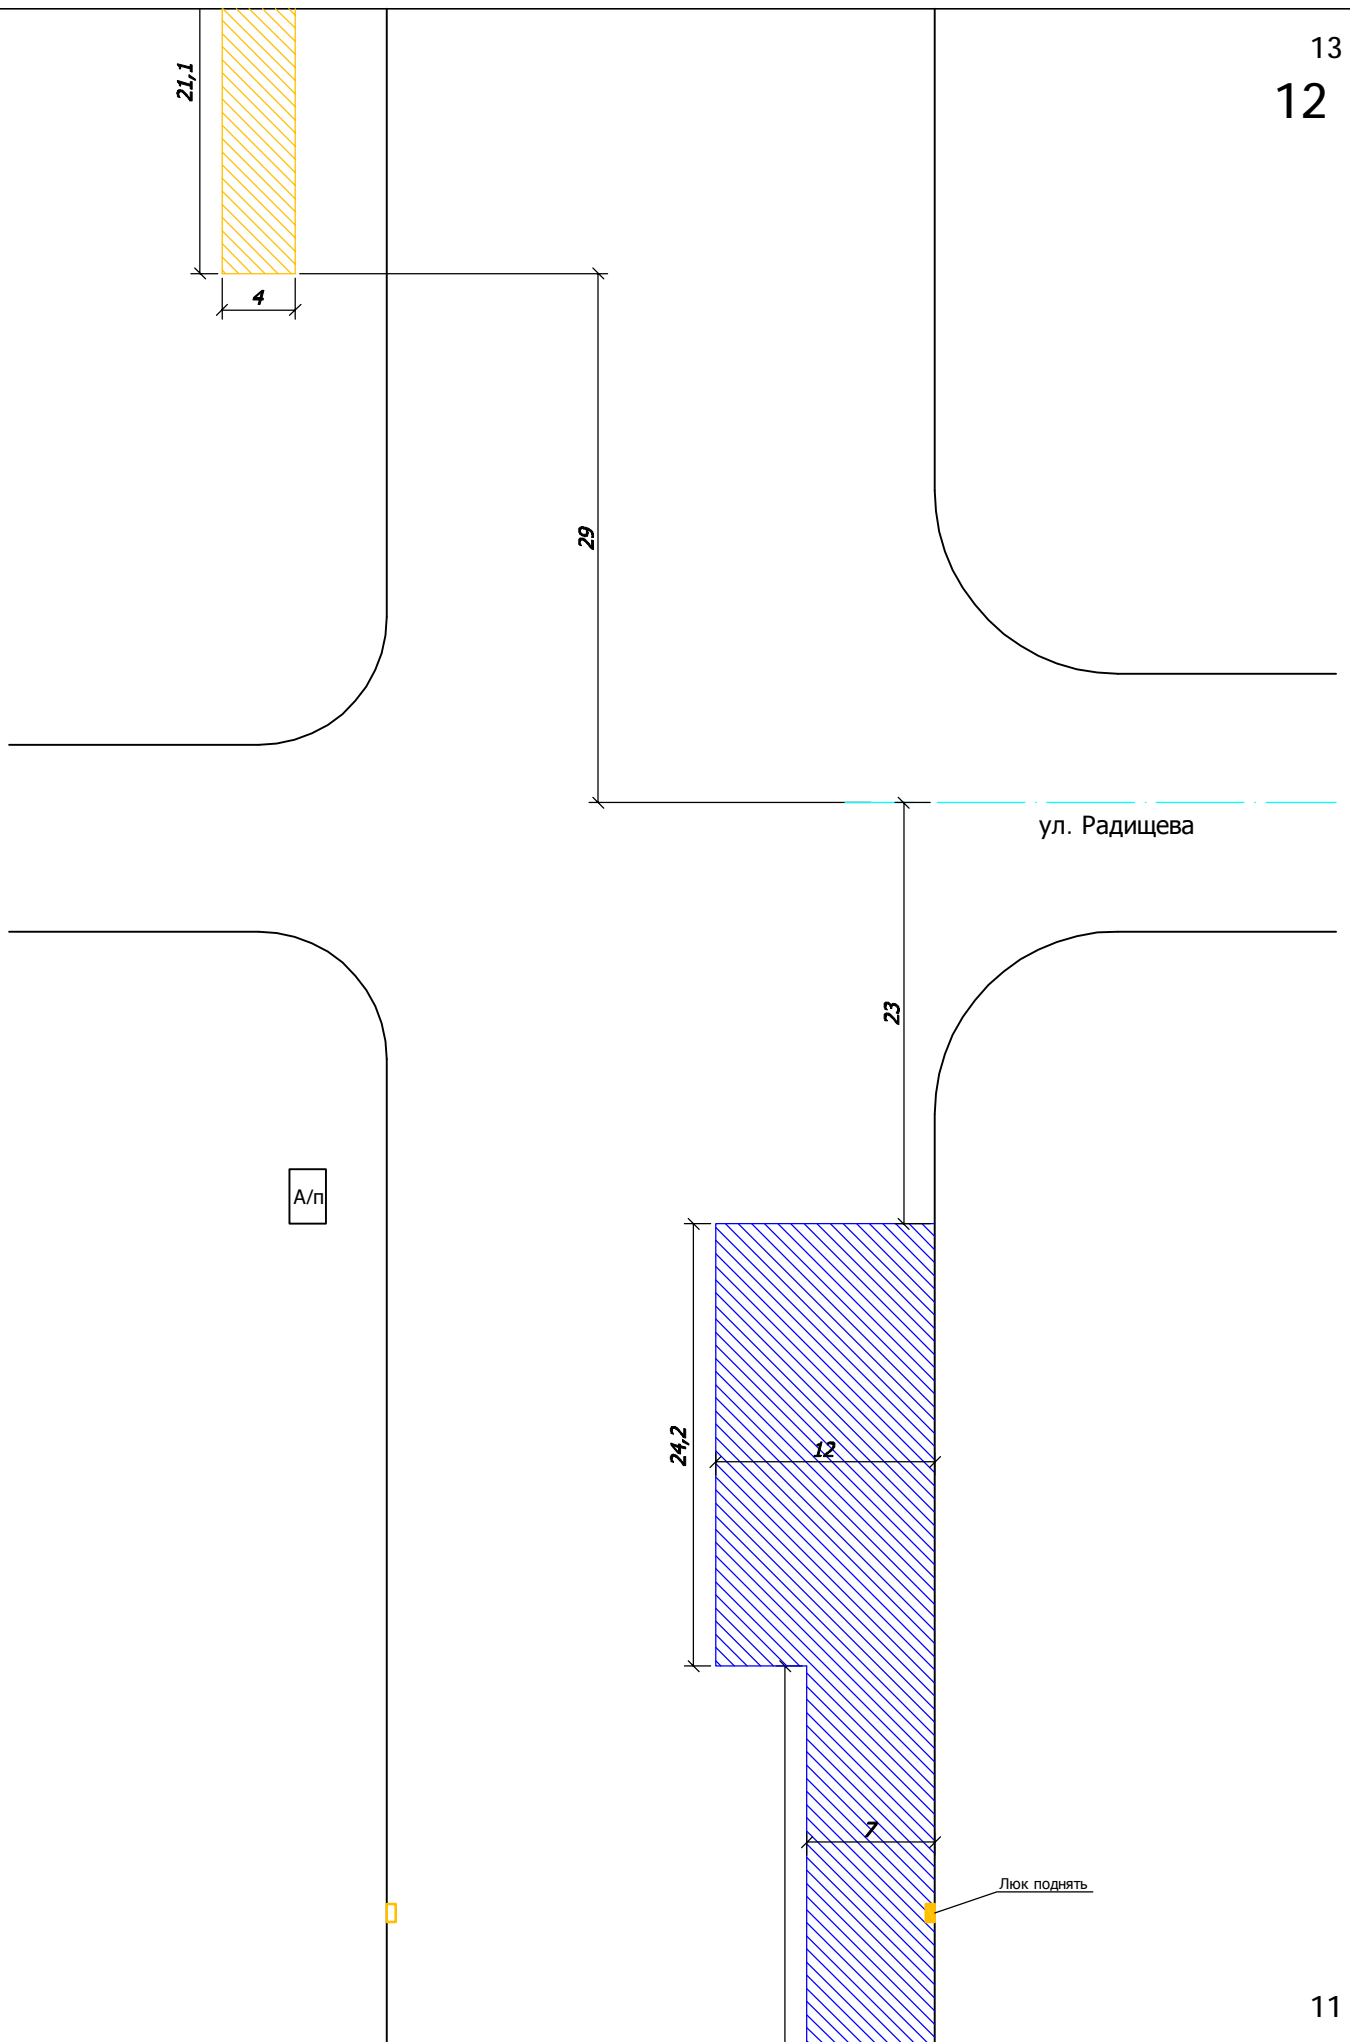


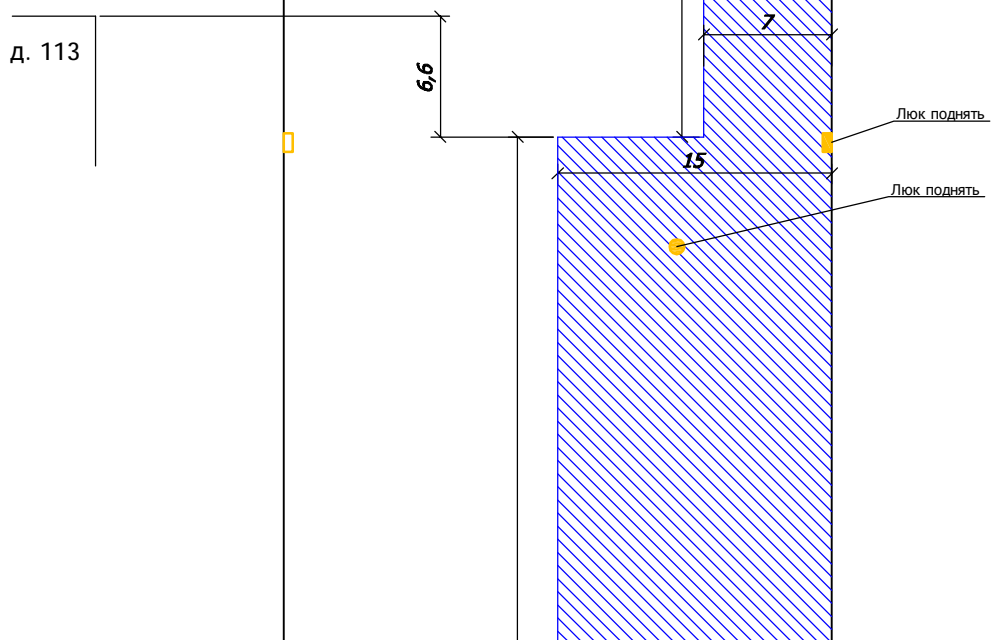

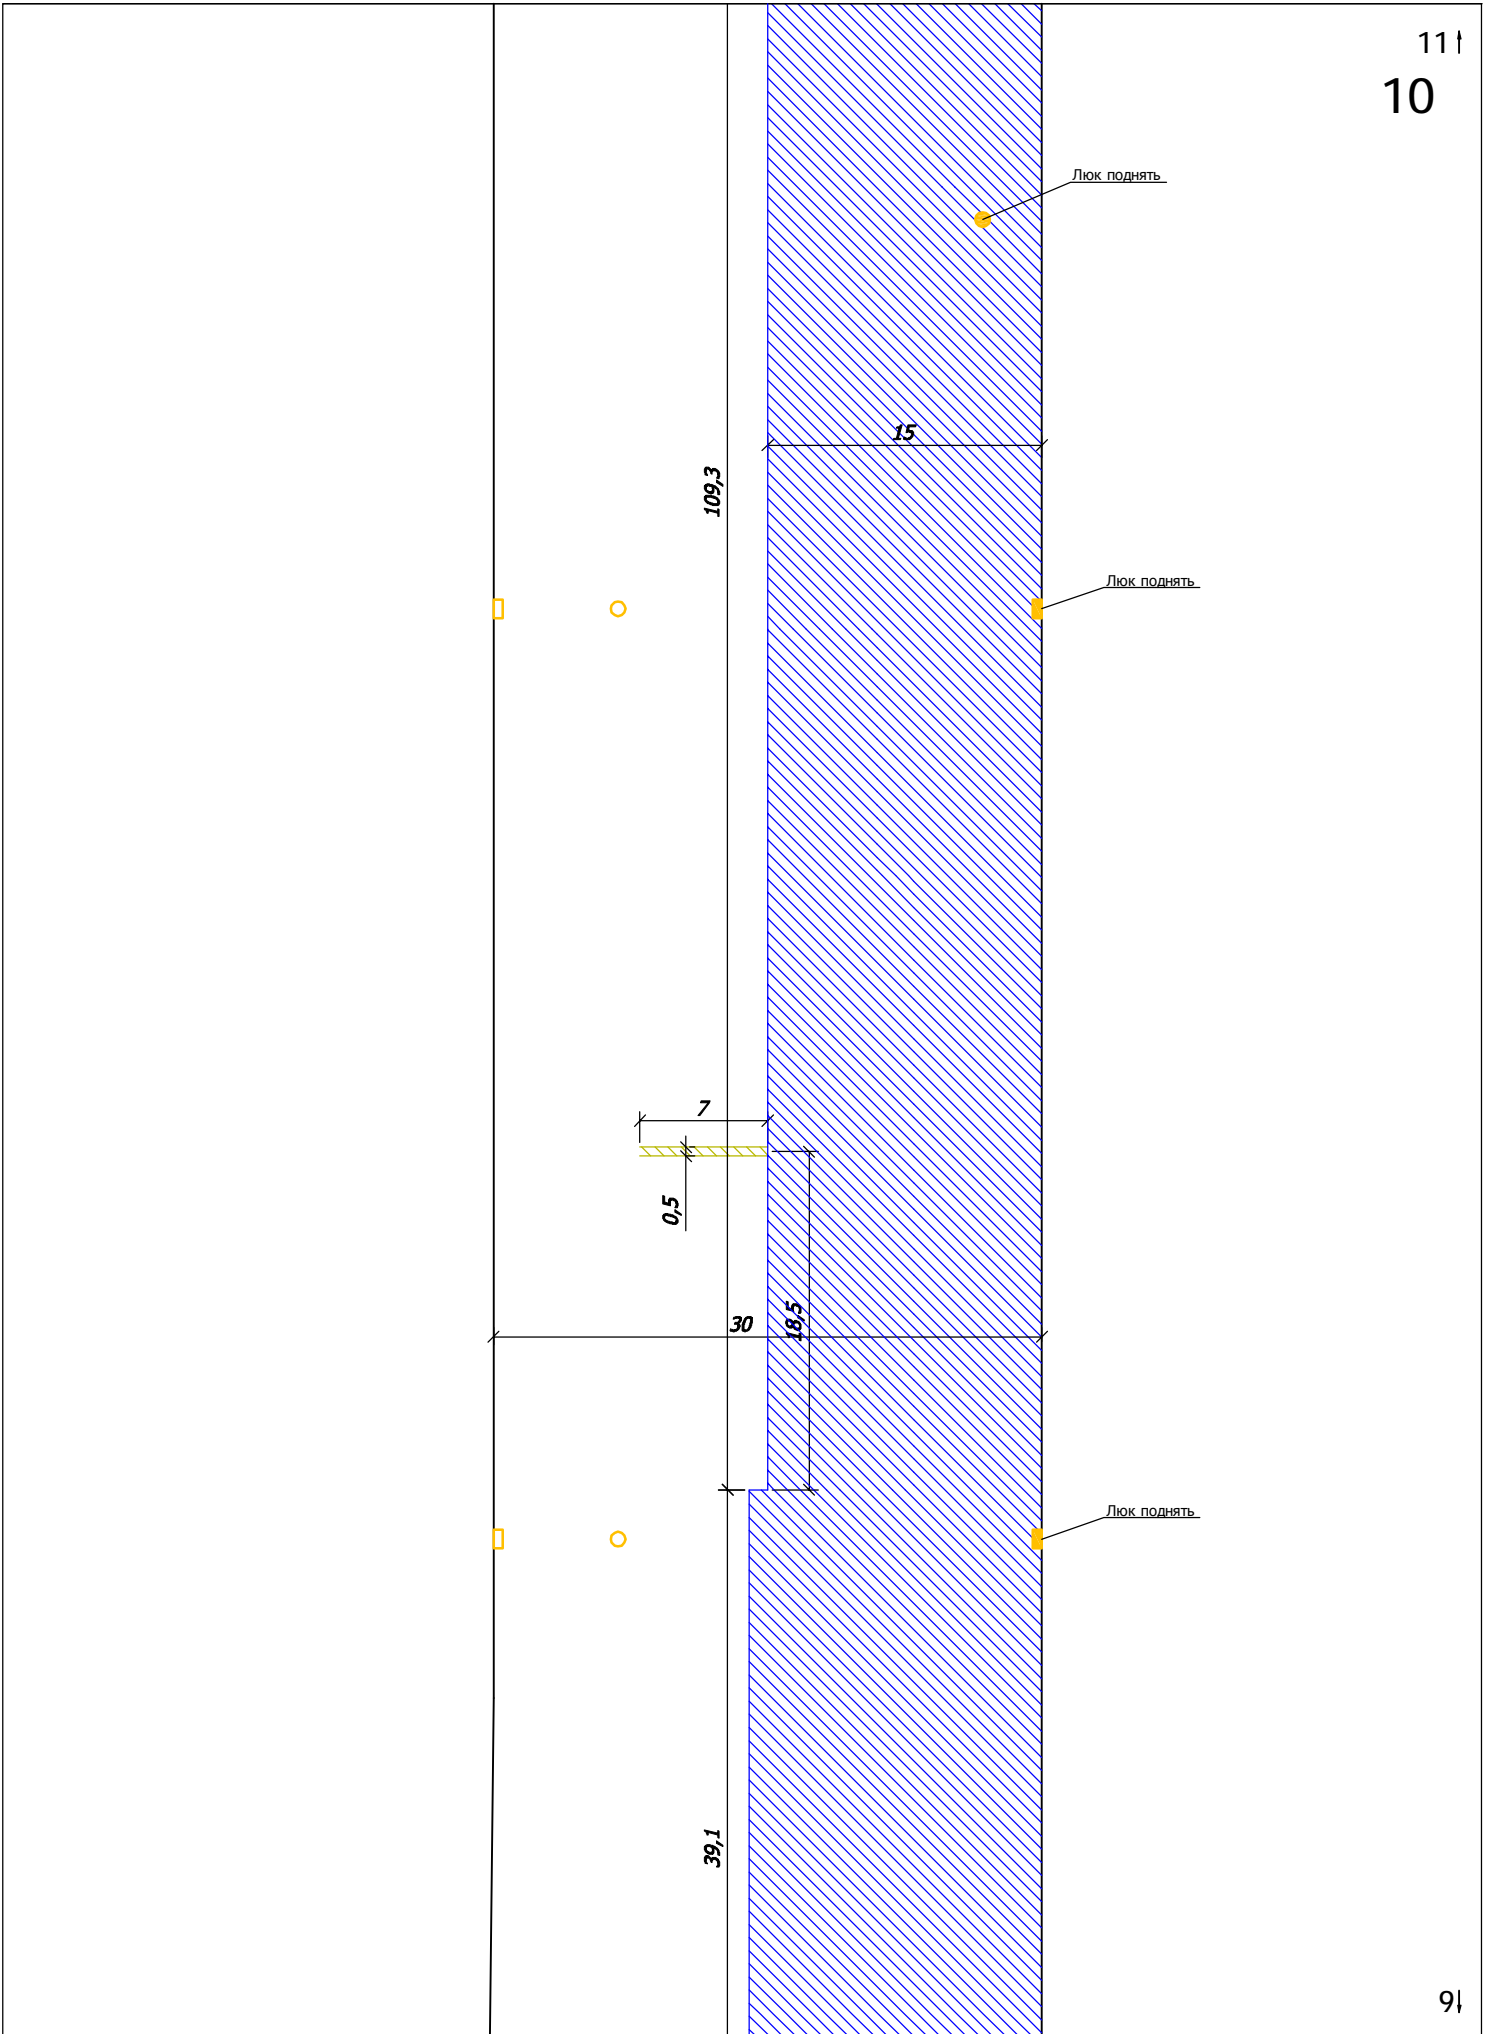

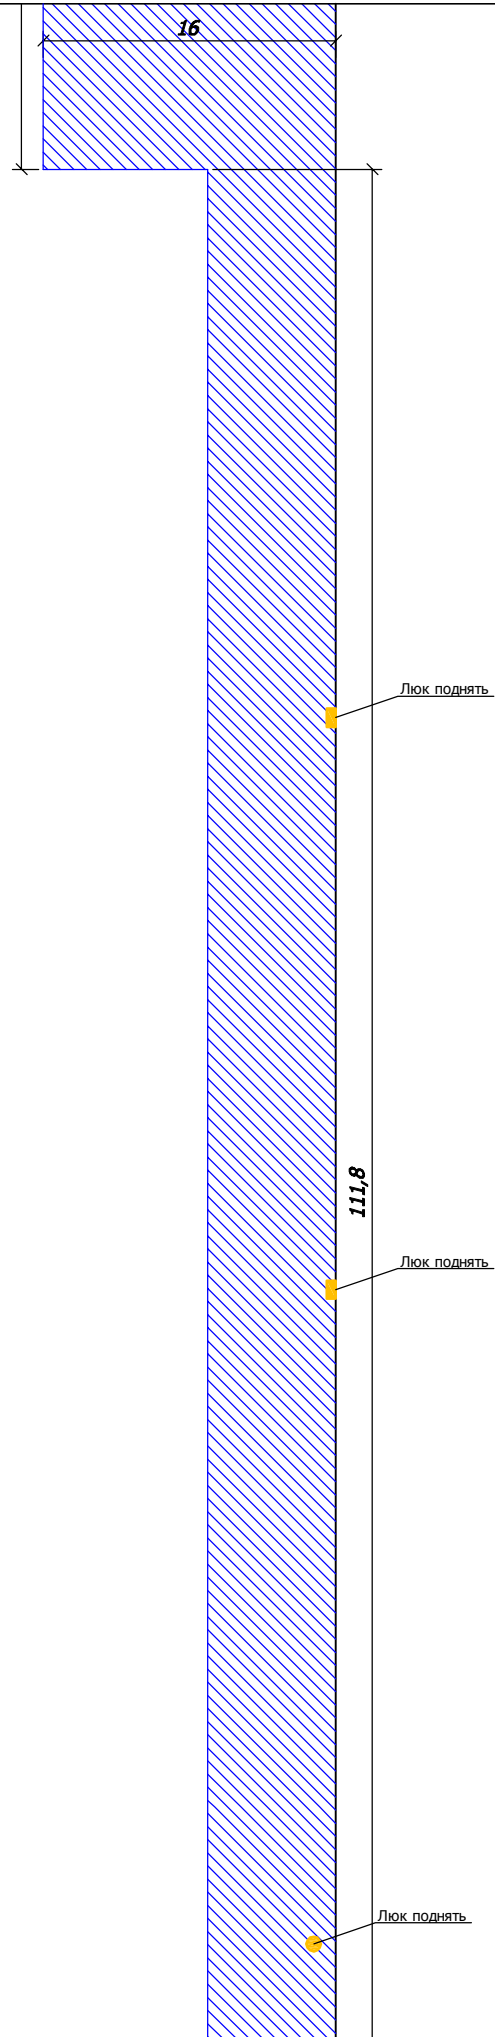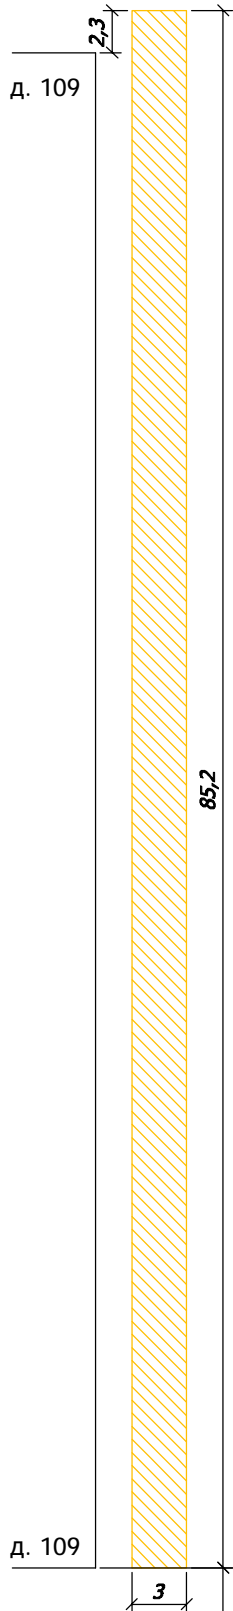

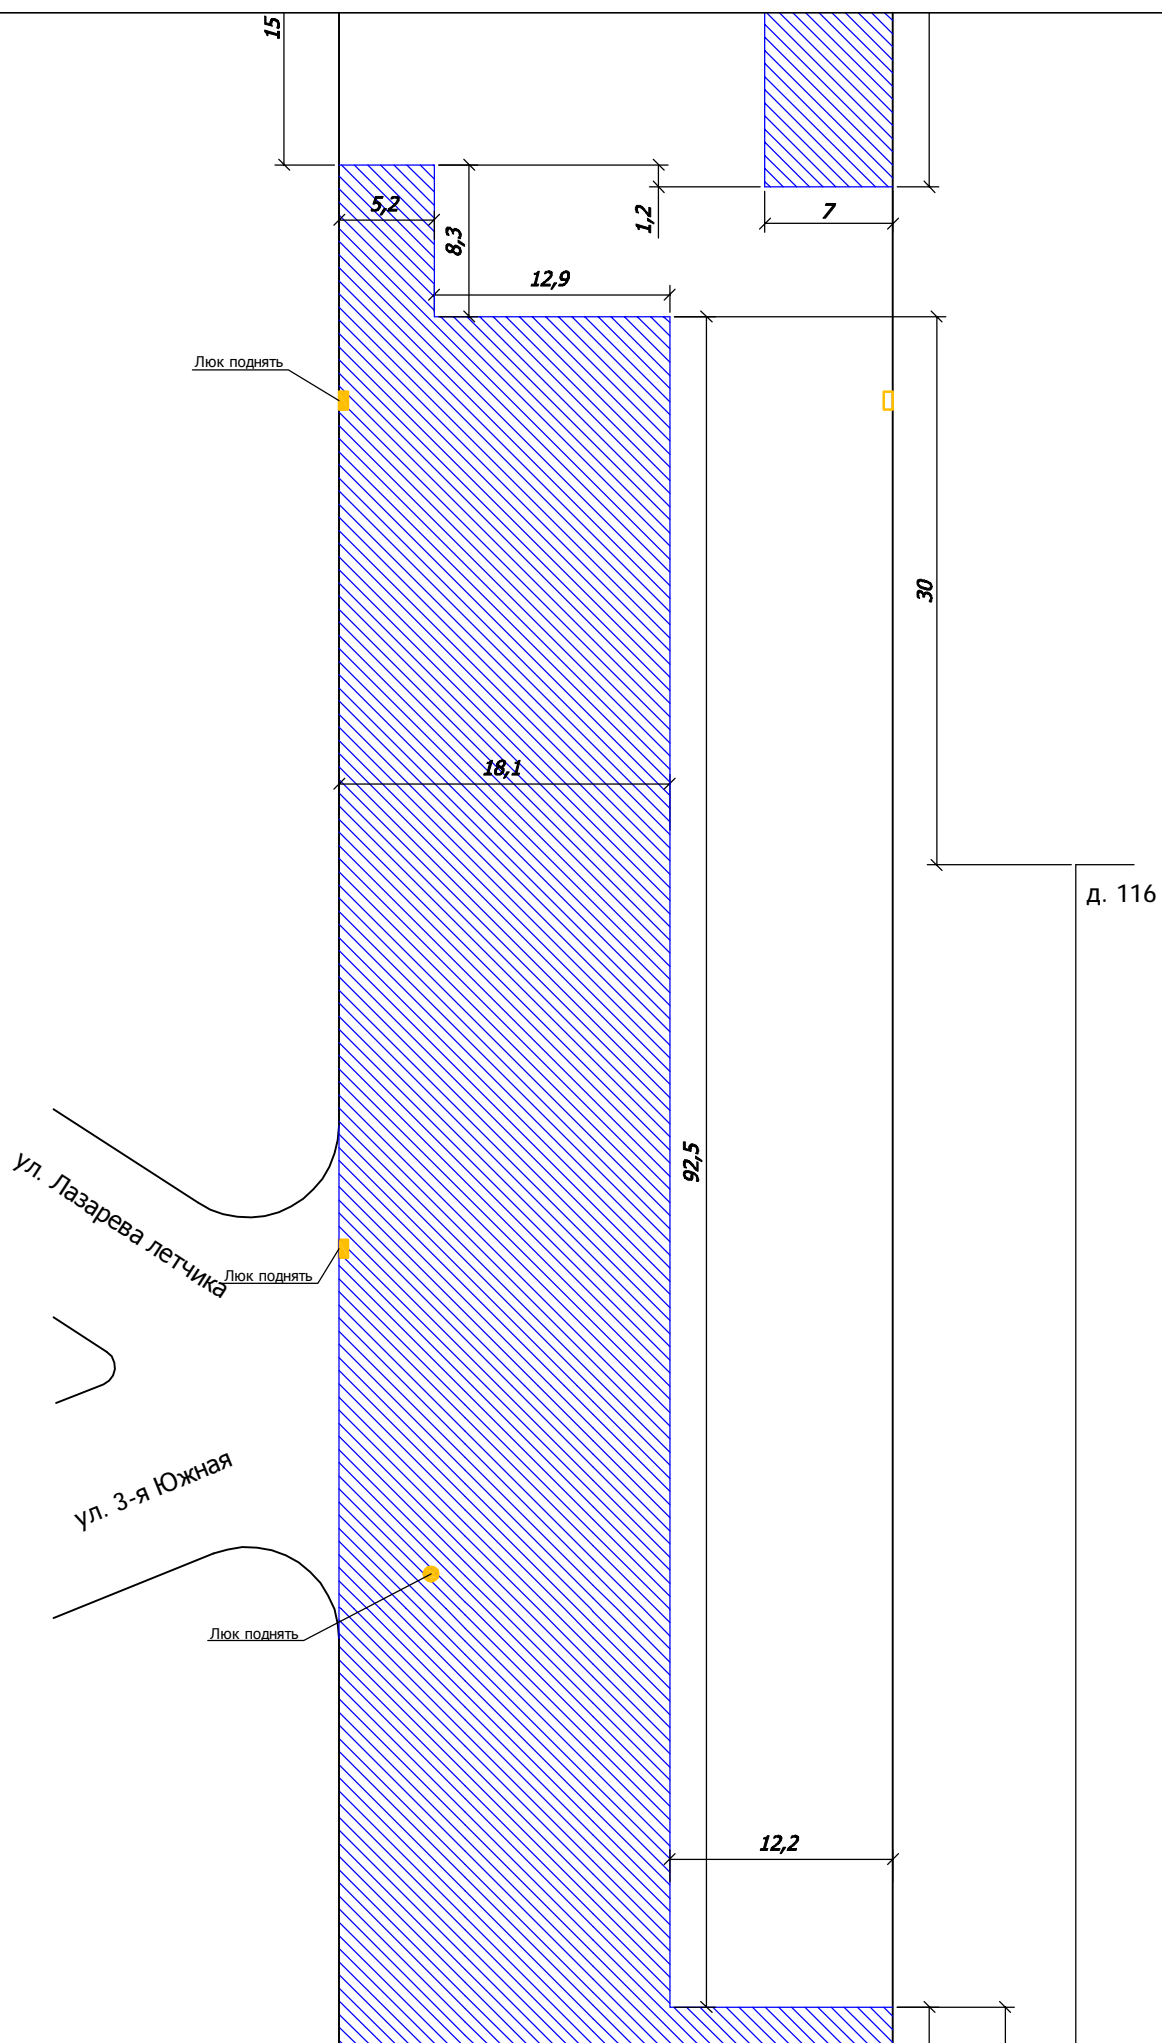

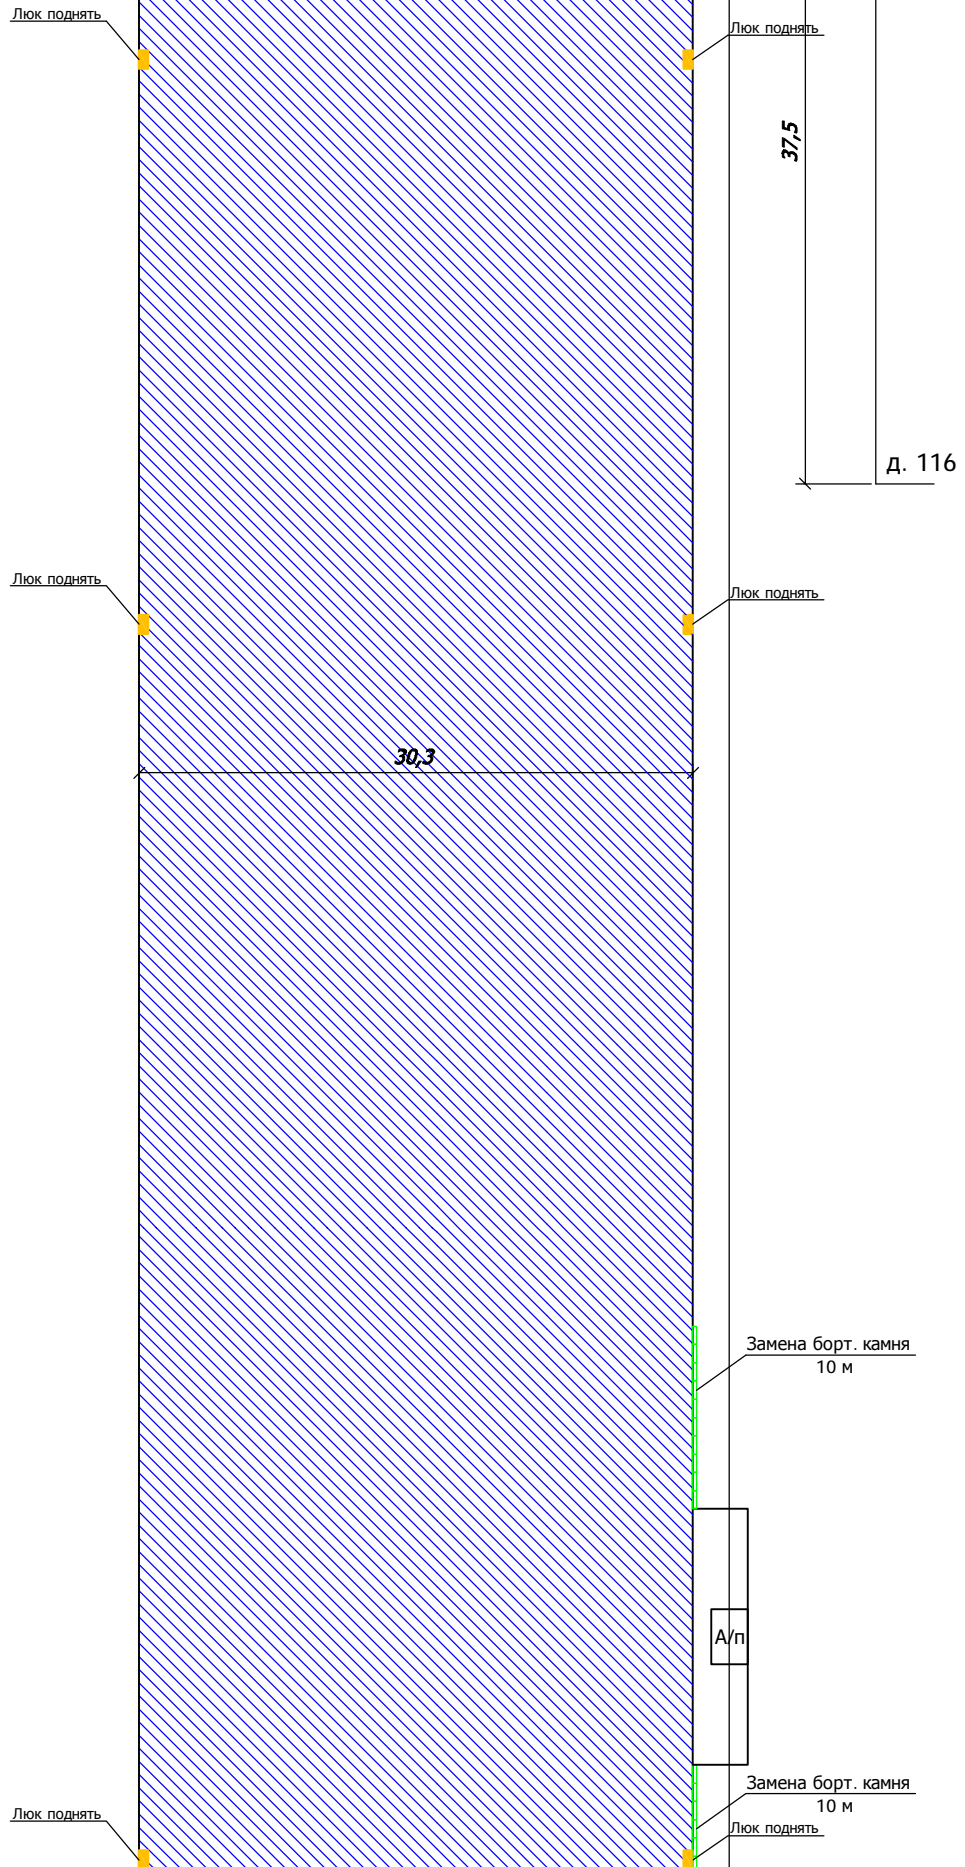



254,8


Люк поднять


30,3


ул. Велижская

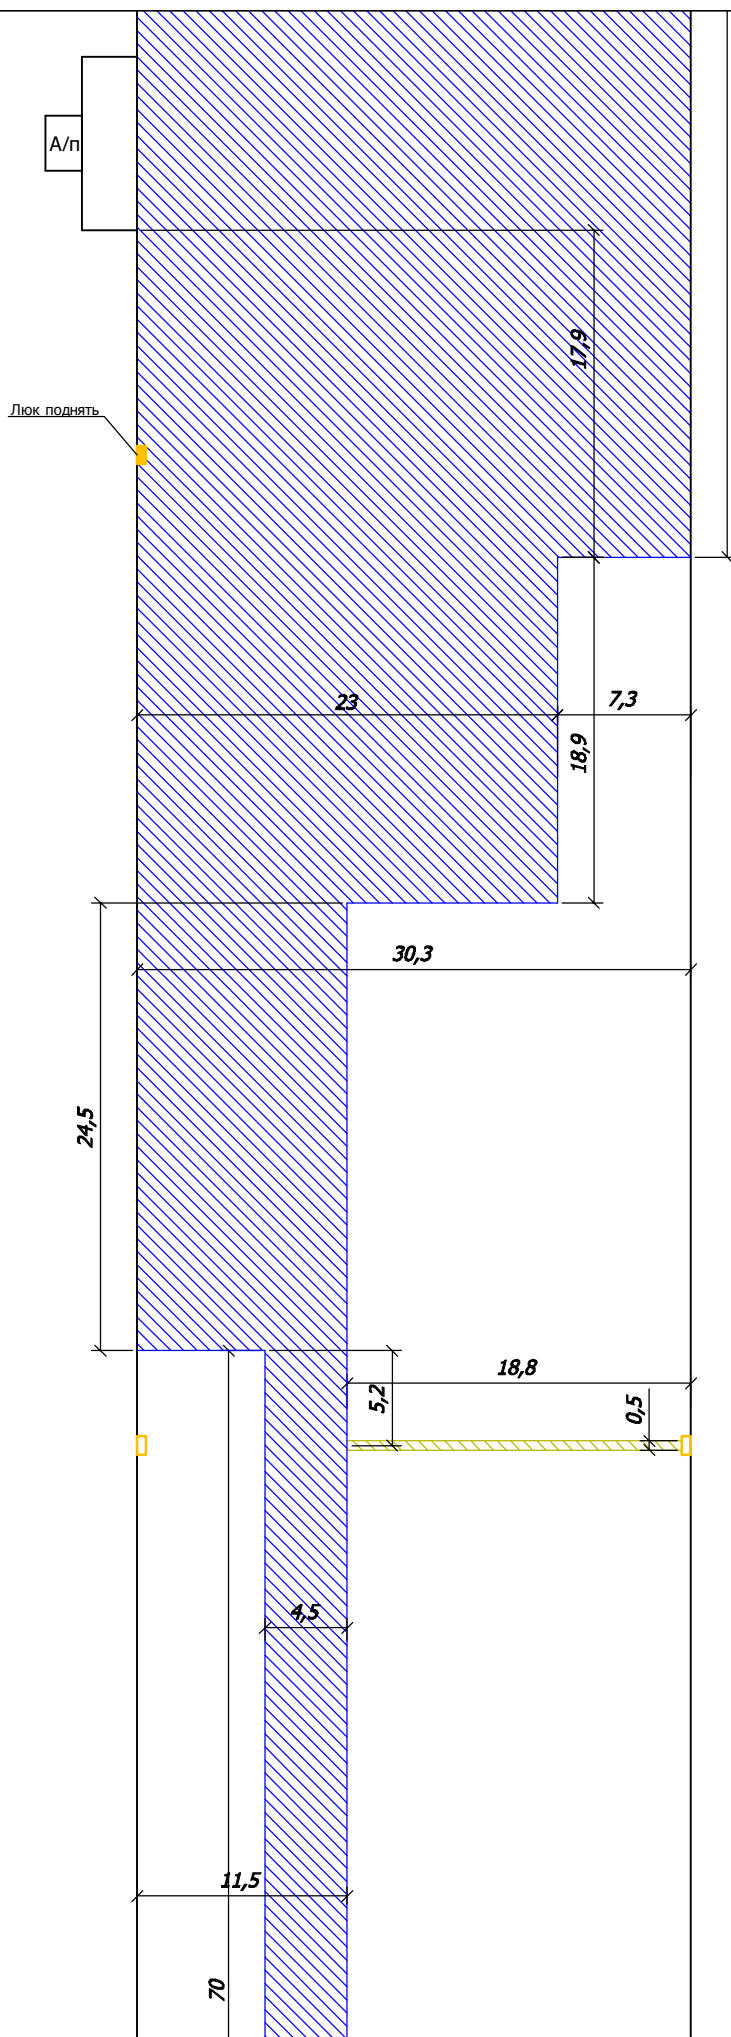

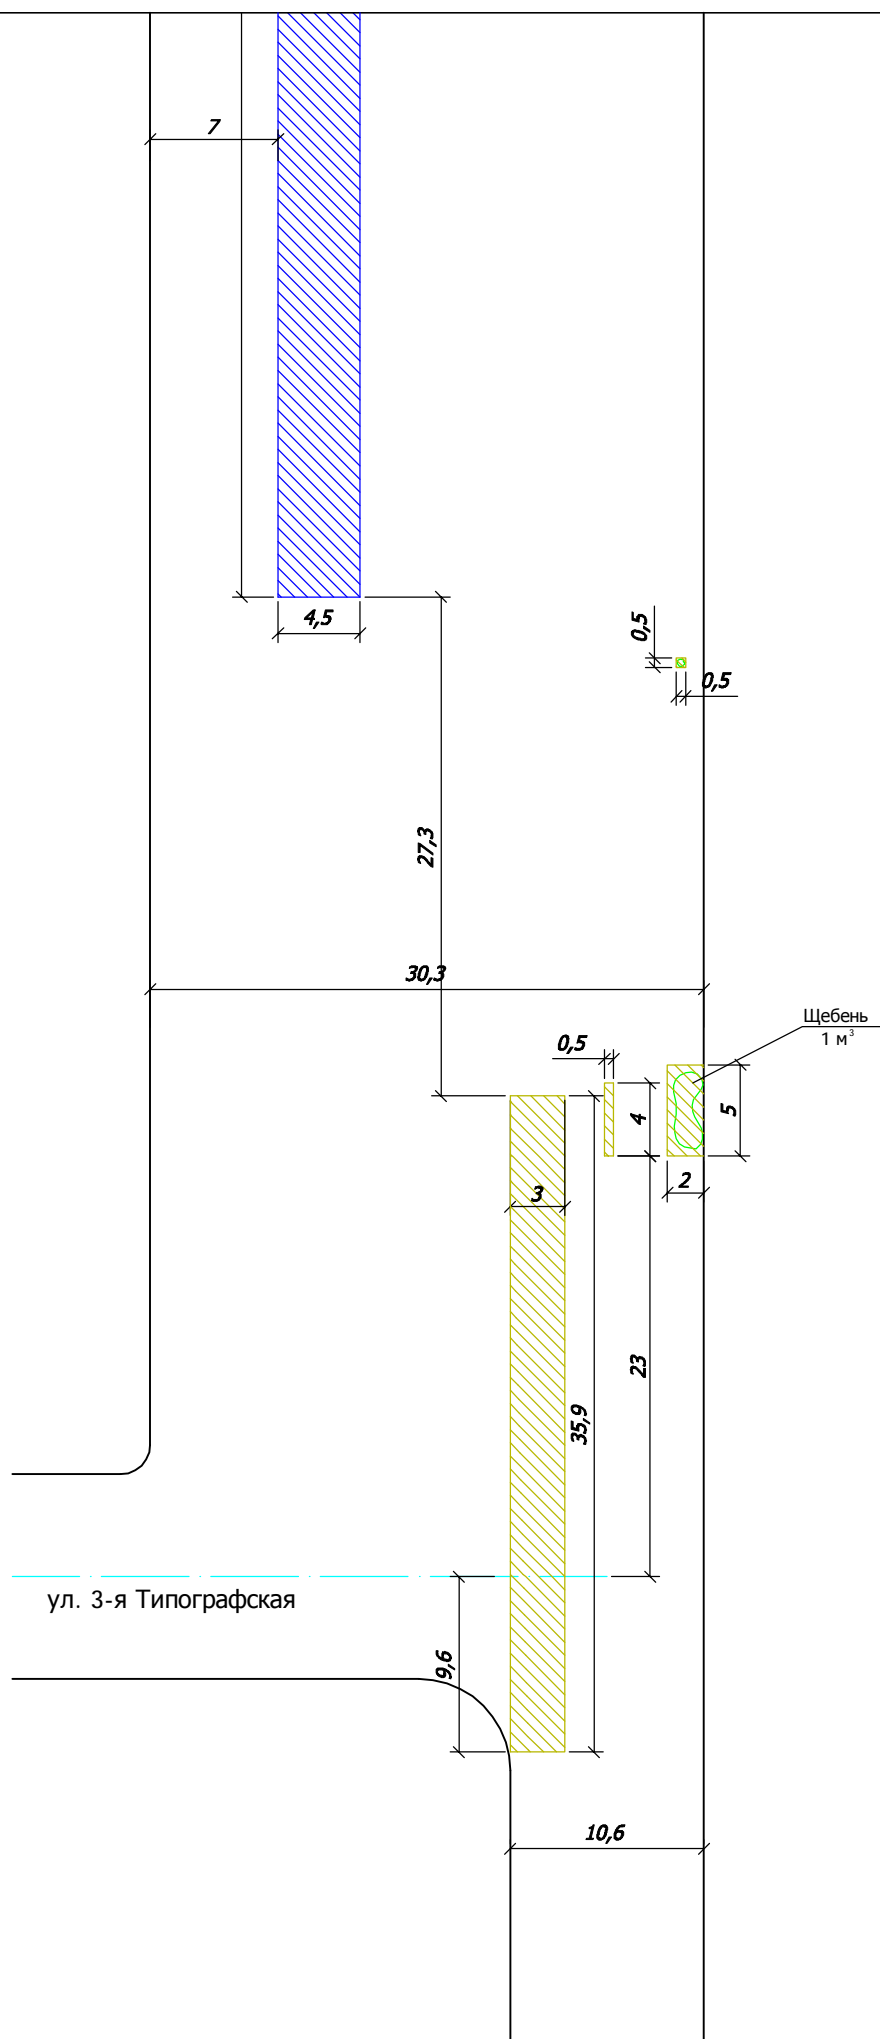

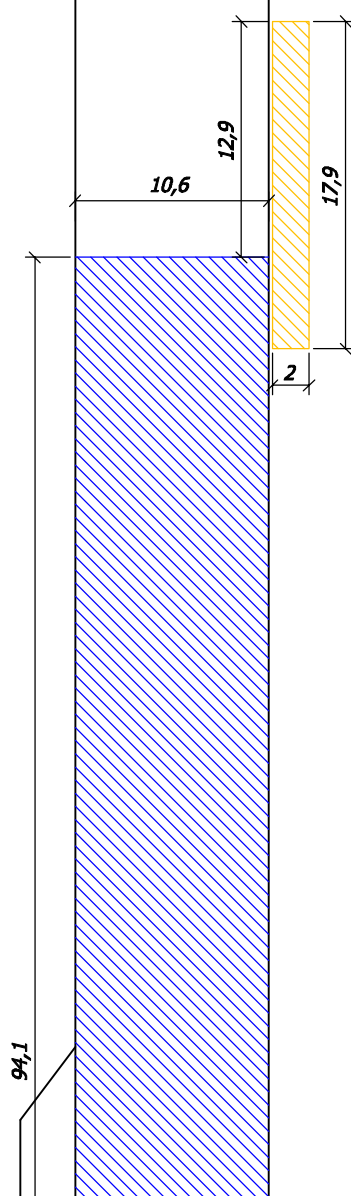

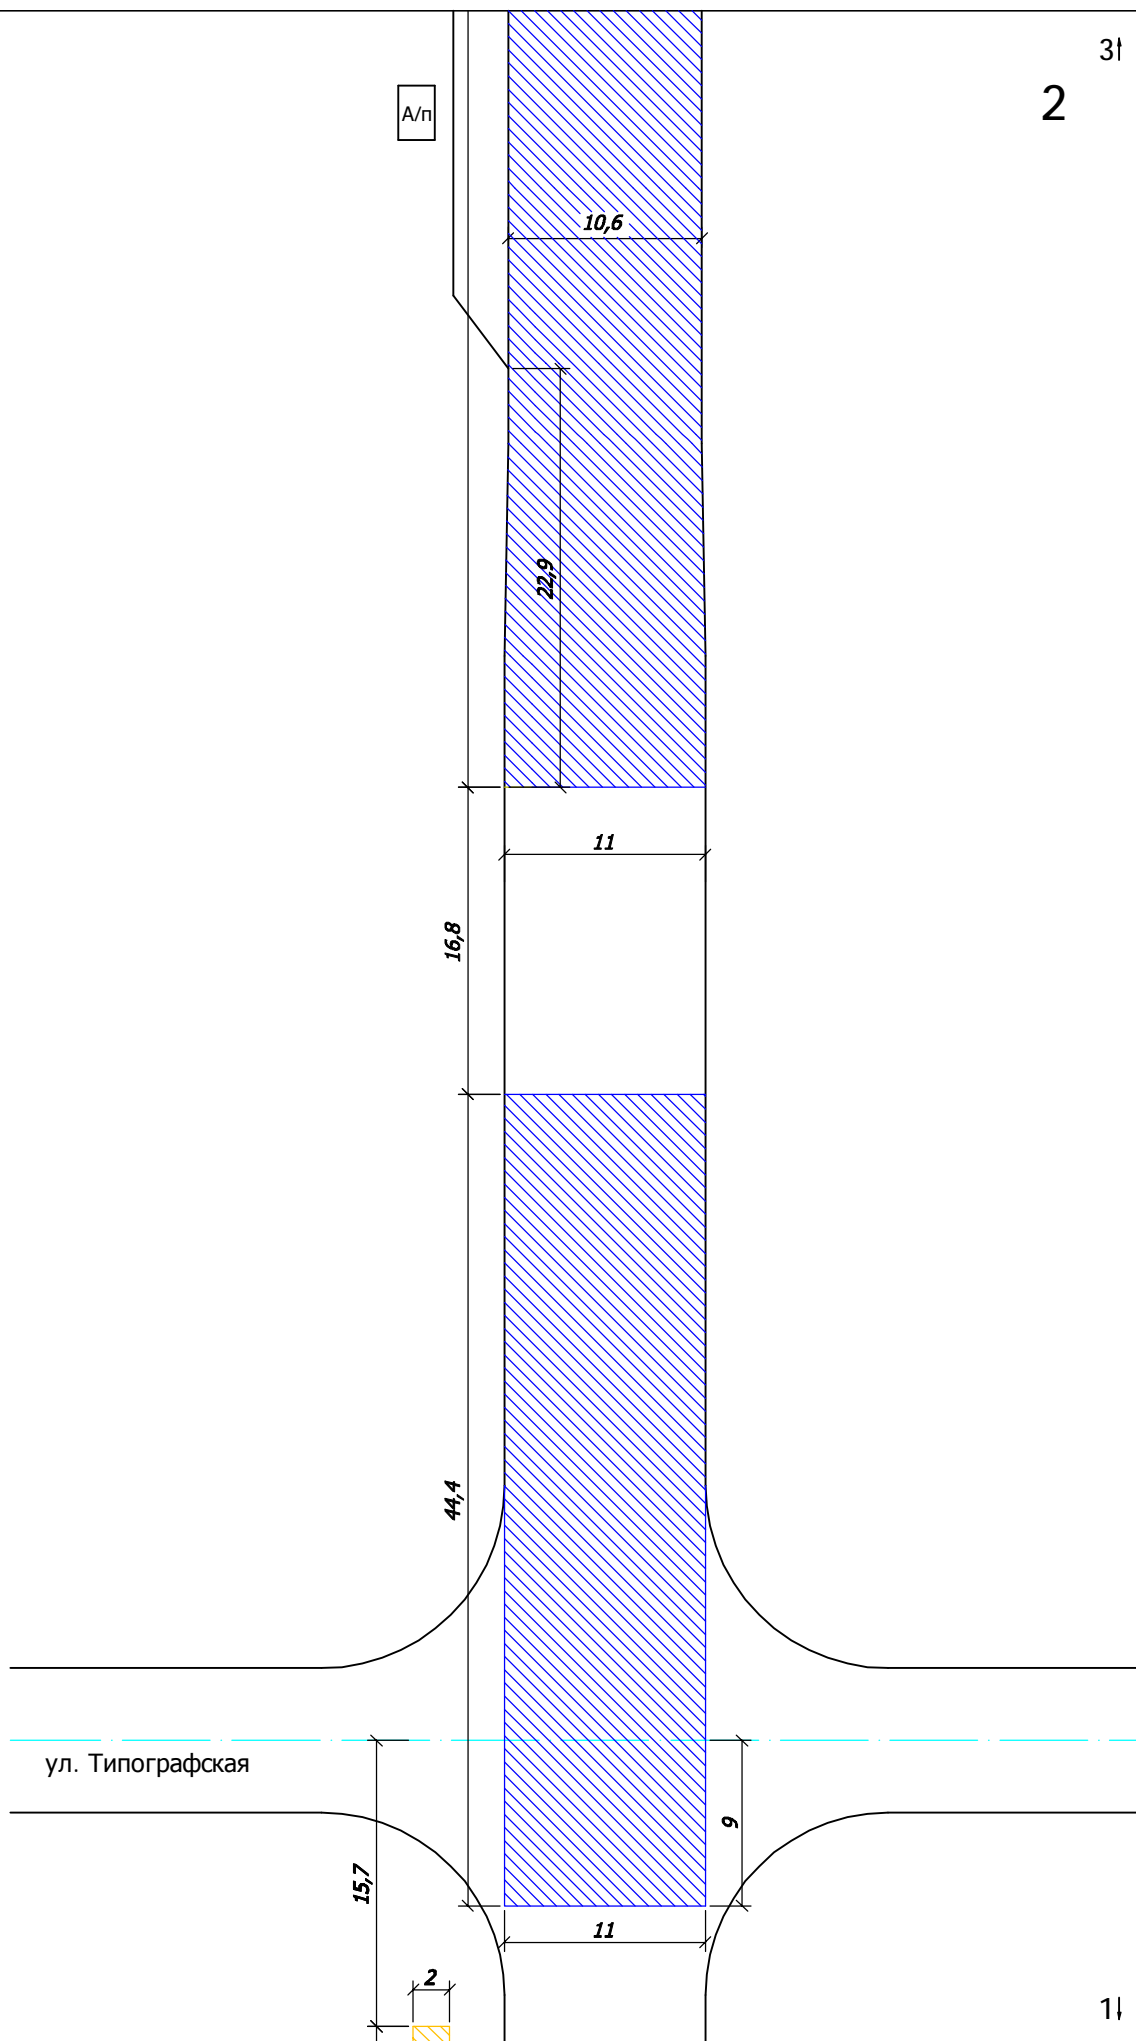

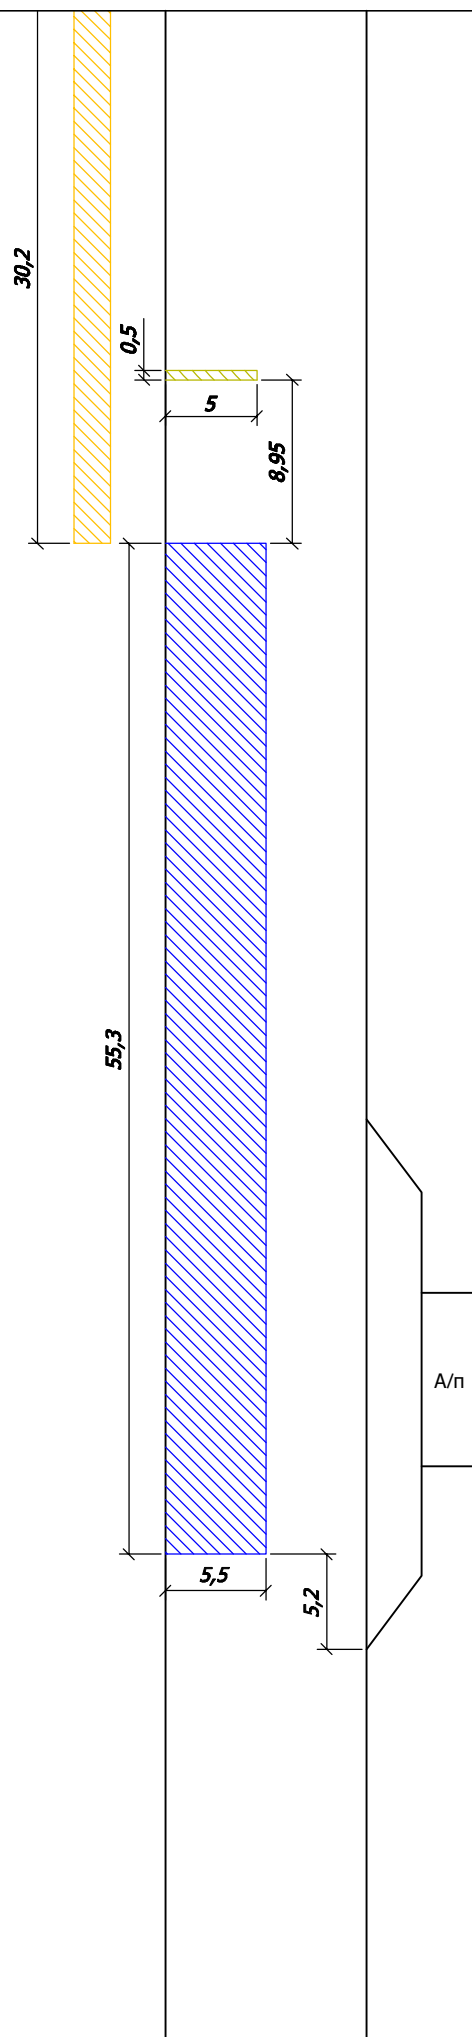


Условные обозначения различных видов ремонтных работ

- ▣ Люки ливневой канализации
- Смотровые колодцы



Ремонт существующего асфальтобетонного покрытия с использованием карт (поперечный профиль обеспечивается путем холодного фрезирования)

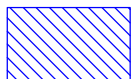

Ремонт существующего асфальтобетонного покрытия с использованием карт (поперечный профиль обеспечивается выравнивающим слоем)



Устройство нового асфальтобетонного покрытия на тротуаре



Устройство тротуара на щебеночном основании



Замена существующего бортового камня



Установка нового бортового камня



Подъем существующего бортового камня